Samþykkt þann
07. SEP. 2022
Byggingarfulltrúinn í Hafnarfirði
Hildur Bjarnadóttir

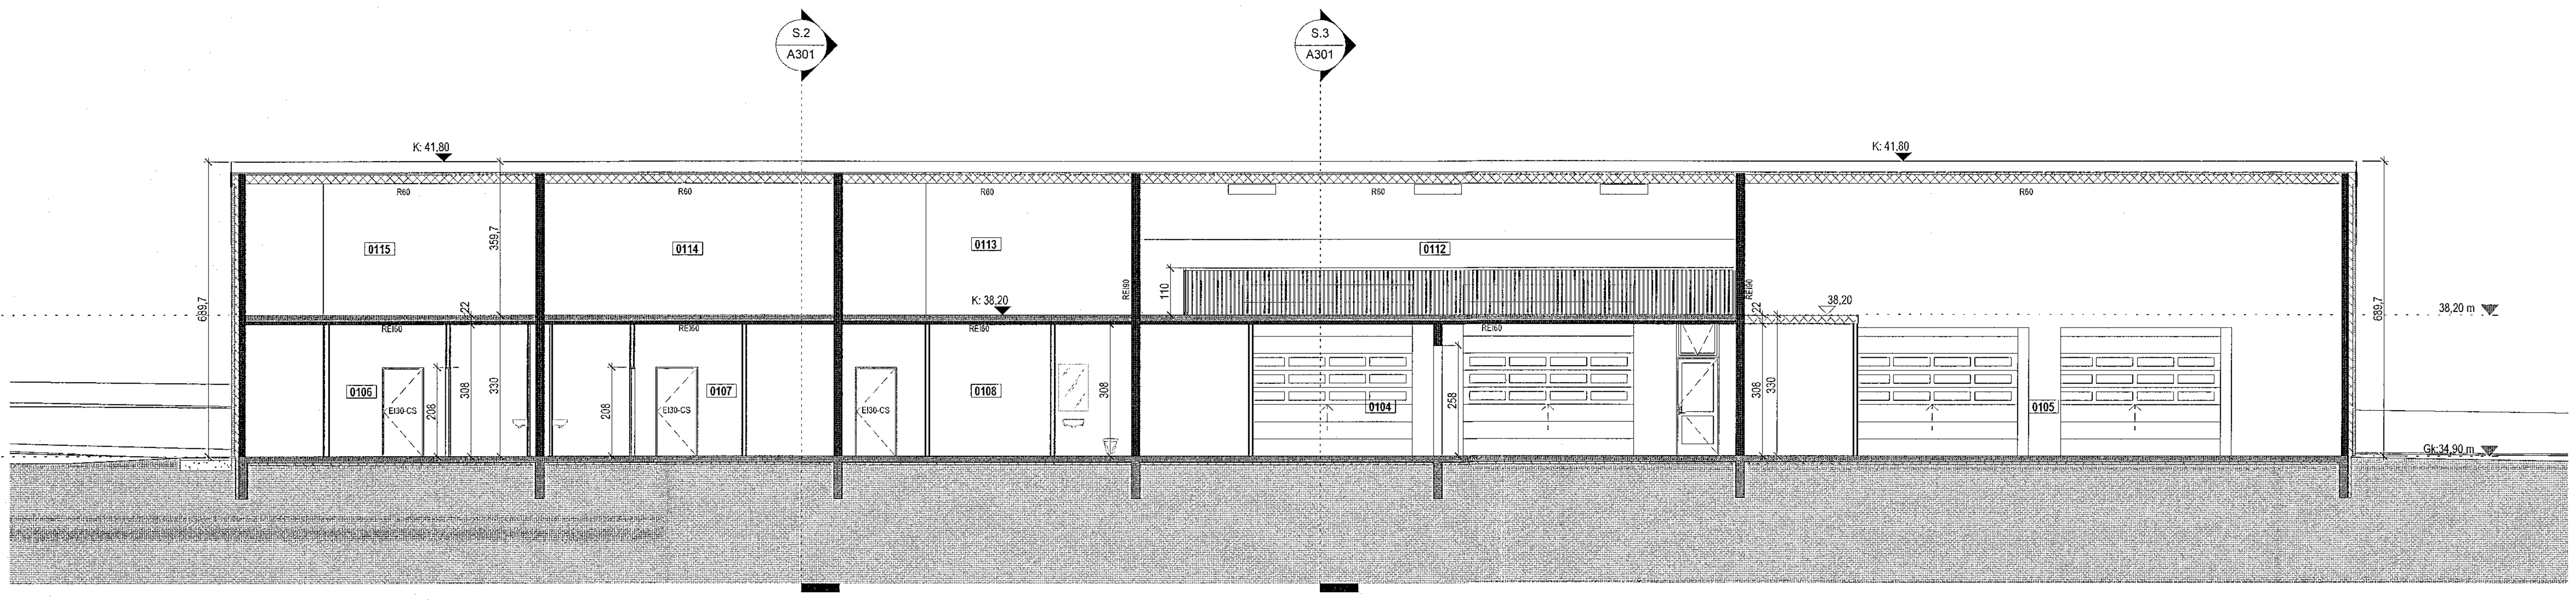

Snið 1
1 : 100

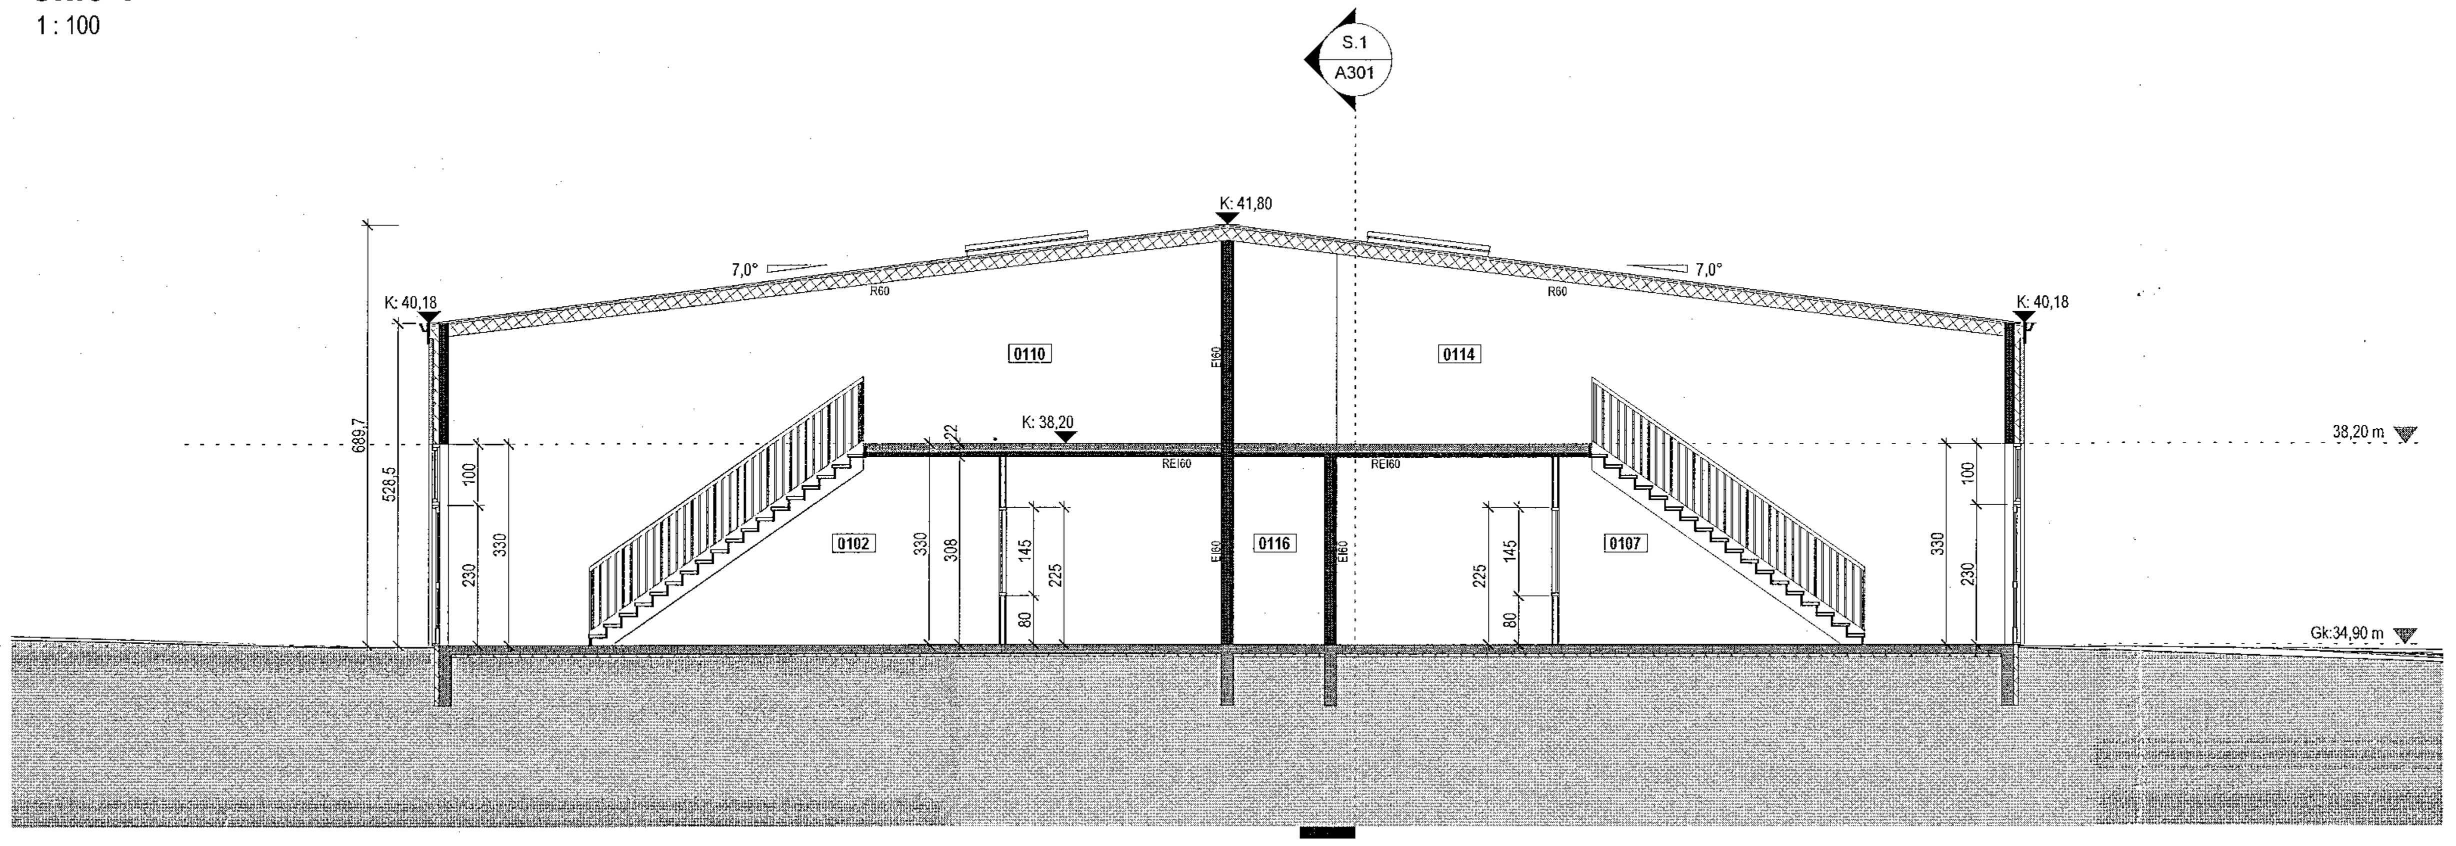

Snið 2
1 : 100

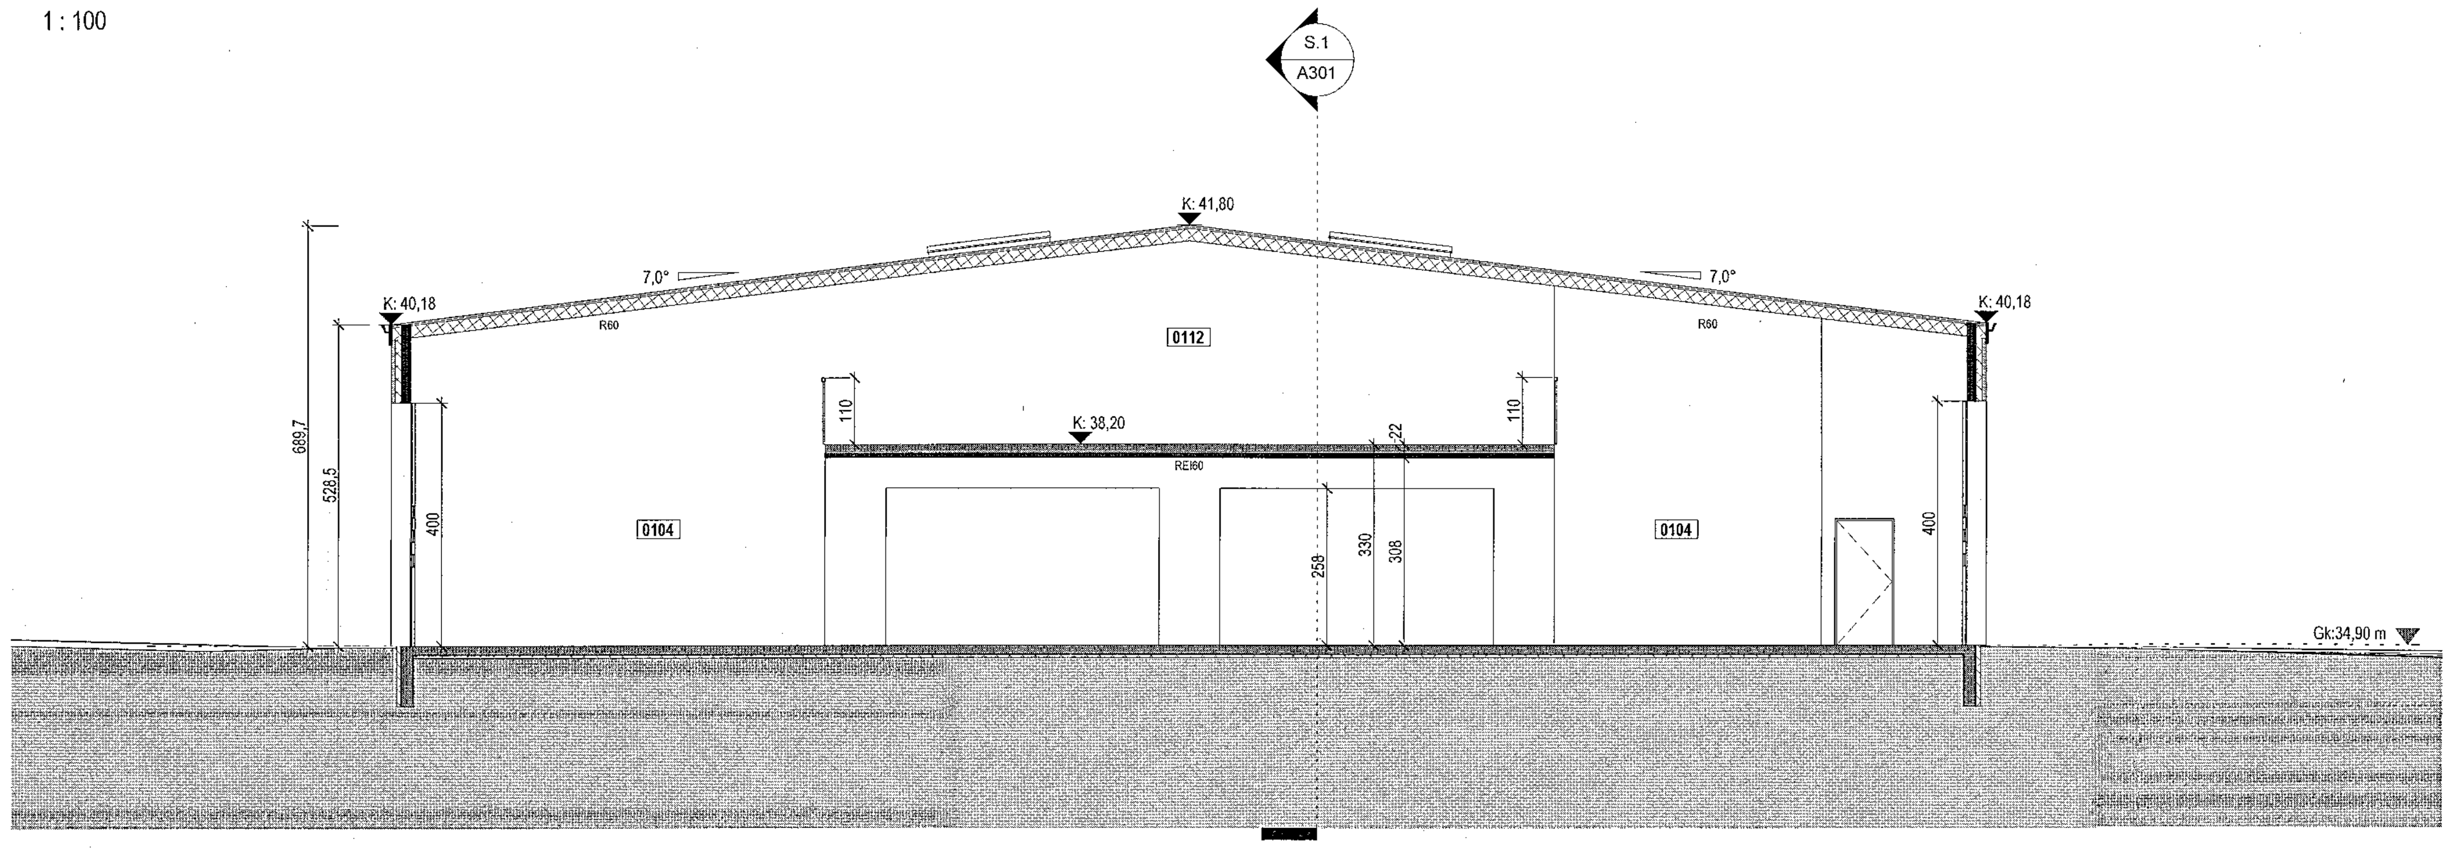

Snið 3
1 : 100

Tákn

GN	= Gólfniðurfall	**Brunatákn**
ÞN	= Þakniðurfall	
SN	= Svalaniðurfall	**Veggir og hæðaskil**
LR	= Loftræsting	EI60
VLR	= Vélknúin loftræsting	EI90
PK	= Póstkassar	A-EI60
NL	= Neyðarljós	A-EI120
BO	= Björgunarop	REI60
R	= Reykskynjari	REI120
HSL	= Handslökkvitæki	A-REIM120
ÚT	= Merktur útgangur	
HV	= Hitaveita	**Hurðir**
VV	= Vatnsveita	E30-CS
RR	= Rafmagnsveita	EI30-CS
ÚK	= Útikrani	EI60-CS
DS	= Dyrasími	
BO	= Fellistigi við björgunarop	**Gluggar**
	= Brunaslanga	E30
	= Stigleiðsla	
	= Stigleiðsla út	
!	= Stjórnstöð brunaviðvörunarkerfis	
	= Inntak	
	= Bílastæði fyrir fatlaða	

SHS
6.9.22

Digitally signed by Gunnar H Kristjansson
DN: cn=Gunnar H Kristjansson gn=Gunnar H Kristjansson c=IS Iceland l=IS Iceland o=Brunahönnun slf. e=brunahonnun@brunahonnun.com
Reason: I am the author of this document
Location:
Date: 2022-09-06 14:51Z

Útg.	Dags.	Lýsing	Nafn

1:100 0 1 2 3 4 5 m

KRark
Kristinn Ragnarsson arkitekt ehf.
Hlíðasmári 19 - 2.hæð . 201 Kópavogur . Ísland
S. 564.2255 . Fax. 544.4225
Kt. 581298.3589 . www.krark.is . krark@krark.is

Hafnarfjörður
Straumhella 6

Landeignarnúmer: L213350 **Staðgreinir:** 1400-1-84180060

Iðnaðarhús

Snið

Aðaluppdrættir

Hönnun:	KR	**Verknúmer:**	21094AI
Verkefnastjóri:	KR	**Mælikvarði:**	1 : 100
Teiknað:	VÞS	**Dagsetning:**	20.04.2022
Yfirfarið:	KR	**Blað:**	**Útgáfa:**
Samþykkt: Kristinn Ragnarsson Kt. 120944.2669		A301	

Copyright © KRark _Hönnuður áskilur sér allan rétt á teikningum - Fjölföldun er háð skriflegu samþykki

A1

Save: 9/6/2022 2:24:39 PM Plot: 20.04.2022

Skrá: Autodesk Docs://21096AI-Straumhella 6 Haf/21094AI-Straumhella 6 Haf.rvt