


AFSTÖDUMYND 1:500



GRUNNMYND 1:100

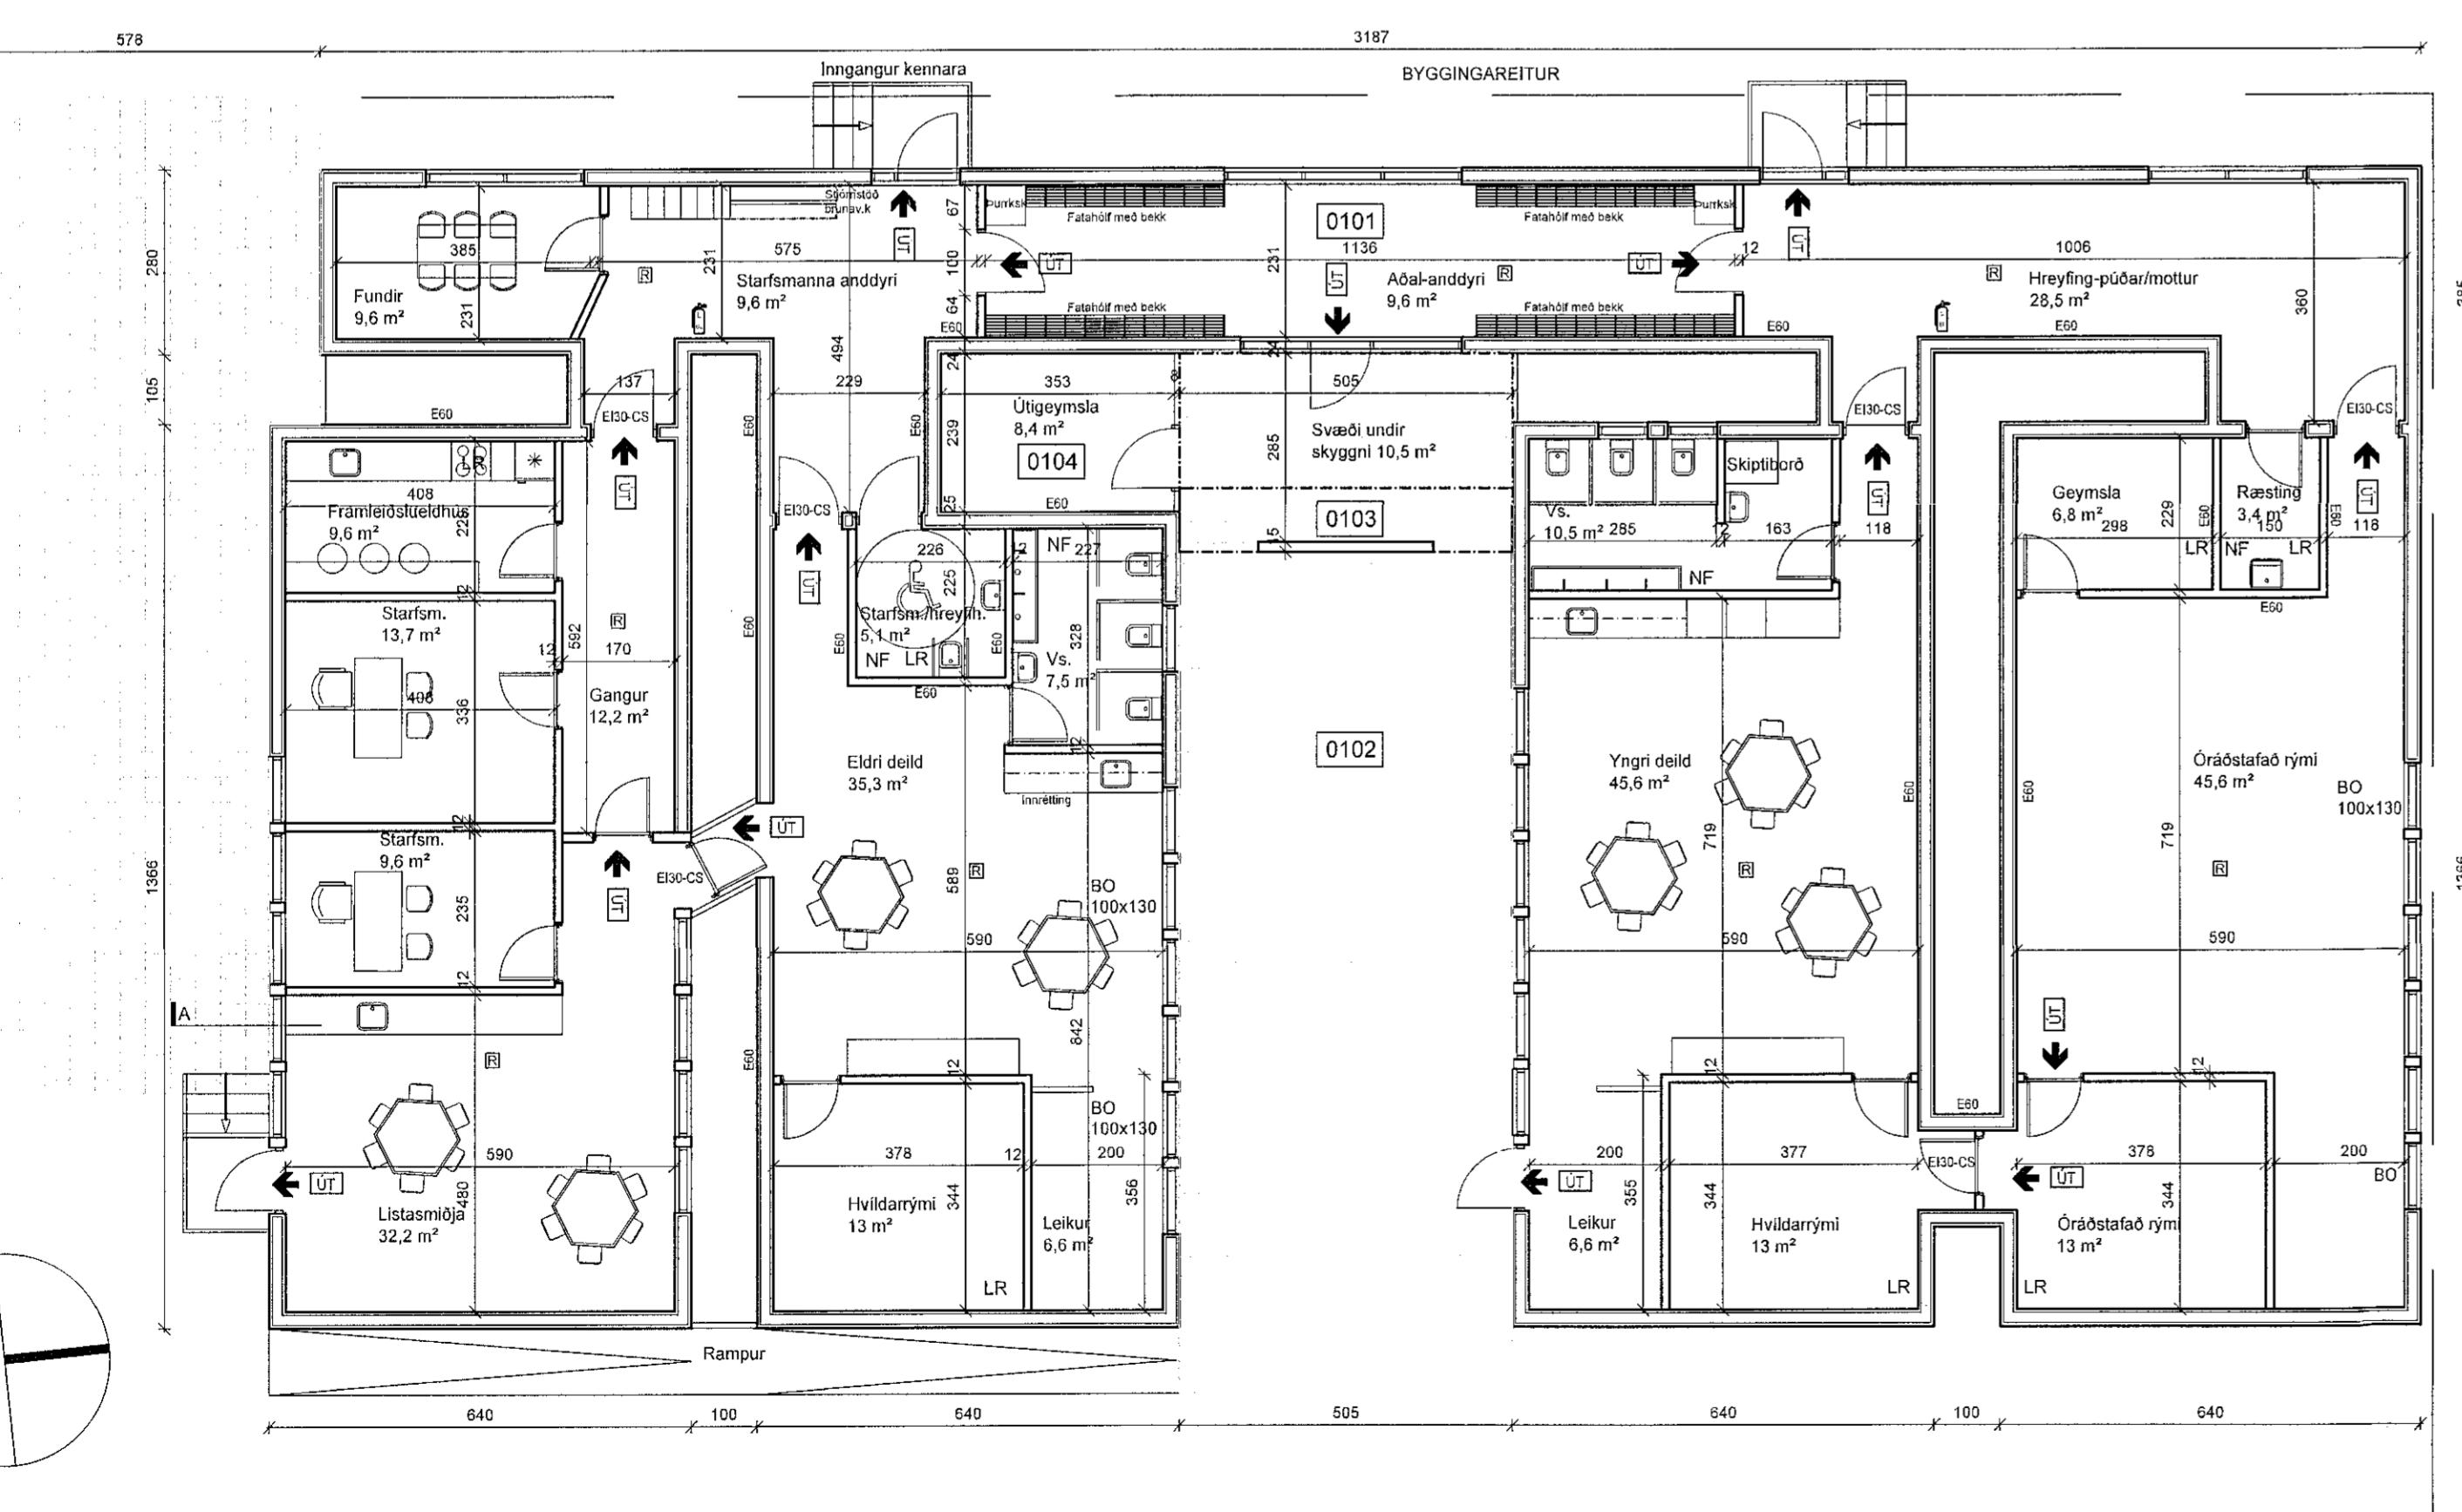

ÚTLIT-SUÐUR 1:100

ÚTLIT-NORDUR 1:100

BYGGINGARLÝSING:

Lýsing:
Húsnæði er stadsitt að Drekavelli 9, Hafnarfjörði. Í dag eru þetta bráðabingðar kennslustofur við Hraunvalfasskóla.

Sött er um að breyta þeim í leikskólaþófi fyrir 6-10 ár og ca 110 skuliðar. Geymsla og breygingar innanhúss og bæði oginn komið hér við aðalinnan. Gert er til ófyr reiknivni samþykkjum í ríma með Hraunvalfasskóla.

Matshálsar og sterðir:

Landsnúmer: 195/978
Stadagnúmer: 1400-1-1870090

Bróttó m²: 447,6 m²

Bróttó m³: 3,4 m³

Lúðarsíða: 281m²

Nýjanálfatíð: 0,0169

Burðarvirkir

Brunamáttstafa óburðarvirkja er a.m.k. R60.

Brunamáttstafa burðarvirkis þaka hvers húss er a.m.k. R30.

Kleðningarár

Kleðningarár eru skv. IST EN 13501.

Innánhálskleðningarár eru flokk 1 (K10 B,a1-d1).

Gólfleið eru flokk 6 (D1-e1).

Útánhálskleðningarár eru flokk 2 (K10 D,d2-d3) sem er í samræmi við grein 9.7.3 i byggingarreglugerð fyrir einnar hefur hár.

Bákklaðringarár eru flokk B(rof) (12).

Flöttaleðir

Fra engum stað er lengra en 30 m í næslu ógang.

Fra starfsmannasíðstuðu eru a.m.k. tveir óháðar flöttaleðir, önnur er út í gegnum listasmíðu, hin beint út.

Fra listasmíðu eru tveir óháðar flöttaleðir, önnur er út í gegnum starfsmannasíðstuðu, hin er leint út.

Fra eldri óeldi eru tveir óháðar flöttaleðir, önnur er út í gegnum listasmíðu, hin beint út.

Fra yngri óeldi eru tveir óháðar flöttaleðir, önnur er út í gegnum hreyfingu, hin beint út.

Fra óráðstofu rímu eru tveir óháðar flöttaleðir, önnur er út í gegnum yngri óeldi, hin í gegnum hreyfingu.

Brunavíðarmerki

Víðurkennt númer eru brunavíðarmerki er í allu húsinu skv. IST EN 54 og reglum HMS. Stjórnist og flíftasýnd er við innangang kennara. Kerfið verður aðlagð af breytt skilupagi og tengi víðurkennti valtakost.

Reykjuson

Reykjuson er almennit um plugga og turður.

Slikkvitaki

Slikkvitaki skv. IST EN 3 skulu m.a. stadsitt skv. tekningum, t.d. 6 lítvætn og 5 kg kolasíða við ófyrungsstofu. Slikkvitaki skulu sett upp af víðurkennum adila.

Stadsittun brunnarlaugs og slökktvitaka skal merkt með til þess gerðum skiltum.

Út- og neyðarlysing

Út- og neyðarlysing er í allu húsinu skv. byggingarreglugerð, IST EN 1838, IST EN 5017 og óðum tengum stöðum.

Neyðarlysing er 5 lux yfir slökktvitakum, handbúnum.

Neyðarlysing skv. „flöttaleðum“ (1 lux) er í andindum, hreyfingu og göngum.

Neyðarlysing skv. „opnum svæðum“ (0,5 lux) er í kennslustofum og salenum fallaða.

Út-ófyrir verði ófyrir ófyrum hússins.

Aðóku slökktvils og slökktvika

Aðóku slökktvils er góð frá Drek- og Engjavellum. Slökktvilsþarf hefur verið meint skv. leiðbeiningum HMS og eru um 1300 lfm.

Eftirlit og viðhald brunavarnaka

Þjónustu- og ófyrir ófyrum hússins (brunnarværkerfum, handbúnum, út- og neyðarlysingum). Sett skal opp eigin eftirlitarkerfum brunavarna fyrir Drekavell 9 - mlit 03.

Flokknar og notkun byggings

Húsi er í notkunarflokk 5 skv. byggingarreglugerð um en að ráða leikskóla og tengda starfsemi.

Brunahóf

Leikskólinn er eitt meginbrunahóf, um 495 m² en skiptist í nokkur brunahóf.

Carav. og anddyni er sér brunahóf.

Hver kennslustofa ásamt tengum rínum og stöðrum er sér brunahóf.

Óráðstafa rínum og tengd geymsla eru sér brunahóf.

Samþykkt þann
21. SEP. 2022
Byggingarfulltrúan í Hafnarfjörði
Hafnarfjörður

5/5
20.9.22

DAGS:

C:

B:

A:

BREYTINGAR:

SKÝRINGAR

O101 Rymnúmer í samræmi við skráningatölu

R Reykjavíkjar

LR Rymti loftaflas í samræmi við gr. 10.2.5

NF Gólfmáttstafa í rymnu

K Kot/gólfþróðurs steyptra plátu

Öll mál takast/lesast að staðnum áður en smíði hefst. Misræmi í teikningum skal tafatana tilkynna hórrnuðum. Teikningur arkitektar skal lesa með teikningum meðhönduða.

AÐ AL U P P R Á T T U R

DREKAVELLIR 9, HAFNARFJÖRÐI

VERK: DREK 2221

KVARDI: 1:500/1:100

DAGS: 06.09.2022

Grunnmynd, byggingarlýsing

Afstöðumynd, snið, útlit

TEIKN: SJ

SKRÁ: 2221-Grunnur.dwg

ÚTI INNI

ARKITEKTAR

PINGHOLTSSTRÆTI 27 101 REYKJAVÍK

SIMAR 652/660 & 562/7660 FAX 552/661

NETFAX: u@u.is http://www.u.is

VEFFAN: BALDUR Ó. SVAVARSSON ARKITEKTAR FAÍ

120357-5149

JÓN ÞÓR ÞORVALDSSON ARKITEKTAR FAÍ

021256-7579

A-100

Digital sign off by
Gunnar H. Sigurðsson
Gunnar H. Sigurðsson
Kirkjusóknarsíða
H. Kirkjusóknarsíða
Digitally signed by Gunnar H. Sigurðsson
Date: 2022.09.13
Location: Reykjavík, Iceland
Reason: I am the author
of this document
User ID: 5527661