




**Grunnmynd 1.hæð**  
mkv: 1 : 100

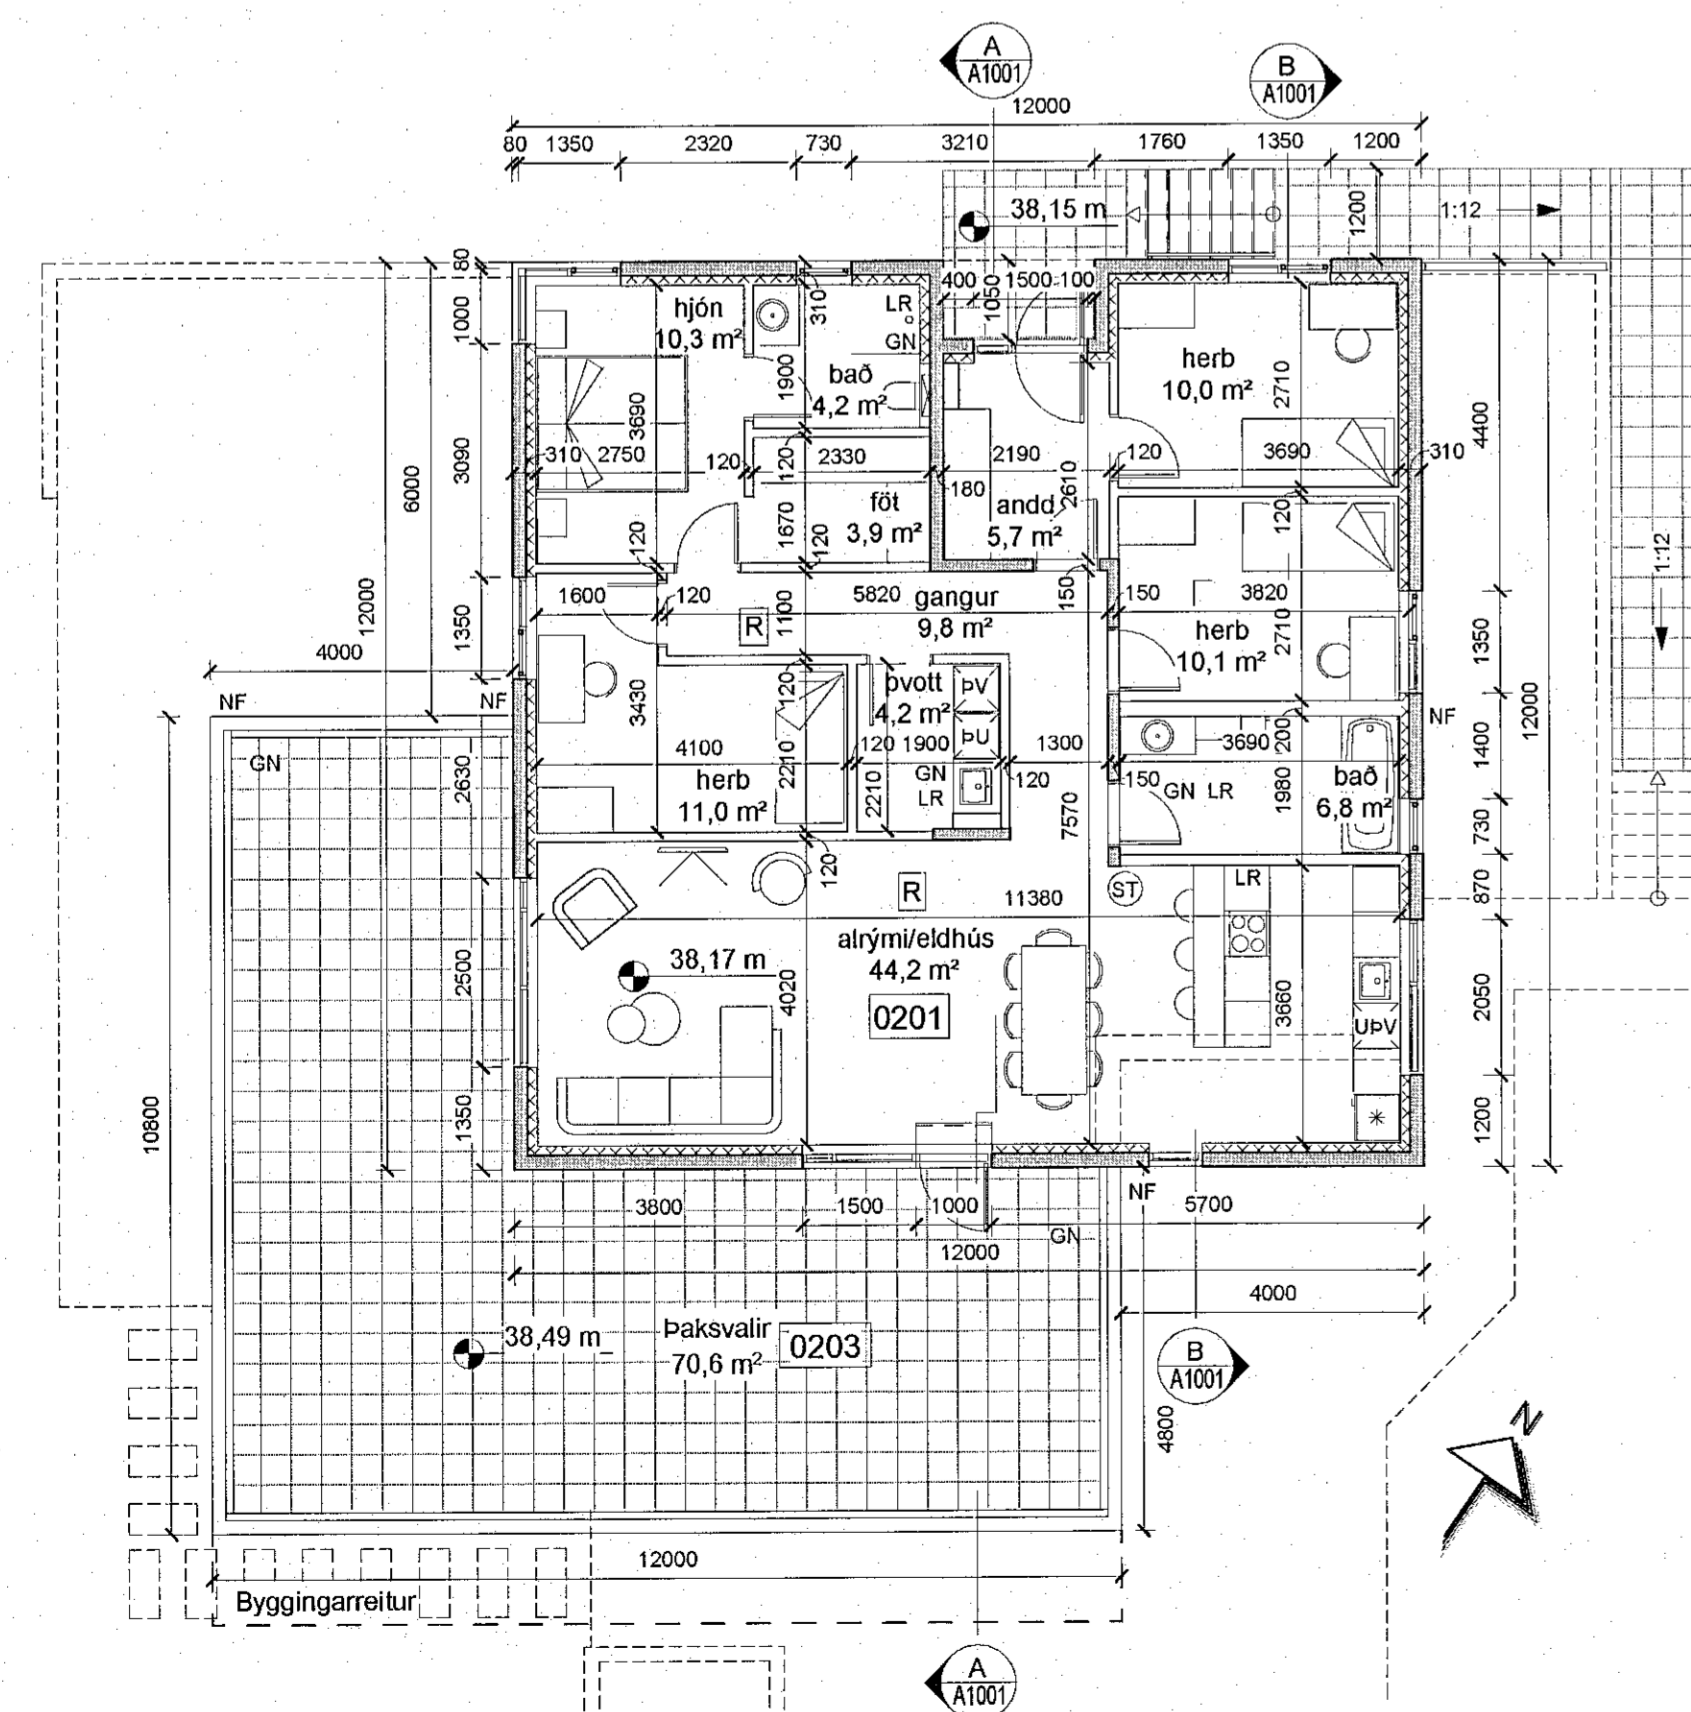

**Grunnmynd 2.hæð**  
mkv: 1 : 100

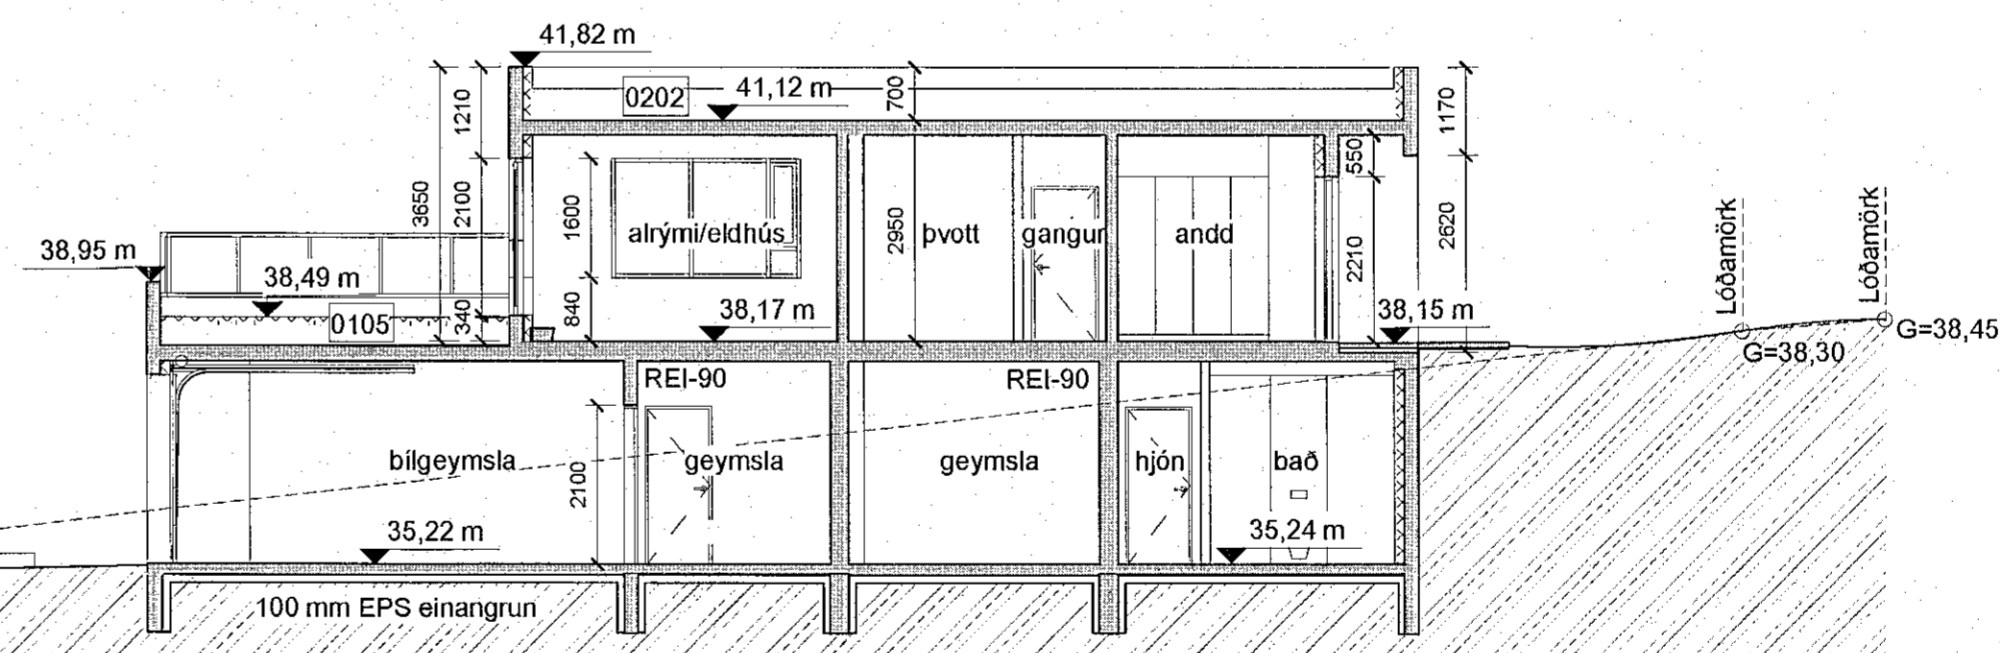

**Snið A-A**  
mkv: 1 : 100

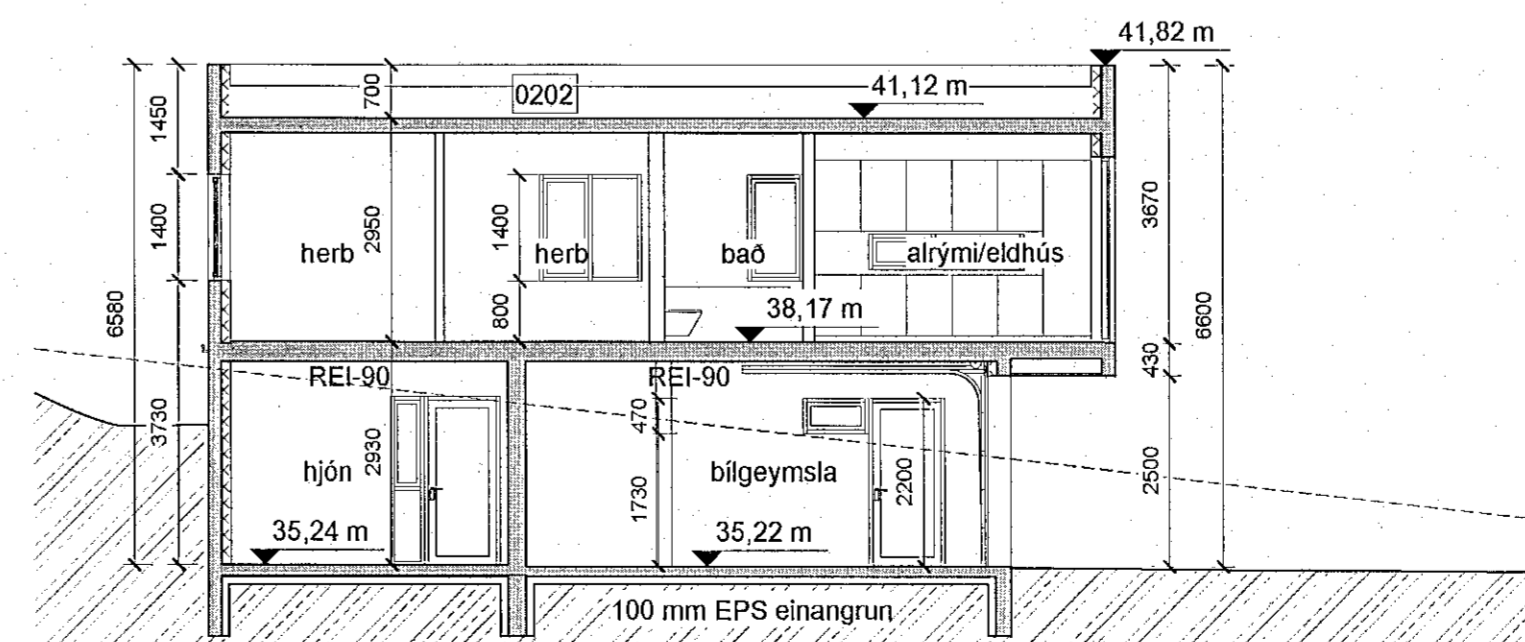

**Snið B-B**  
mkv: 1 : 100

BRUNAHÖNNUDUR

ELDVARNAREFTIRLIT

SKÝRINGAR

LYKILMYND

BREYTING	DAGSETNING	TEIKN.
e:		
d:		
C: Þrotvegur við svale trækjar, gluggar brott og hlóðir á norðanar og suðanarhlö, badherbergi á 2. hæð spjogla, upprökun við íslenska trétt.	13-09-2022	HB
D: Sveitahúð bærð við hjónaherbergi 1. hæðar og gluggar tekið út, úthringingur á grunnmyndum tekið út.	15-04-2021	HB
B: Útsögja brott og ómear teygjarar sem fylgja í hjólar þess, sogggeymsla færð 1 meter nær hjóla, EWSD gler tekið út, brúnaðhlöf með bakklára breytt.	26-03-2021	HB

<b>GLIMMERSKARD 1</b>		VERK
221 HAFNARFJÖRÐUR		21-001
<b>ADALTEIKNING</b>		BLAÐ
GRUNNMYNDR OG SNEIÐINGAR		<b>A1001</b>

REYKJAVÍK 15-03-2021	BREYTING	c
BREYTT 13-09-2022	TEIKNAD	HB
HANNAÐ 1:100	YFIRFARIB	JEJ
Bláa Byggingarfulltrúinn í Hafnarfirði Kt. 090982-3549	BLAÐS/VERD	A1
	HÖNNUNARSTJÓRI	

**TEIKNISTOFA**  
**ARKITEKTA**  
GYLFI GUDJÓNSSON  
OG FÉLAGAR ehf.  
arkitektar faf

VEGMÚLA 2 108 REYKJAVÍK Sími 552 8740  
KAUPANGI VÍÐ MYRARRVEG 600 AKUREYRI Sími 461 5508  
NETFÖNG: teikna@teikna.is, johann@teikna.is VEFANG: teikna.is