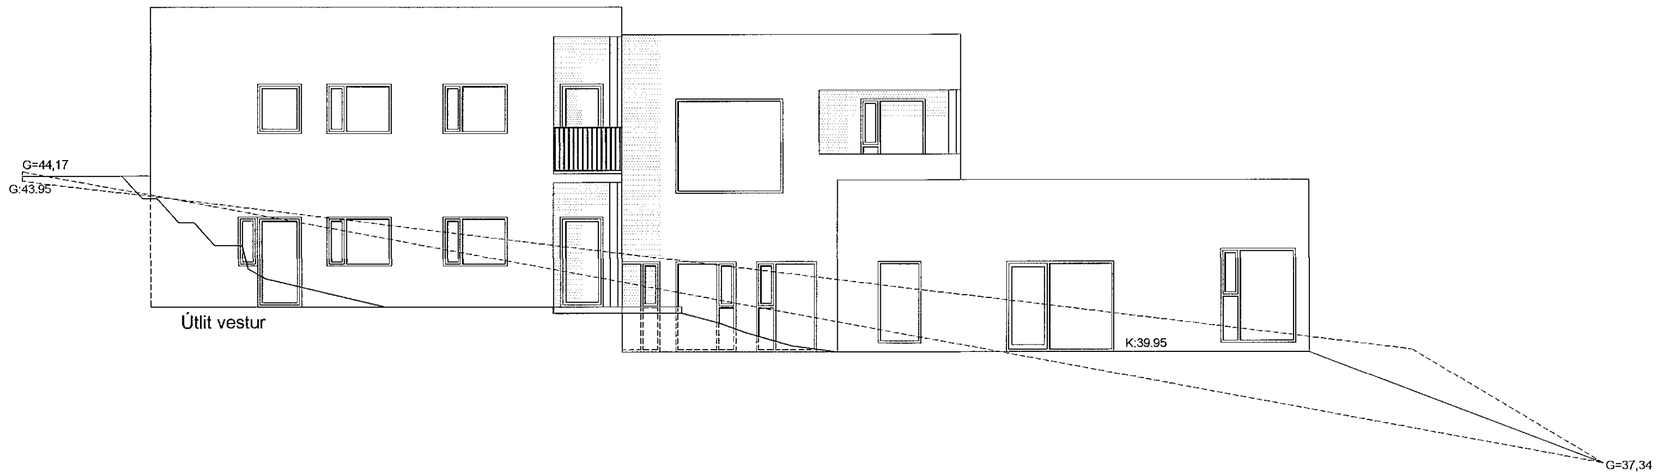

Útlit vestur

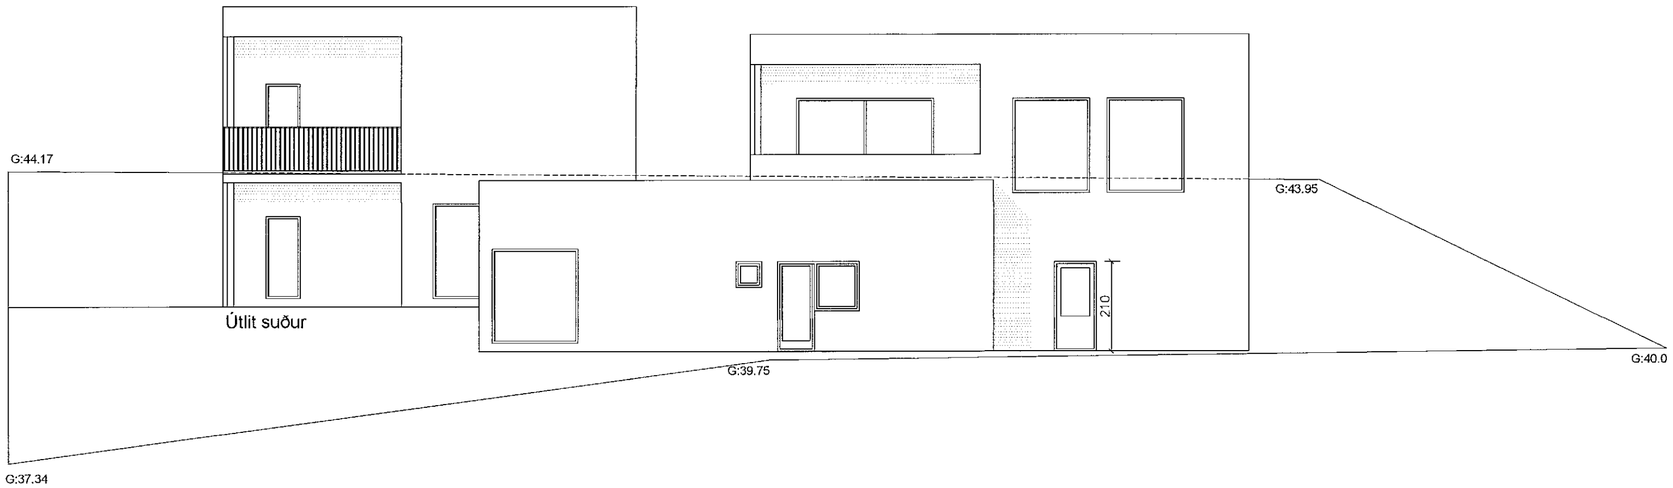

Útlit suður

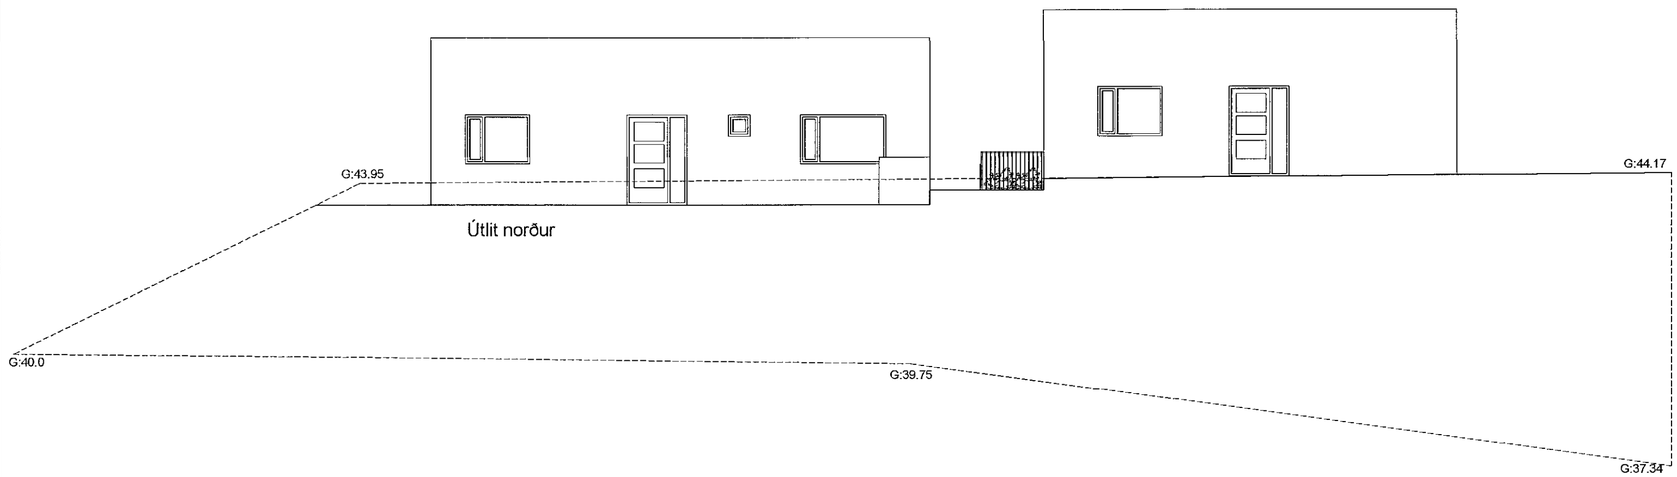

Útlit norður

Samþykkt þann
15. SEP. 2021
Byggingarfulltrúinn í Hafnarfirði

SHS
15.09.2021

Digitally signed by Gunnar H Kristjansson
DN: cn=Gunnar H Kristjansson gn=Gunnar H Kristjansson c=IS
Iceland I=IS Iceland o=Brunahönnun slf, e=brunahonnun@brunahonnun.com
Reason: I am the author of this document
Location:
Date: 2021-09-14 09:08Z

Smári Björnsson

SÍMI: 868 1300
NETFANG: smari.bjornsson@gmail.com
kt: 100275 5899

HEITI VERKS:	Bjargsskarð 3
HEITI TEIKNINGAR:	Aðaluppdráttur útlit
MKV: 1:100	DAGS. 03.07.21
NR. TEIKN	3
UNDIRSKR.HÖNNUÐAR	
ÚTGÁFA	A