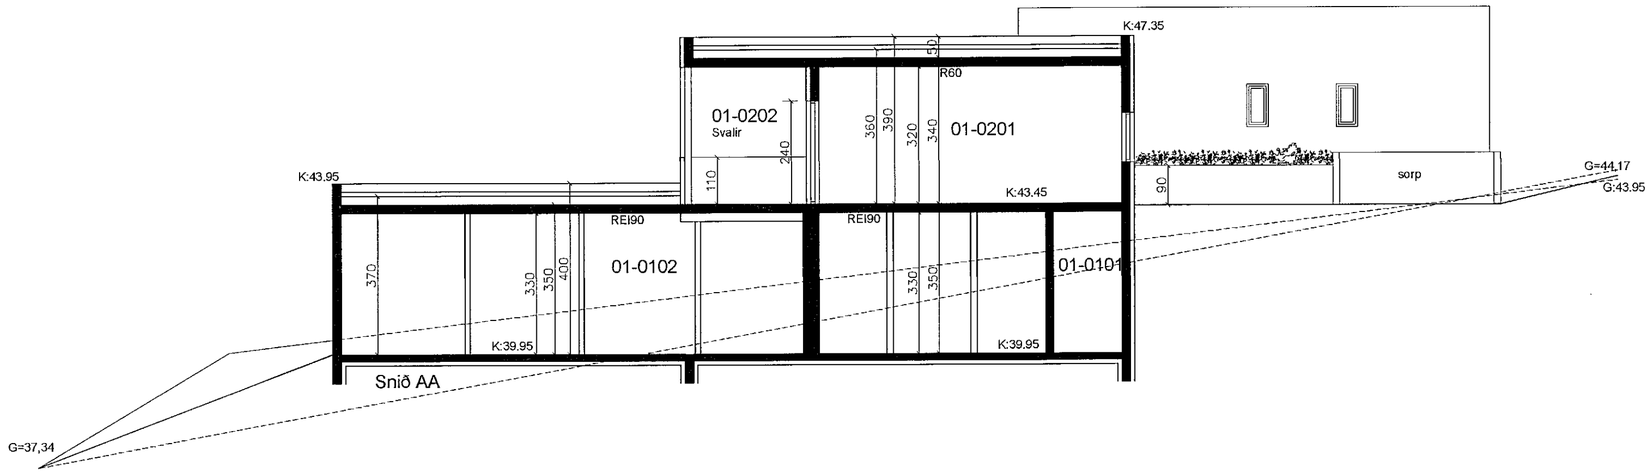

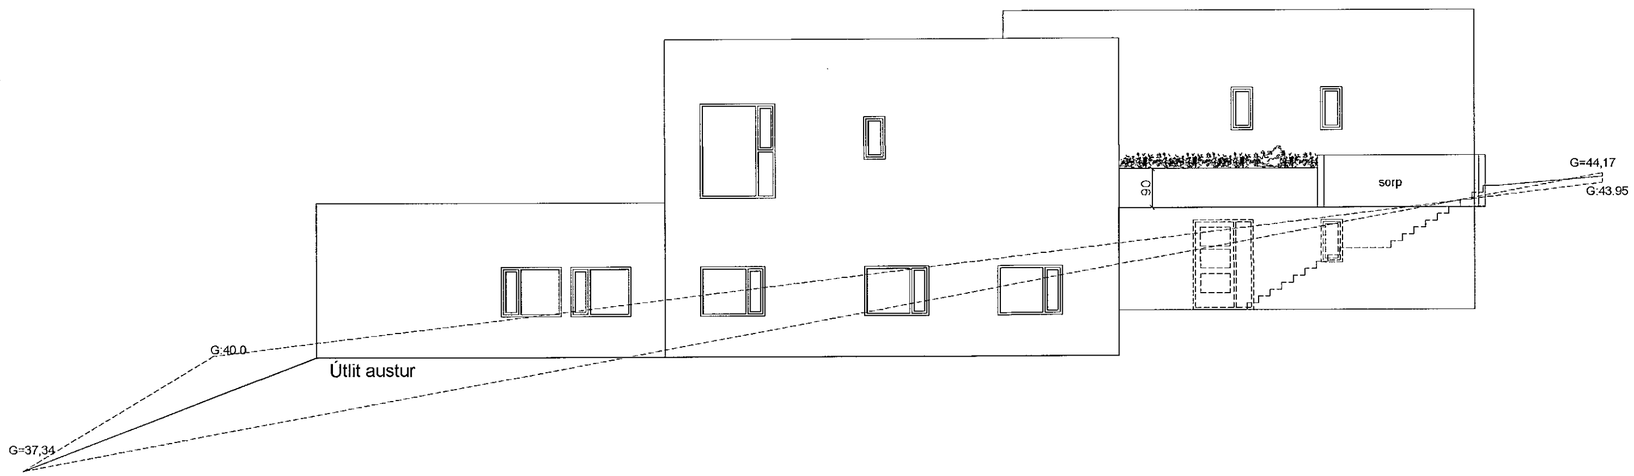

Samþykkt þann
15. SEP. 2021
Byggingarfulltrúinn Hafnarfirði

SHS
15.09.2021

Digitally signed by Gunnar H Kristjansson
DN: cn=Gunnar H Kristjansson gn=Gunnar H Kristjansson c=IS (Icelend i=IS Iceland o=Brunahönnun sf. e=brunahonnun@brunahonnun.com
Reason: I am the author of this document
Location:
Date: 2021-09-14 09:04Z

Smári Björnsson

SÍMI: 868 1300
NETFANG: smari.bjornsson@gmail.com
kt: 100275 5899

HEITI VERKS: Bjargsskarð 3

HEITI TEIKNINGAR: Aðaluppdráttur
útlit og snið

MKV: 1:100	DAGS. 03.07.21	NR. TEIKN 4
UNDIRSKR.HÖNNUÐAR		ÚTGÁFA A