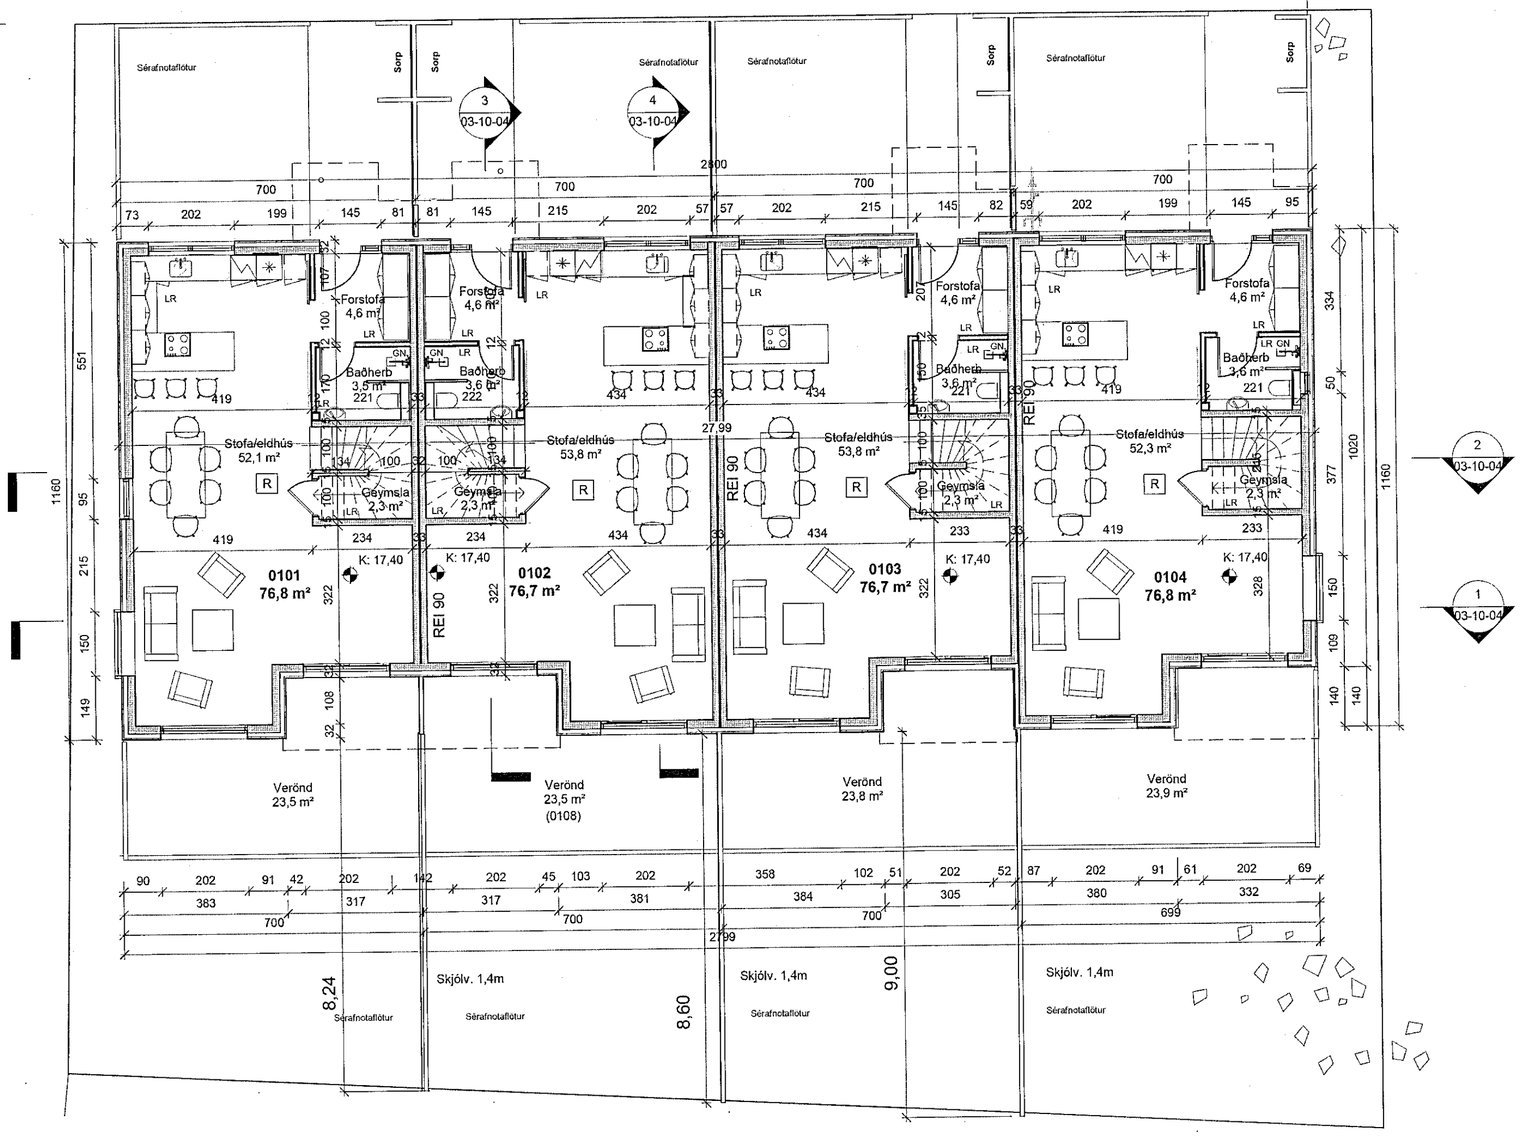

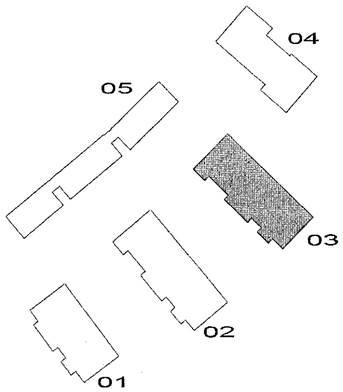

Grunnmynd 1h (mhl 03)

1 : 100

Samþykkt þann
22. SEP. 2021
Byggingarfulltrúinn í Hafnarfirði

SHS
21.09.2021

ÚTGÁFA	DAGS	BREYTING	YFIRFARIÐ

ASK arkitektar ehf
Geirsgötu 9 101 Reykjavík
Sími 515 0300 www.ask.is

ÁRITUN HÖNNUÐAR AÐALUPPDRÁTTA

Gunnar Örn Sigurðsson Arkitekt F.A.Í. Kt.130966-3379
gunnar@ask.is

ASK ARKITEKTAR

VERKEFNI
Stekkjarberg 9
Hafnarfirði

TEGUND TEIKNINGAR	MKV. Í A2
03-AÐALTEIKNINGAR	1 : 100
HEITI TEIKNINGAR	HANNAÐ
Grunnmynd 1h (mhl 03)	GÖS
	TEIKNAÐ GÖS / SLS
	YFIRF. SS
	DAGS. 18.08.2021
VERK NR. 1411	AUÐKENNI - NÚMER TEIKNINGAR 03-10-02
	ÚTGÁFA

© ÖLL AFNOT OG AFRITUN TEIKNINGAR ER HÁÐ SAMÞYKKI ASK ARKITEKTA. EKKI SKAL MÆLA UPP AF TEIKNINGU.