




Samþykkt þann  
22. SEP. 2021  
Byggingarfulltrúi í Hafnarfirði  
*Sigrún Þorvaldsson*

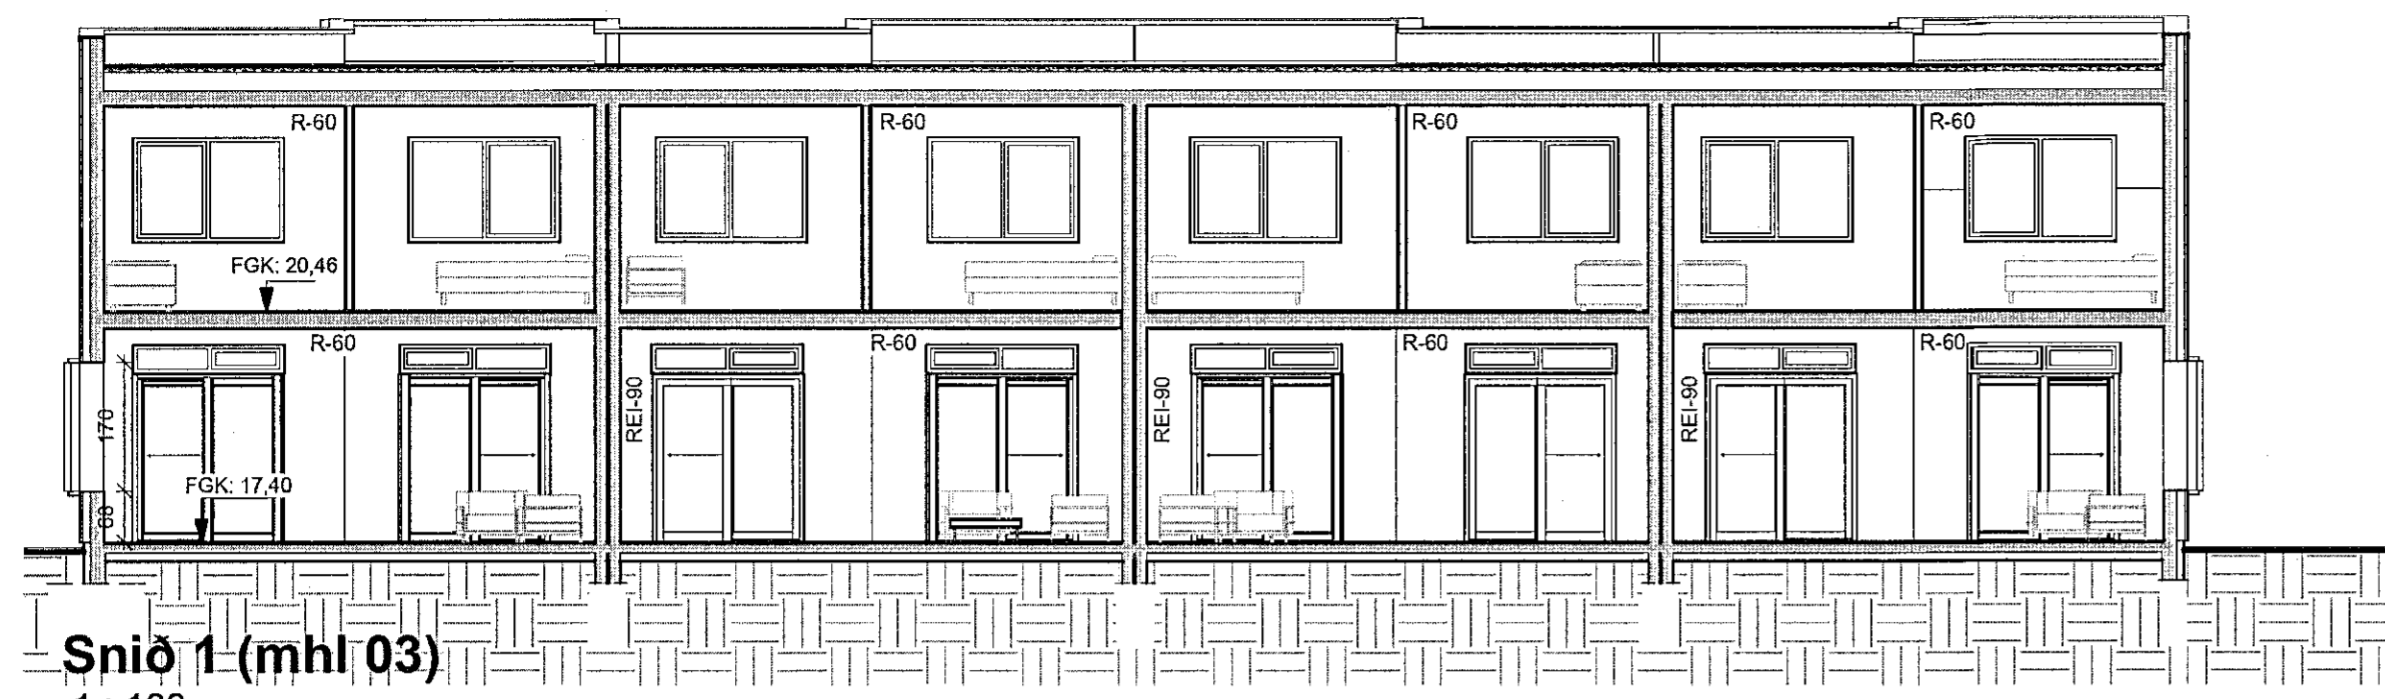


Snið 1 (mhl 03)  
1 : 100

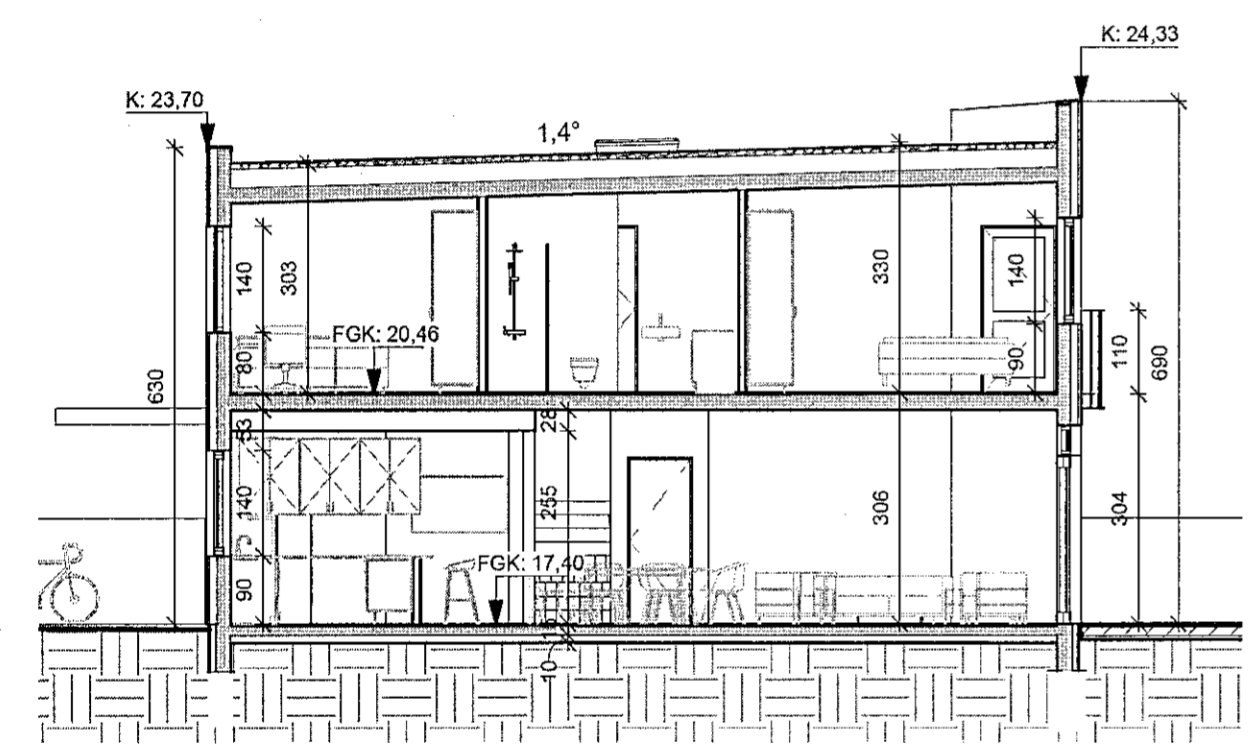


Snið 4 (mhl 03)  
1 : 100

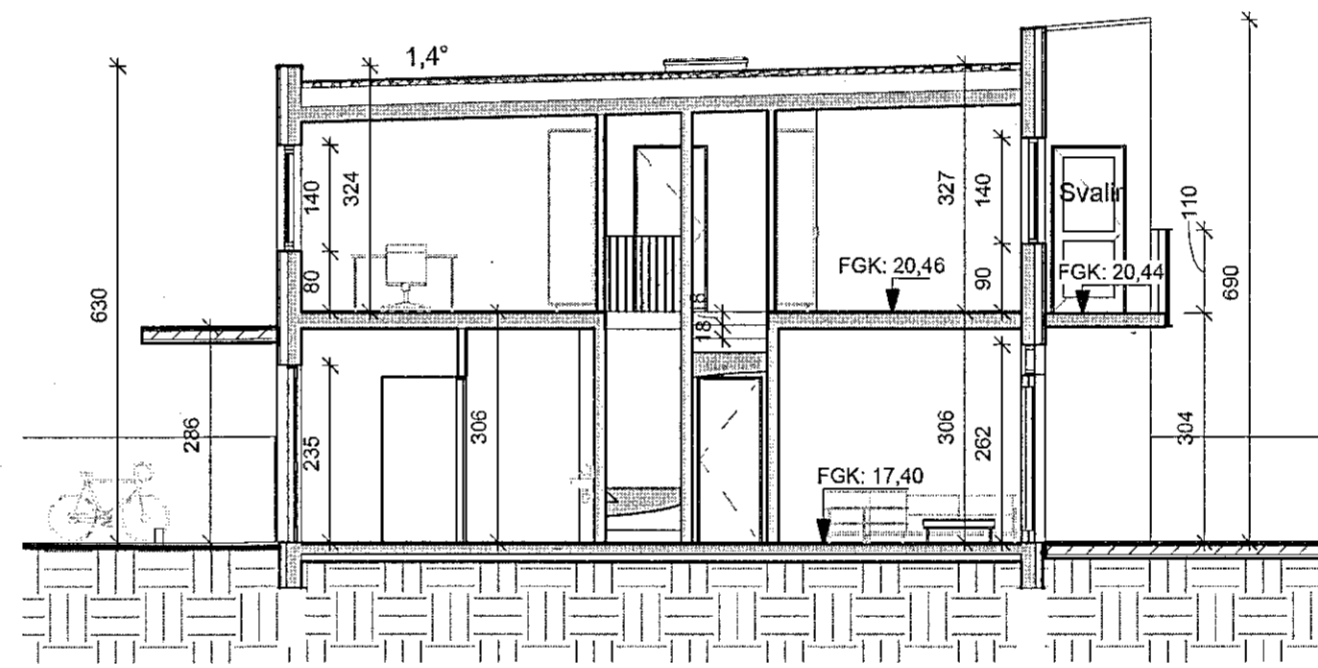


Snið 3 (mhl 03)  
1 : 100

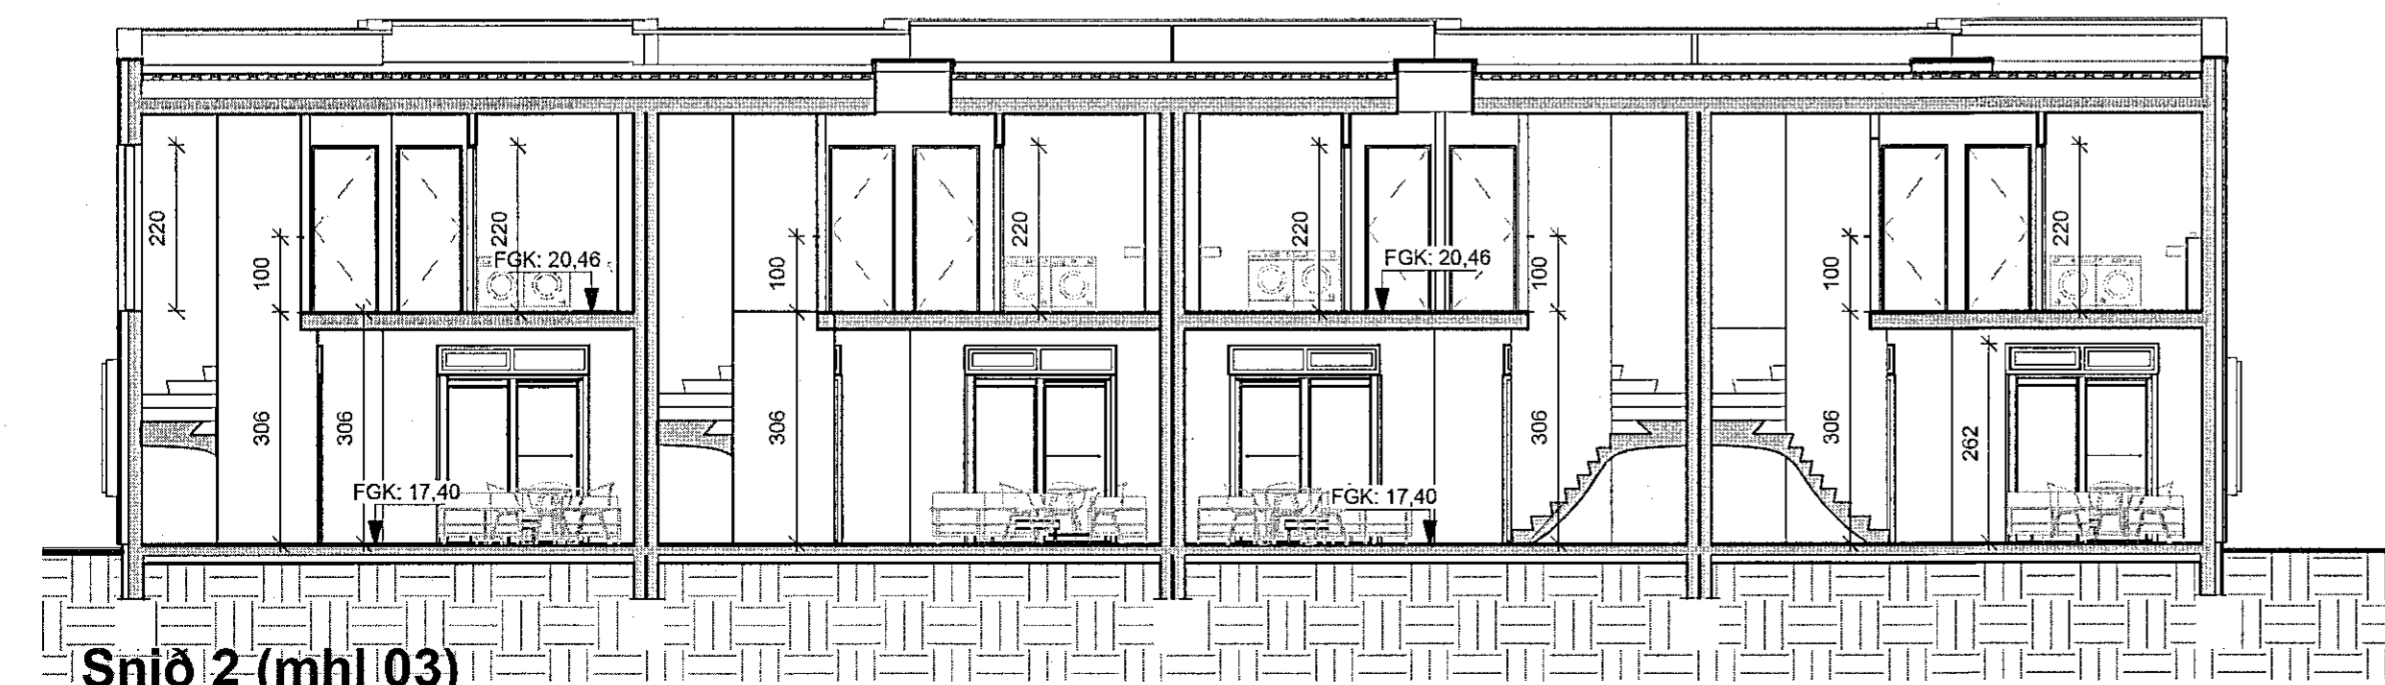

Snið 2 (mhl 03)  
1 : 100

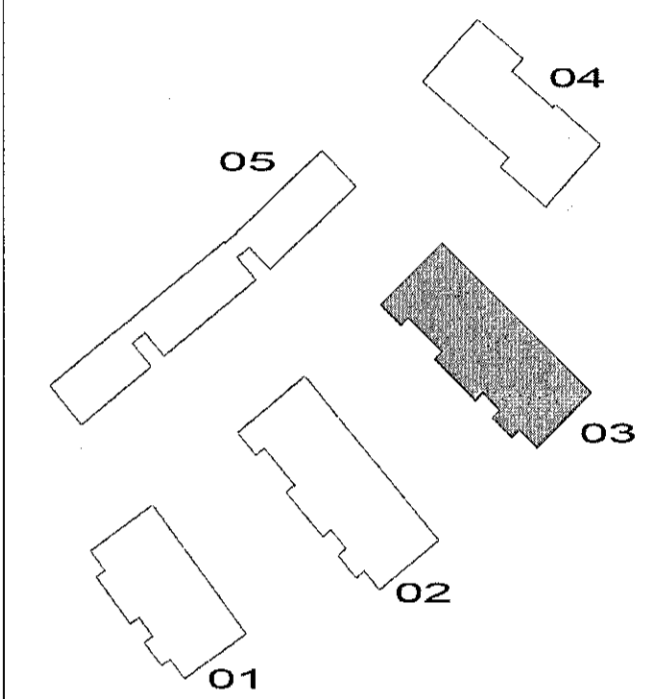

SAS  
21.09.2021

ÚTGÁFA	DAGS	BREYTING	YFIRFARID
ASK arkitektar ehf. Görsögju 8 101 Reykjavík Sími 515 0300 www.ask.is			
ÁRITUN HÖNNUNAR ADALUPPDRATTA  <i>Gunnar Órn Guðsson</i> Gunnar Órn Guðsson Arkitekt F.A.I. K0130668-3379 gunnar@ask.is			
VERKEFNI <b>Stekjarberg 9</b> <b>Hafnarfirði</b>			
TEGUND TEIKNINGAR <b>03-ADALTEIKNINGAR</b> HEITI TEIKNINGAR Snið (mhl 03)			MKV. I A2 <b>1 : 100</b> HANNAÐ GÖS TEIKNAD GÖS/SLS YFIRF. SS DAGS 18.08.2021 ÚTGÁFA
VERK NR.	AUKENNI - NÖMUR TEIKNINGAR		
1411	03-10-04		