



Samþykkt þann
22. SEP. 2021

Byggingarfulltrúinn í Hafnarfirði
Lidun Þjornadottir

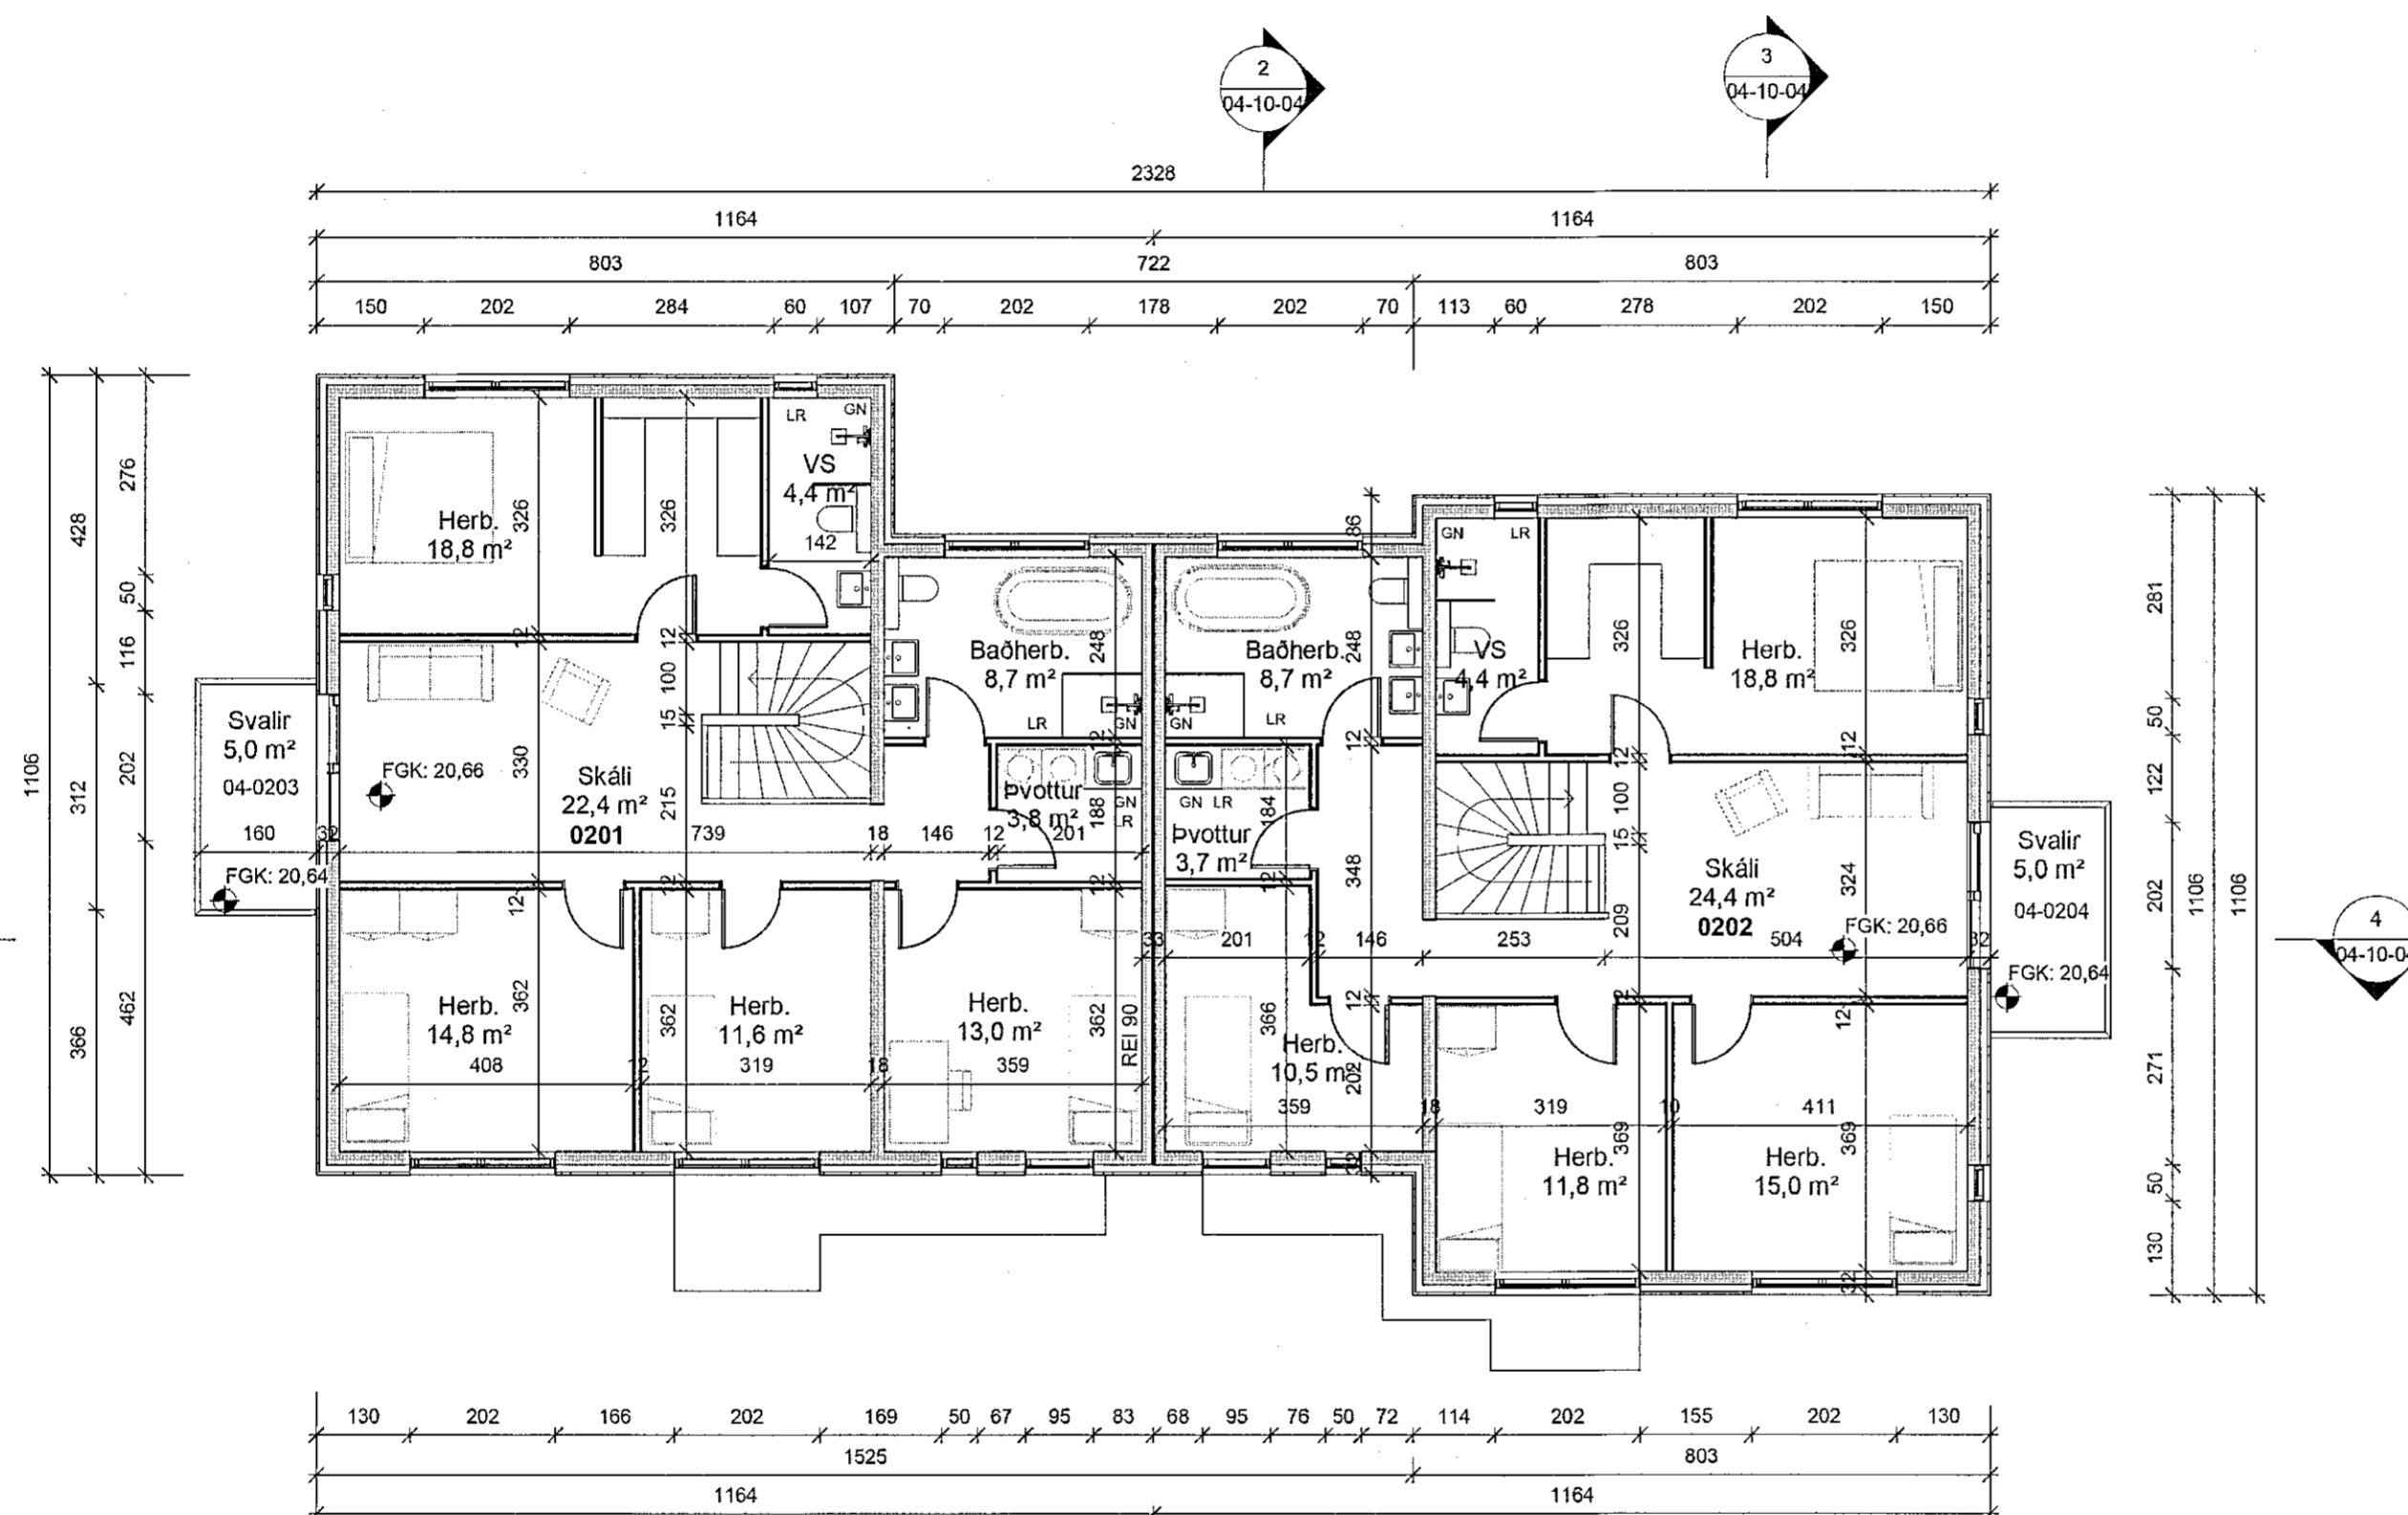

Grunnmynd 2.hæð (mhl 04)
1 : 100

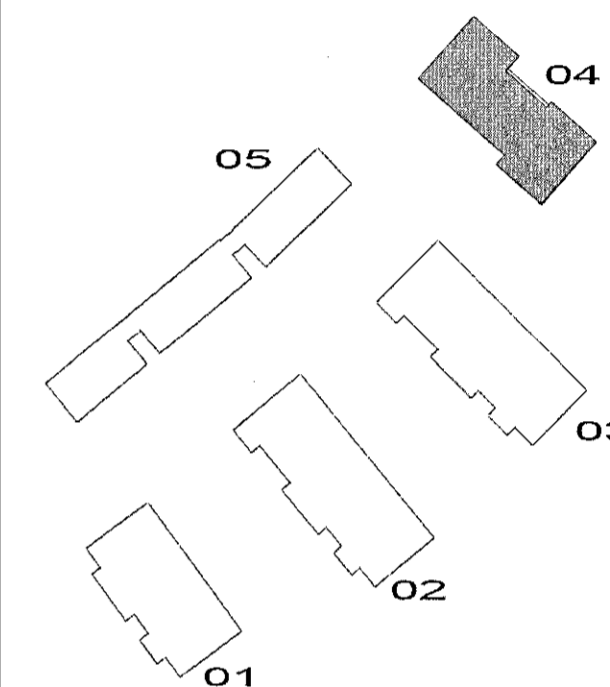

SLS
21.09.2021

ÚTGÁFA	DAGS	BREYTING	YFIRFARIÐ
--------	------	----------	-----------

ASK arkitektar ehf.
Geisgötu 9 101 Reykjavík
Sími 515 0300 www.ask.is



ÁRITUN HÖNNUNAR AÐALUPPDÁTTA

Gunnar Örn Sigurðsson
Gunnar Örn Sigurðsson Arkitekt F.A.I. Kt.130566-3379
gunnar@ask.is

ASK
ARKITEKTAR

VERKEFNI

Stekkarberg 9

Hafnarfirði

TEGUND TEIKNINGAR

04-ADALTEIKNINGAR

HEITI TEIKNINGAR

Grunnmynd 2h (mhl 04)

MKV. I A2

1 : 100

HAHNAD

GÖS

TEIKNAD

SLS/GÖS

YFIRF.

SS

DAGS

18.08.2021

VERK NR.

1411

AUDKEIÐI - NÚMÉR TEIKNINGAR

04-10-03

ÚTGÁFA

4