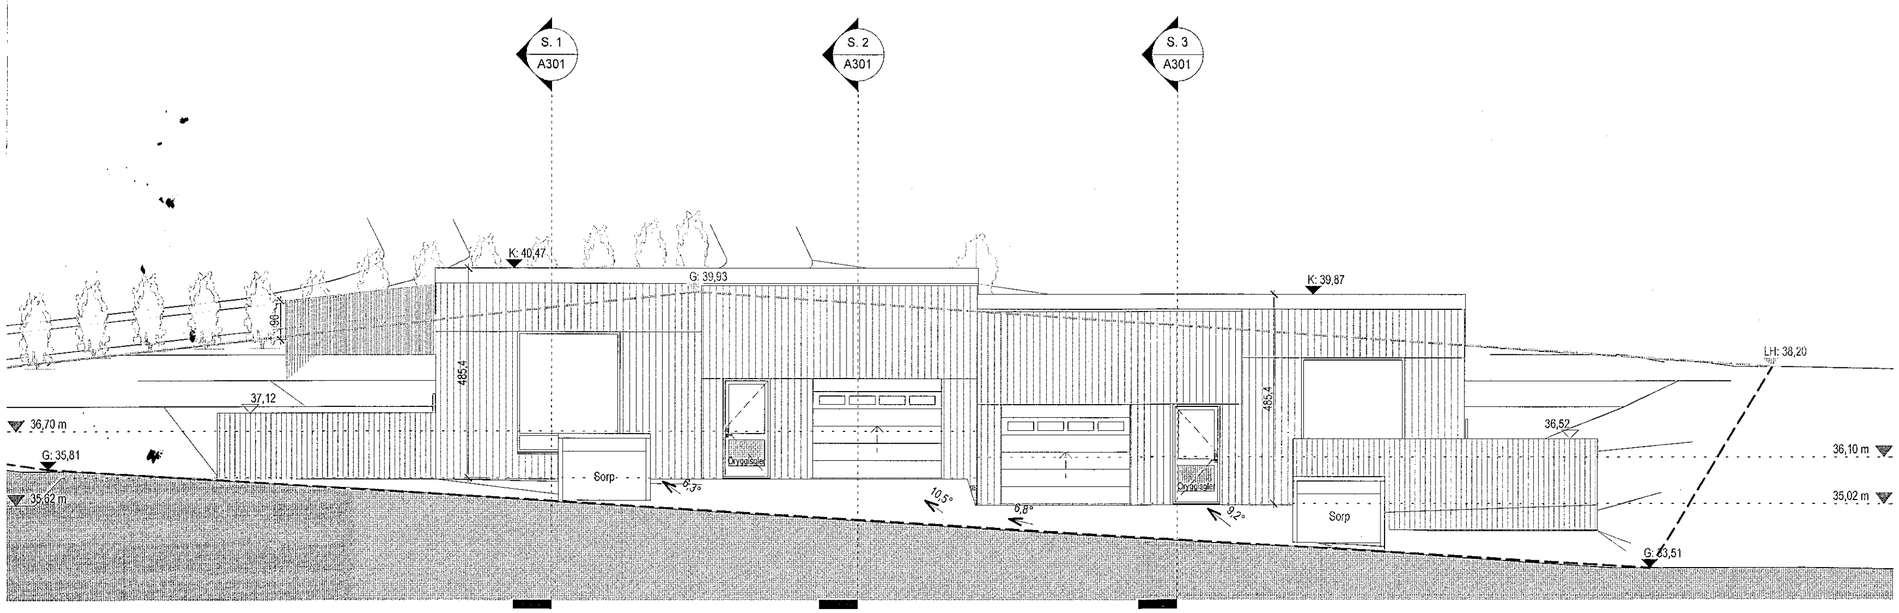

Suðvestur útlit

1 : 100

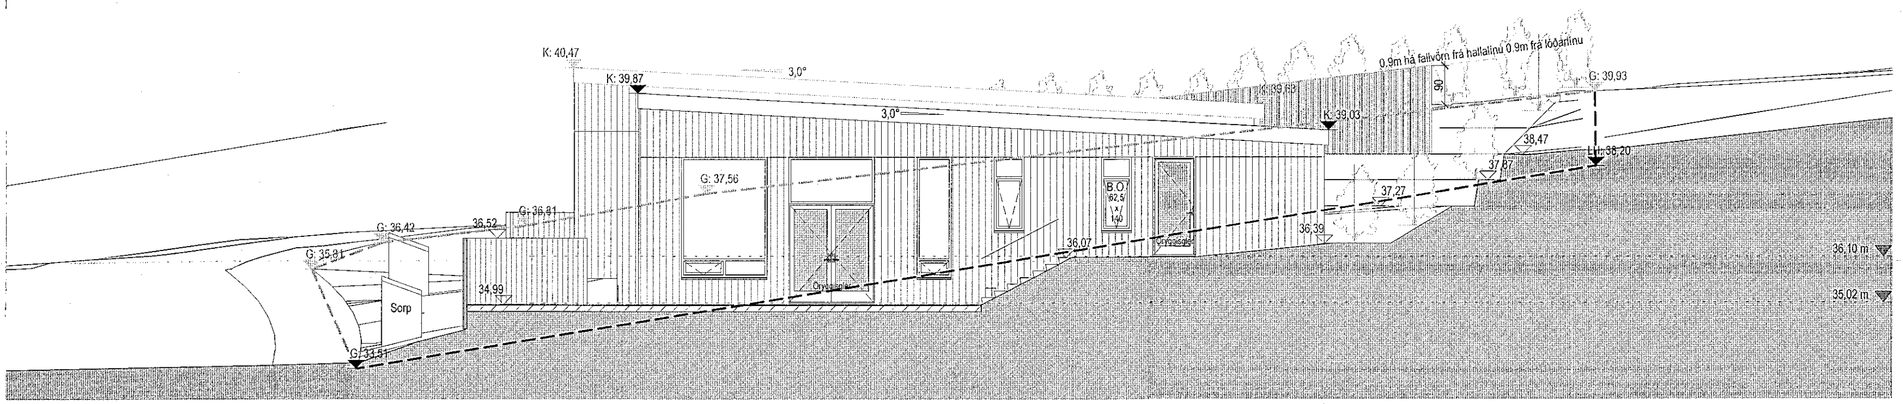

Suðaustur útlit

1 : 100

Samþykkt þann
15. SEP. 2021
Byggingarfulltrúinn í Hafnarfirði

Útg.	Dags.	Lýsing	Nafn

Tákn

Almenntákn

GN	=	Gólfniðurfall
ÞN	=	Þakniðurfall
SN	=	Svalaniðurfall
LR	=	Loftræsting
VLR	=	Vélknúin loftræsting
PL	=	Póstlúga
PK	=	Póstkassar
DS	=	Dyrasími
NL	=	Neyðarljós
HSL	=	Handslökkvitæki
R	=	Reykskynjari
BO	=	Björgunarop
ÚT	=	Merktur útgangur
HV	=	Hitaveita
VV	=	Vatnsveita
RR	=	Rafmagnsveita
ÚK	=	Útikrani
	=	Inntak
	=	Bílastæði fyrir fatlaða

Brunatákn

!	=	Stjórnstöð brunaviðvörunarkerfis
	=	Stigleiðsla inn
	=	Stigleiðsla út
2 in	=	Brunaslanga
BO	=	Fellistigi við björgunarop

Veggir og hæðaskil

EI60
EI90
A-EI60
A-EI120
REI60
REI120
A-REIM120

Hurðir

E30-CS
EI30-CS
EI60-CS

Gluggar

E30

SHS
14.09.2021

1:100 0 1 2 3 4 5 m

AI ARKITEKT
Andri Ingólfsson arkitekt ehf.
Klukkurima 85 . 112 Reykjavík . Ísland
S. 847.5338 . andriarkitekt@gmail.com
Kt. 070388.3089

Tinnuskarð 32

Hafnarfjörður

Landnúmer:	227968	**Staðgreinir:**	1400-1-XXXXXX
	Parhús		

Suðvestur og Suðaustur útlit

Aðaluppdrættir

Hönnun:	AI	**Verknúmer:**	21001IR
Verkefnastjóri:	AI	**Mælikvarði:**	1 : 100
Teiknað:	AI	**Dagsetning:**	24.09.2021
Yfirfarið:	AI	**Blað:**	**Útgáfa:**
Samþykkt: Andri Ingólfsson Kt. 070388.3089		A201	

Plot: 25.08.2021
Save: 23/09/2021 23:37:26

Copyright © Alark_Hönnuður áskilur sér allan rétt s teikningum - Fjölfeldun er háð skriflegu samþykki

A2