



Snið 1
1:100

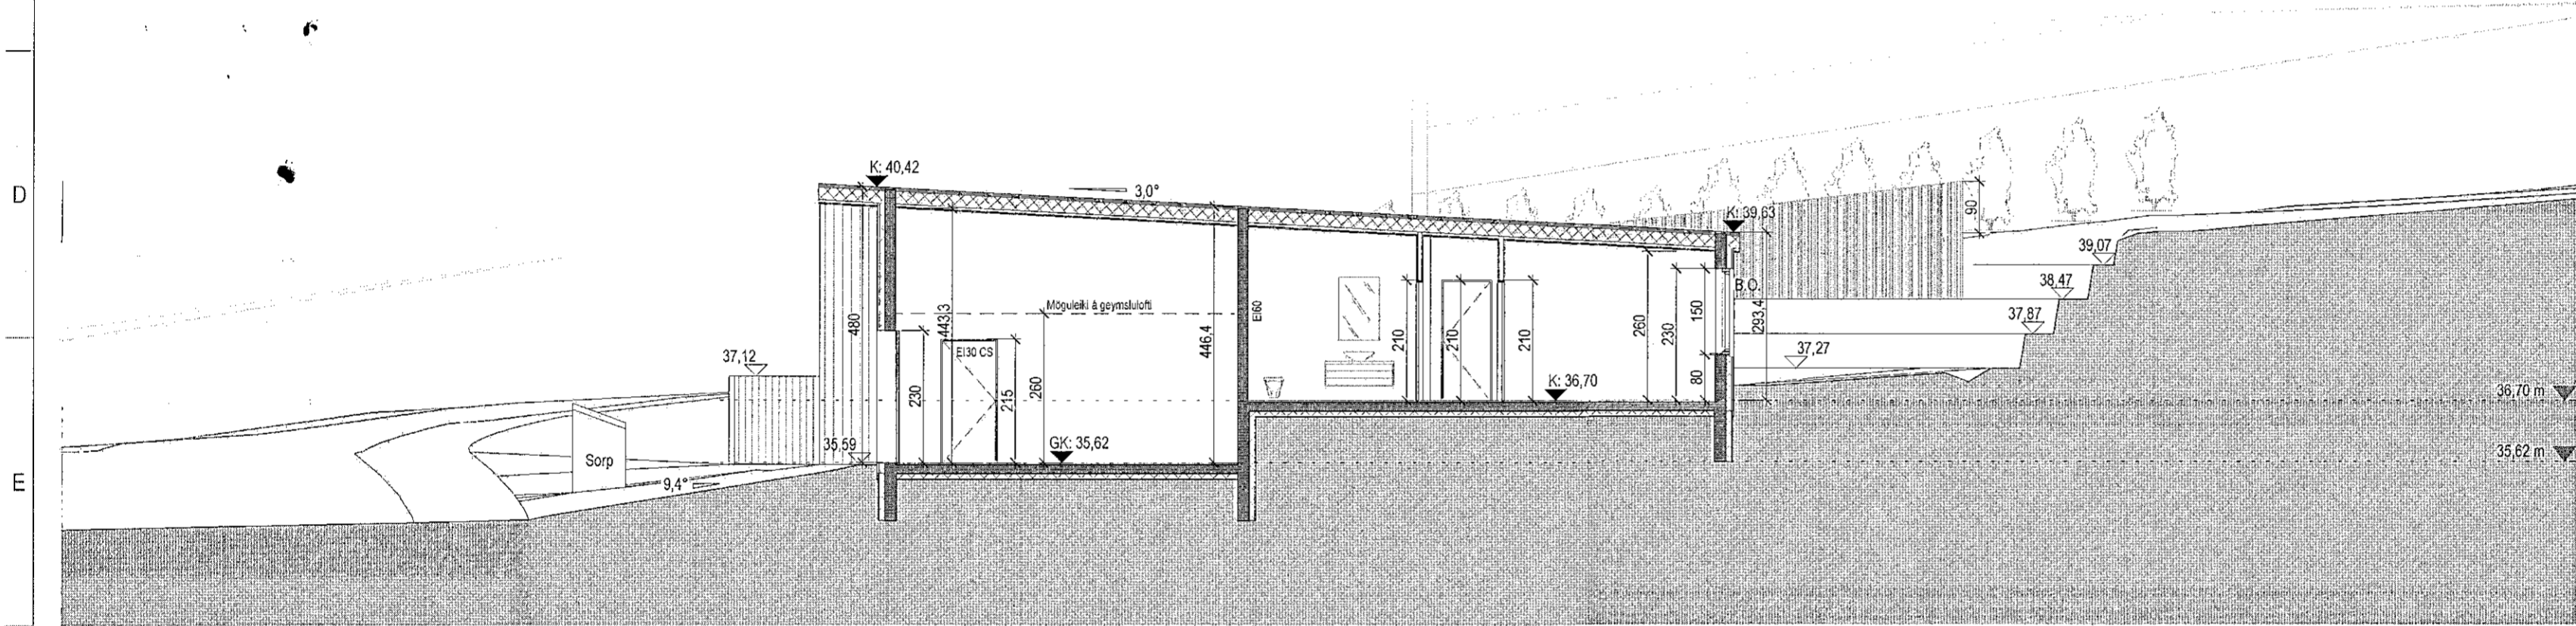

Snið 2
1:100

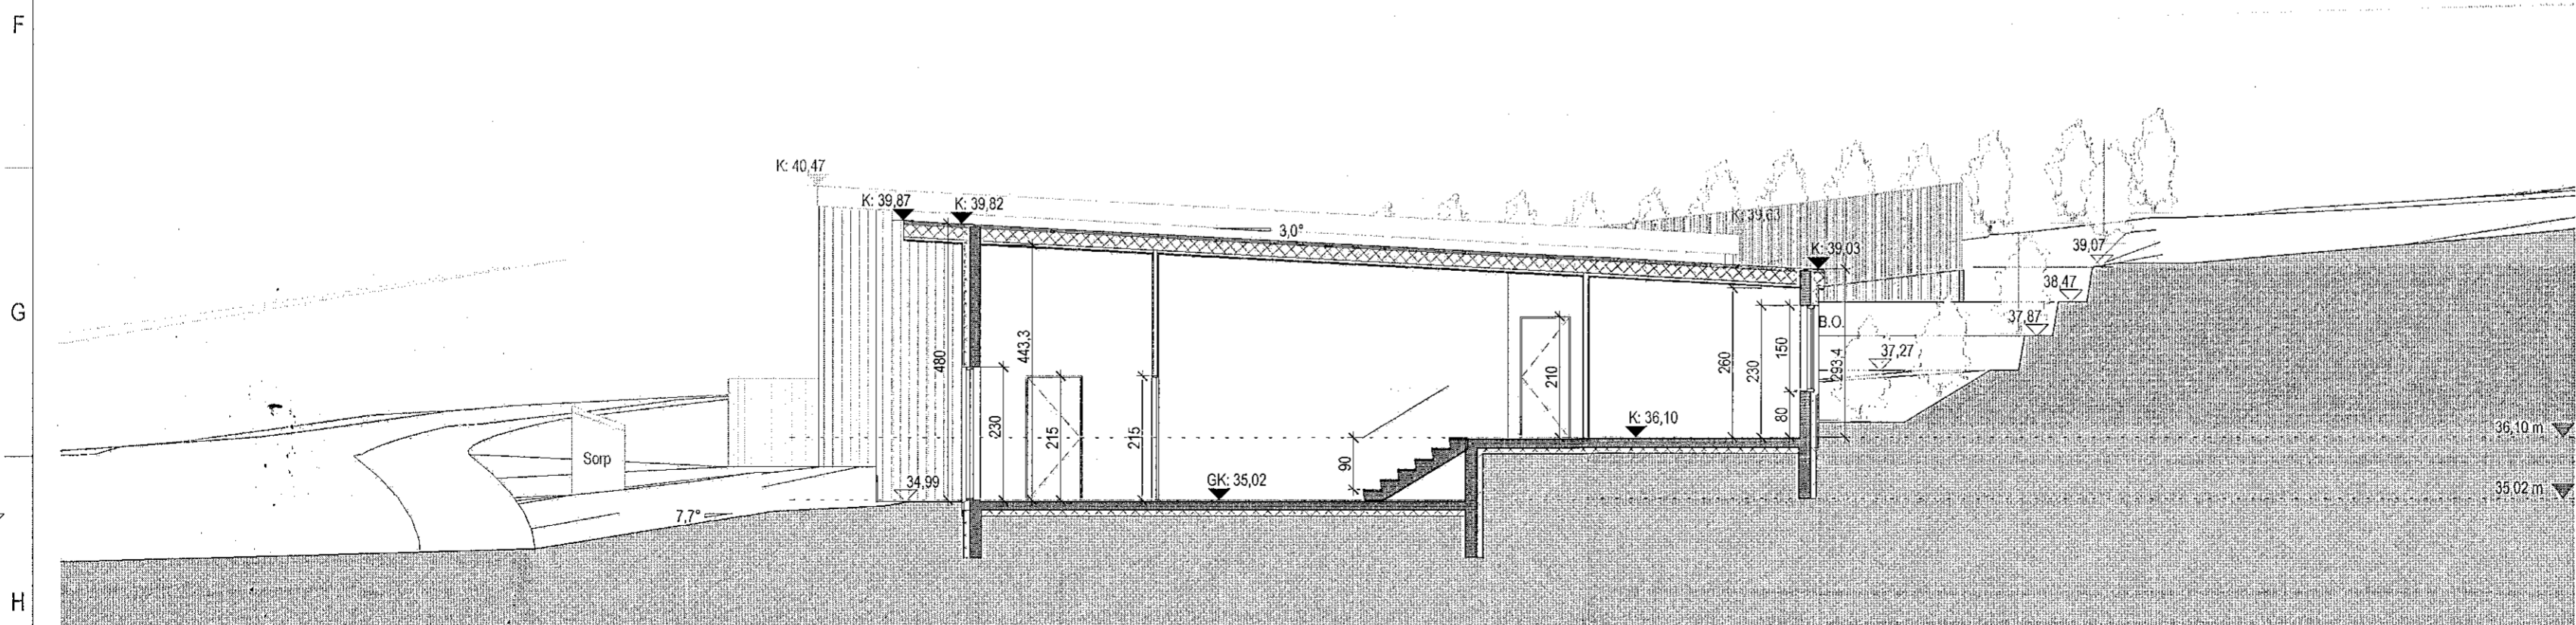


Snið 3
1:100

Samþykkt þann
15. SEP. 2021
Byggingarfulltrúi / rúmgæðirði
Sigrún Björnsdóttir

Útg.	Dags.	Lýsing	Nafn
Tákn			
Almenntákn		Brunatákn	
GN	= Gólfniðurfall	[]	= Stjórnsjóð brunaviðvörðunarkerfis
PN	= Þakniðurfall	○	= Stigleiðsla inn
SN	= Svalarniðurfall	○	= Stigleiðsla út
LR	= Loftfræsting	○	= Brunaslanga
VLR	= Vélknúin loftfræsting	BO	= Felliðstigi við björgunarpop
PL	= Póstlúga	Veggir og hæðaskil	
PK	= Póstkassar	EI60	
DS	= Dyrarími	EI90	
NL	= Neyðarijós	A-EI60	
HSL	= Handsökkiþaki	A-EI120	
R	= Reykskjarni	REI60	
BO	= Björgunarpop	REI120	
ÚT	= Merktur úlgangur	A-REIM120	
HV	= Hitaveita	Hurðir	
VV	= Vatnsveita	E30-CS	
RR	= Rafmagnsveita	EI60-CS	
ÚK	= Útkrani	Gluggar	
[]	= Inntak	E30	
[]	= Blástæði fyrir fallaða		

SHS
14.09.2021

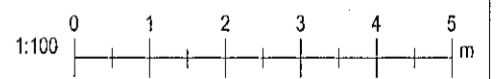

AI ARKITEKT
Andri Ingólfsson arkitekt ehf.
Klukkurima 85, 112 Reykjavík, Ísland
S. 847.5338, andriarkitekt@gmail.com
Kt. 070388.3089

Tinnuskarð 32
Hafnarfjörður

Landnúmer: 227968 Staðgreinir: 1400-1-XXXXXX
Parhús

Snið 1 - 3

Aðaluppdrættir

Hönnun: AI Verknúmer: 21001IR
Verkefnastjóri: AI Mælikvarði: 1:100
Teiknaði: AI Dagsetning: 24.09.2021
Yfirfariði: AI Blað: Útgáfa:

Samþykkt:
Andri Ingólfsson
Kt. 070388.3089
A301