



Öll mál takist/staðfærast á staðnum áður en smíði hefst.
Misræmi í teikningum skal tafarlaust tilkynna hönnuðum.
Teikningar arkitekta skal lesa með teikningum meðhönnuða.


Upprunalegur höfundur: Eyjólfur Valgarðsson

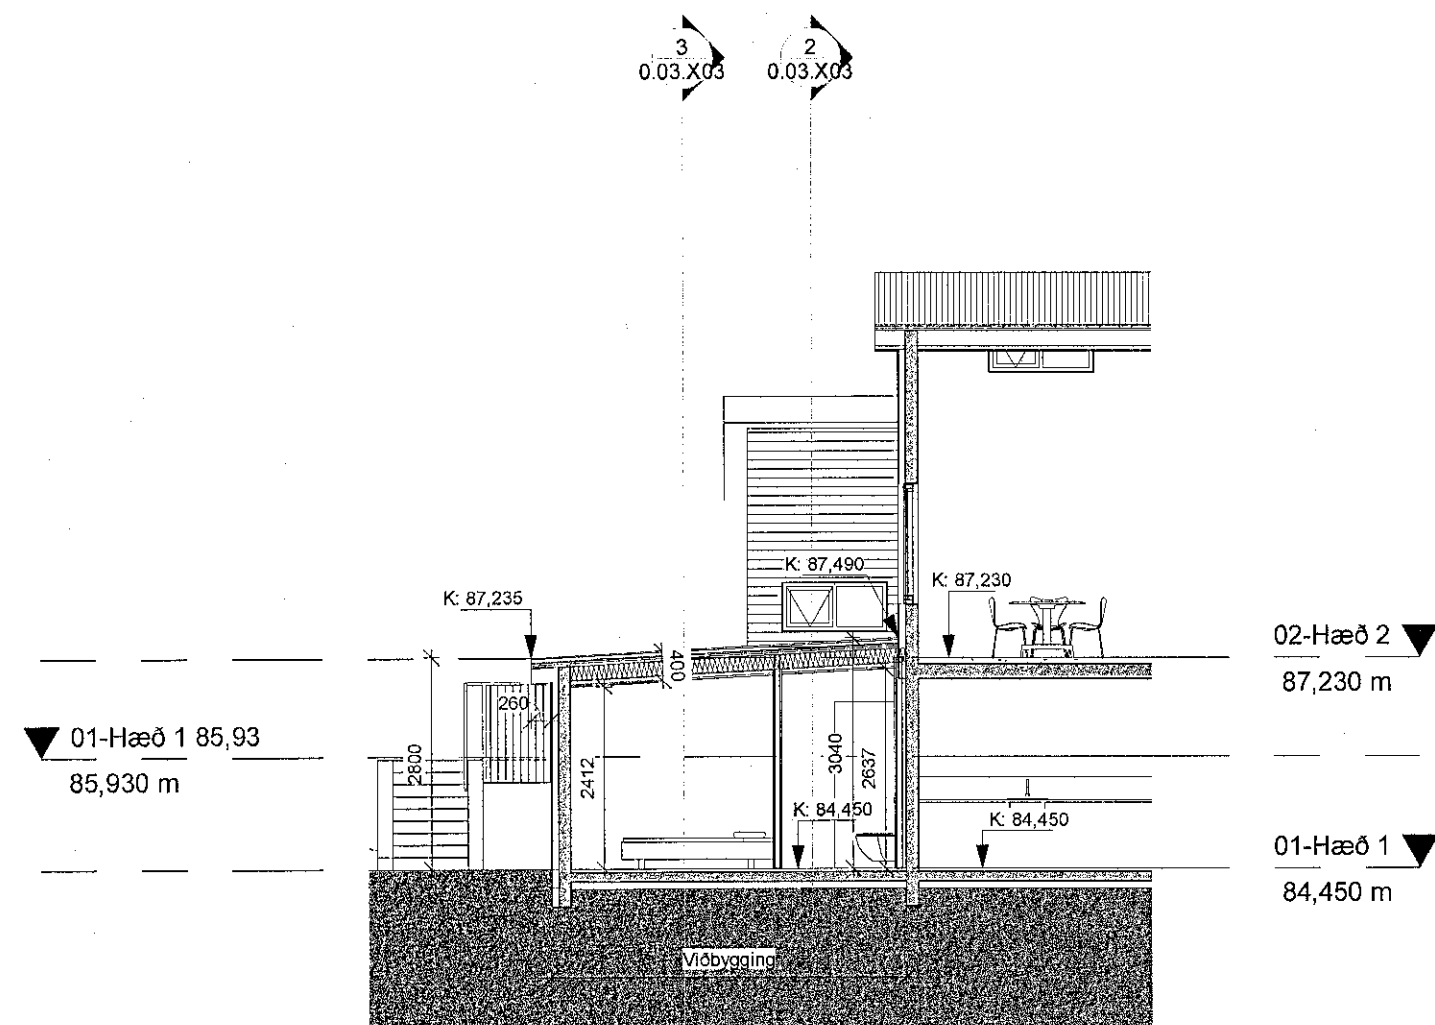

Snið 1
1 : 100

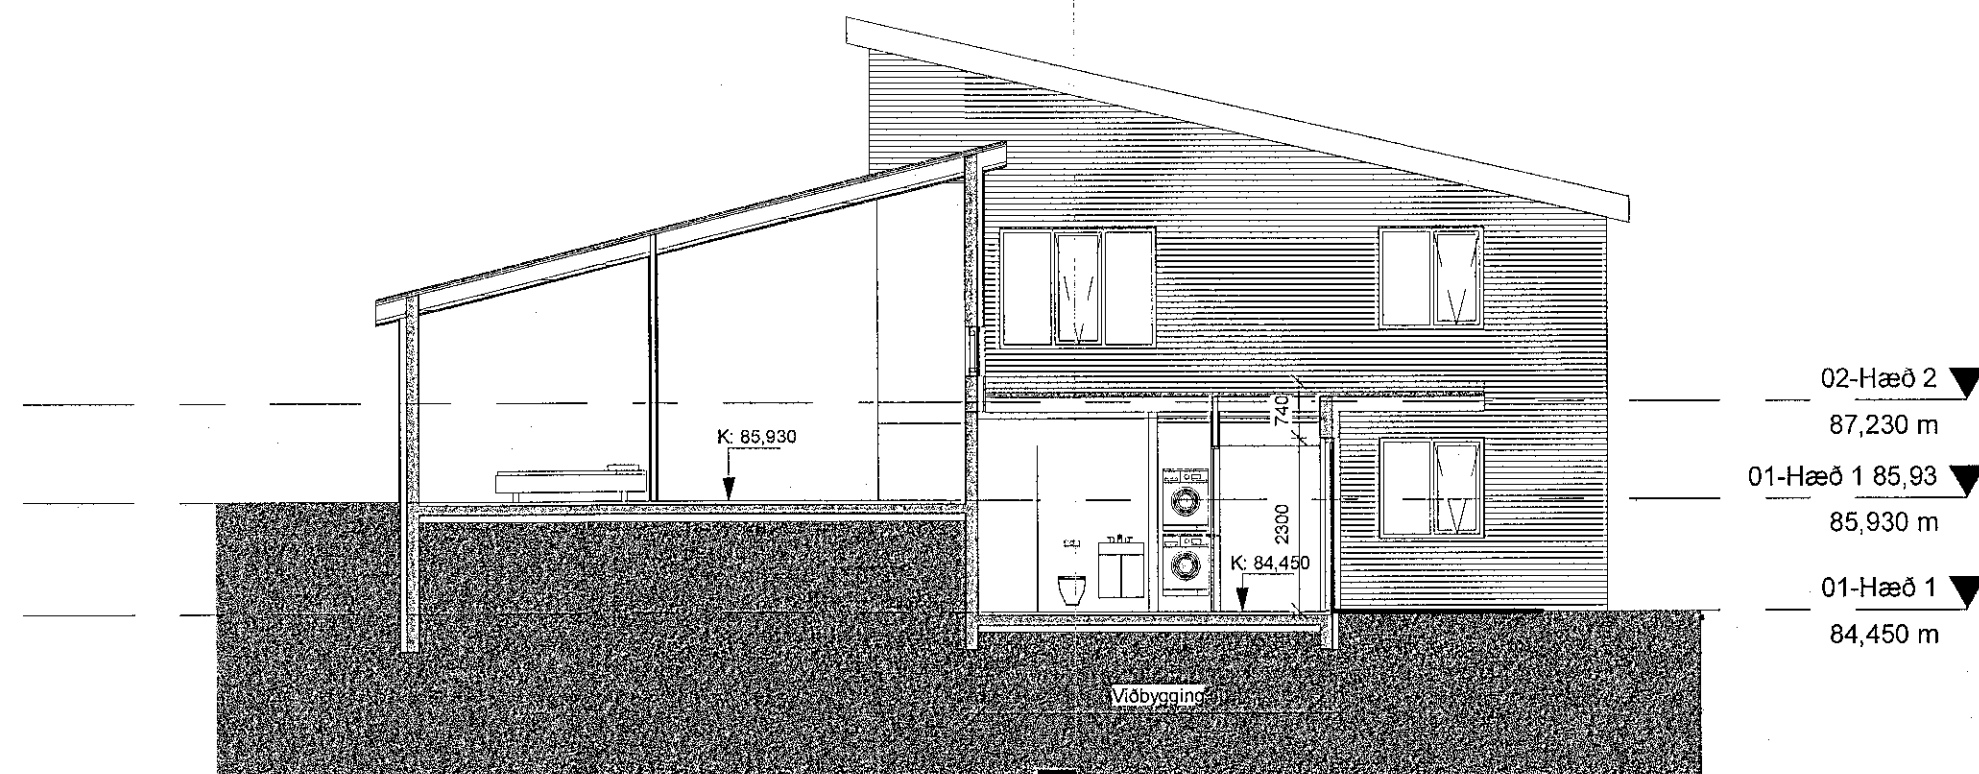

Snið 2
1 : 100

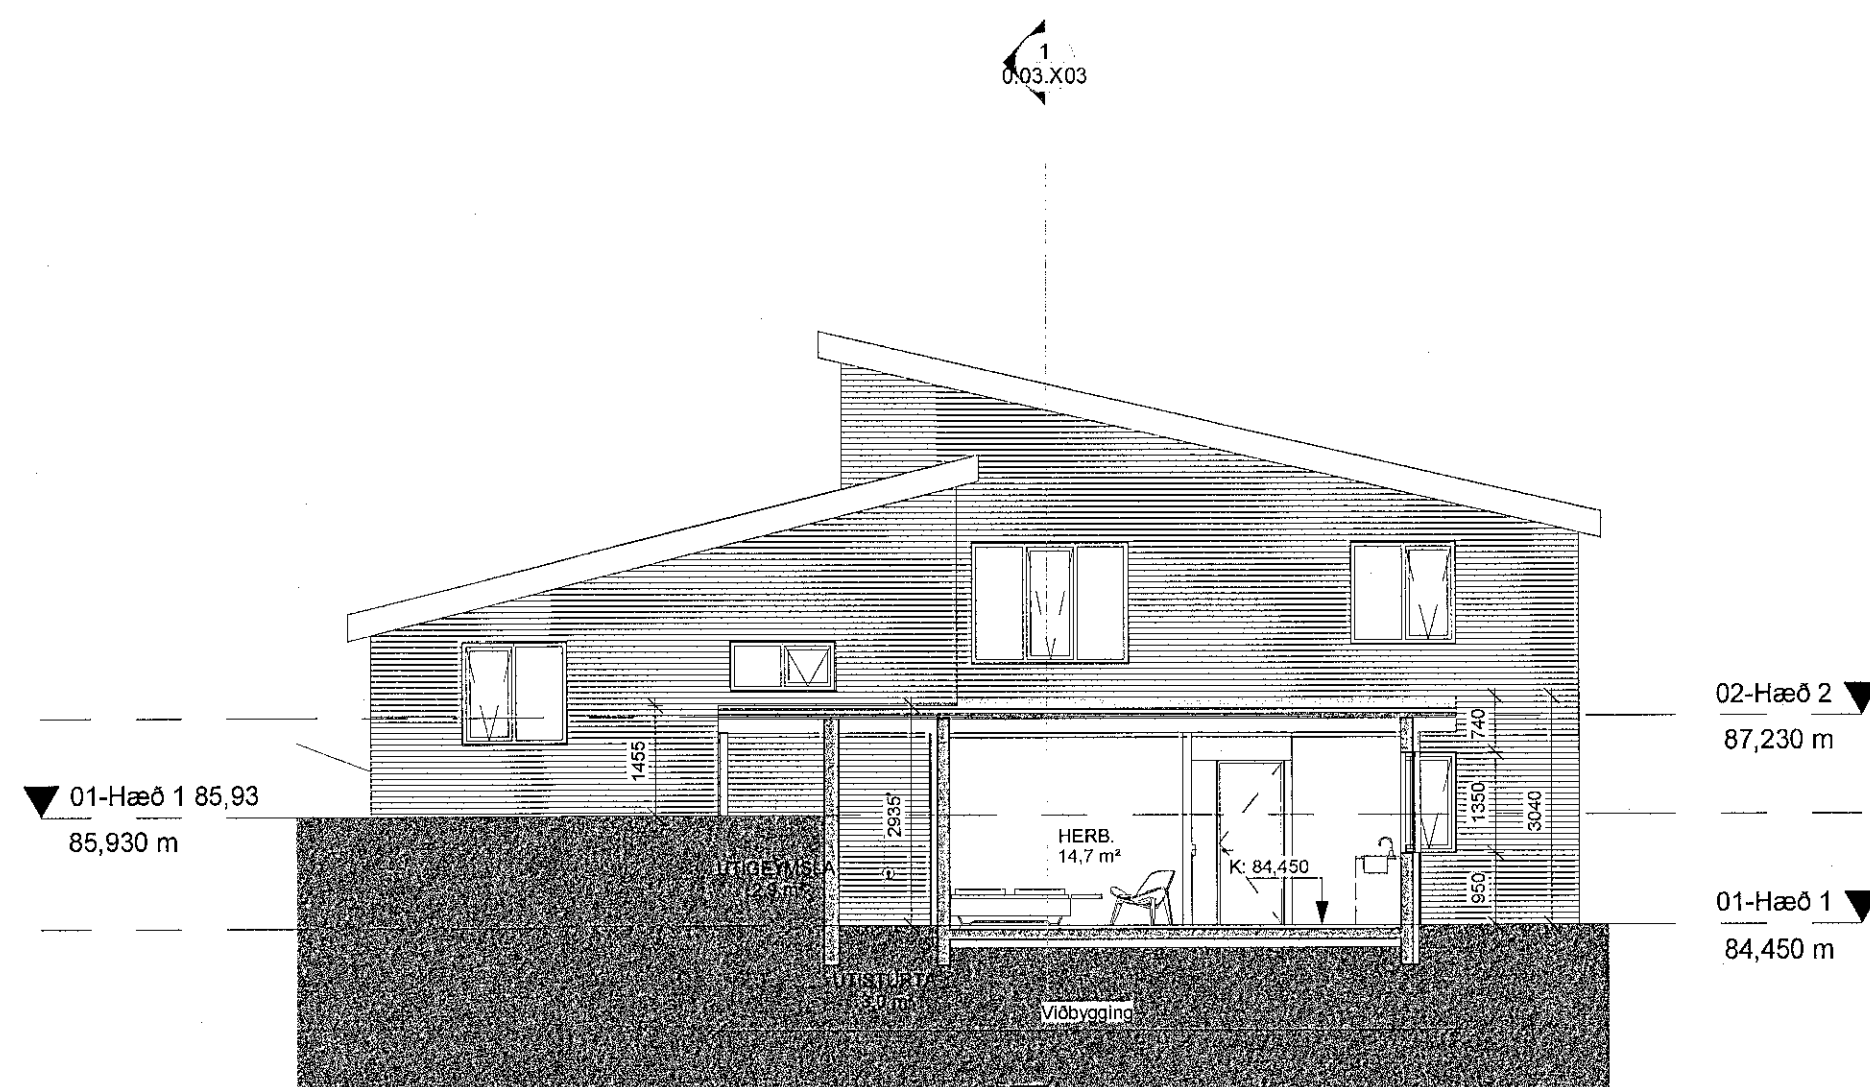

Snið 3
1 : 100

SAS
30.8.2022

Útg.	Dags.	Skýring	Br. af:
A	28.08.2022	Aðaluppdrættir - Viðbygging	gs

Verkefni: **Viðbygging Hlíðarás 43**

Hlíðarás 43 - 221 Hafnarfjörður

Verkluti: **Snið viðbygging**

Teikninganúmer: **0.03.X03**

Verknúmer: **21-02**

Staðgreinir: **1400-1-38500430**

Landeignanúmer: **L207285**

Matshluti: **01**

Mælikvarði: **1 : 100**

Aðalhönnuður / Hönnunarstjóri: **Hallur Kristmundsson**

Teiknað: **Grétar Snorrason**

Yfirfarið: **hk**

Dagsetning: **28.08.2022**

Útgáfa: **A**

Samþykkt:

Hallur

HALLUR KRISTMUNDSSON, 220573-3899 BYGG.FR, hk@arkthing.is

GRÉTAR SNORRASON, 060881-4059 BYGG.FR, gs@arkthing.is

HÖNNUÐUR ÁSKILLUR GÉR ALLAN RÉTT Á TEIKNINGUM - FJÓLFÖLDUM ER HÁÐ SÍRFRLEGU SAMÞYKKT