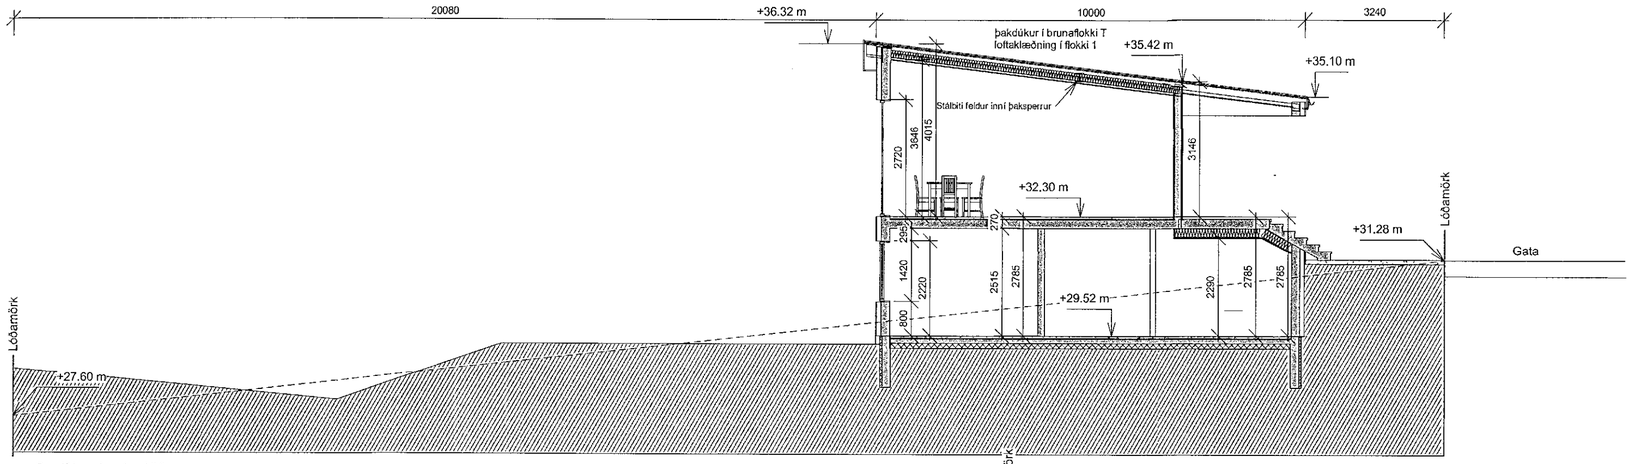

Sneiðing A 1 : 100

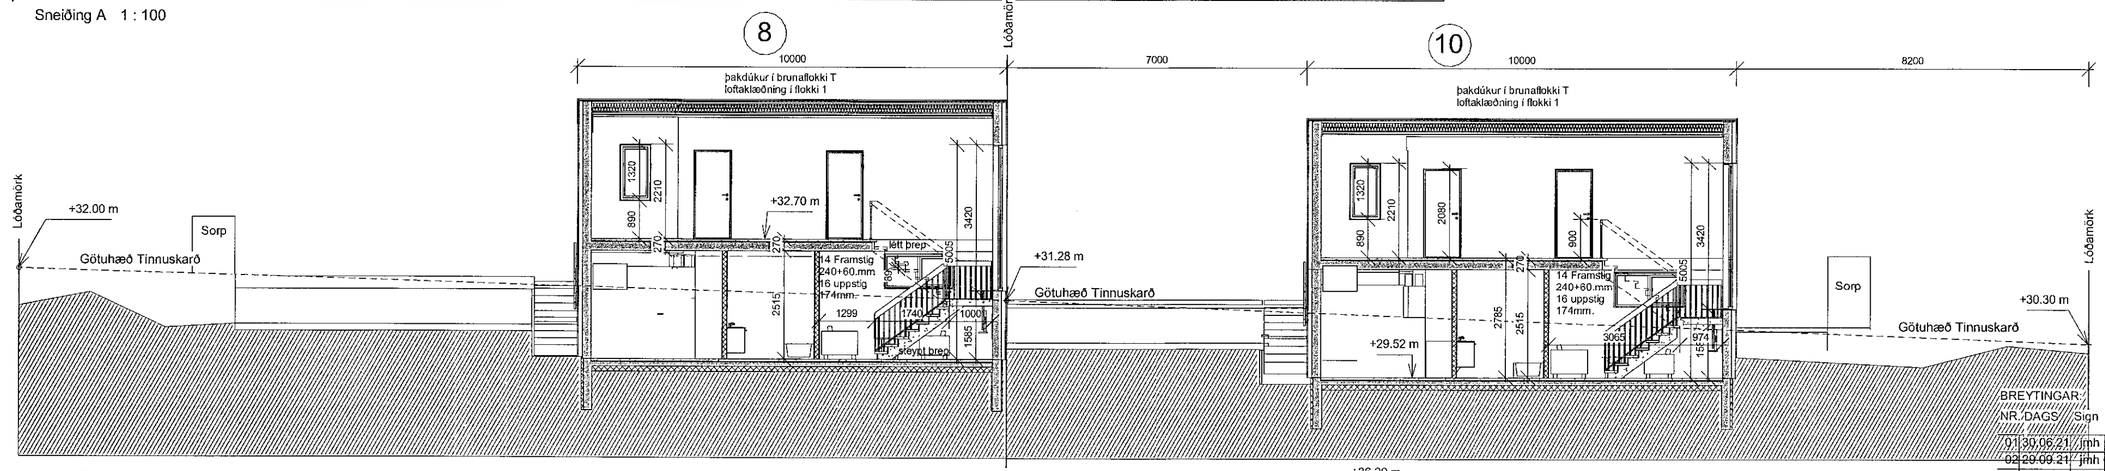

Sneiðing B 1 : 100

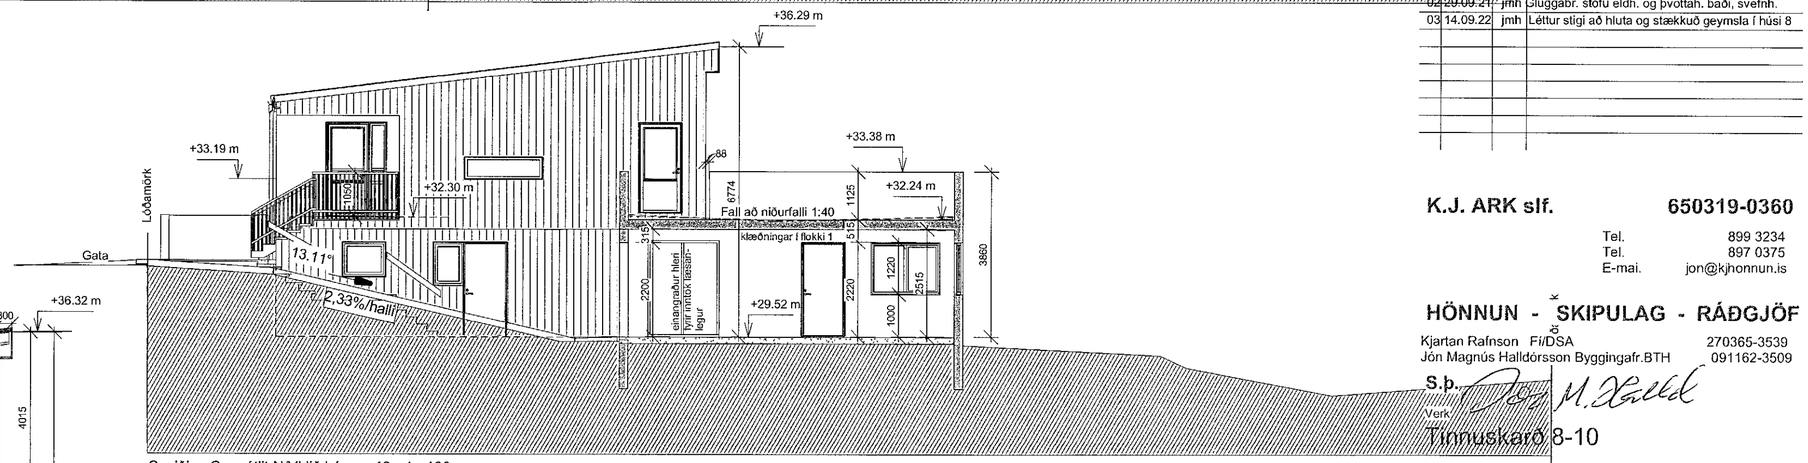

Sneiðing C og útlit N/Vhlið hús nr. 10 1 : 100

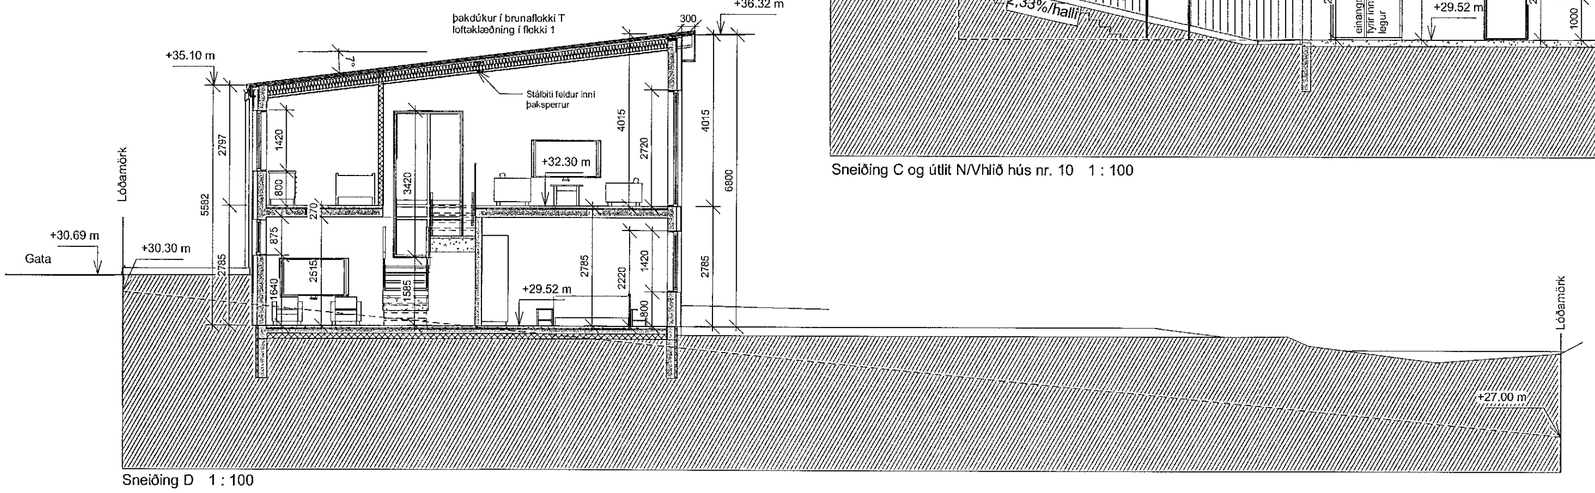

Sneiðing D 1 : 100

Sambykkt bann
21. SEP. 2022
Byggingarfulltrúinn í Hafnarfirði

BREYTINGAR:

NR.	DAGS	Sign	BREYTING
01	30.06.21	jmh	Verkteikningar
02	29.09.21	jmh	Sluggabr. stofu eldh. og þvottah. bað, svefnh.
03	14.09.22	jmh	Léttur stigi að hluta og stækkuð geymsla í húsi 8

K.J. ARK slf. 650319-0360

Tel. 899 3234
Tel. 897 0375
E-mai. jon@kjhonnun.is

HÖNNUN - SKIPULAG - RÁÐGJÖF

Kjartan Rafnson Fi/DSA 270365-3539
Jón Magnús Halldórsson Byggingafr.BTH 091162-3509

S.b.

Verk
Tinnuskarð 8-10

Teikning
Sneiðingar og útli NV húss nr. 16

Kvarði
1 : 100

Dags.
29.05.2021

Teiknað af
jmh

TEIKNING NR.
A104