



Samþykkt þann  
21. SEP. 2022


Byggingarfulltrúinn í Hafnarfirði  
*Helga Bjarnadóttir*

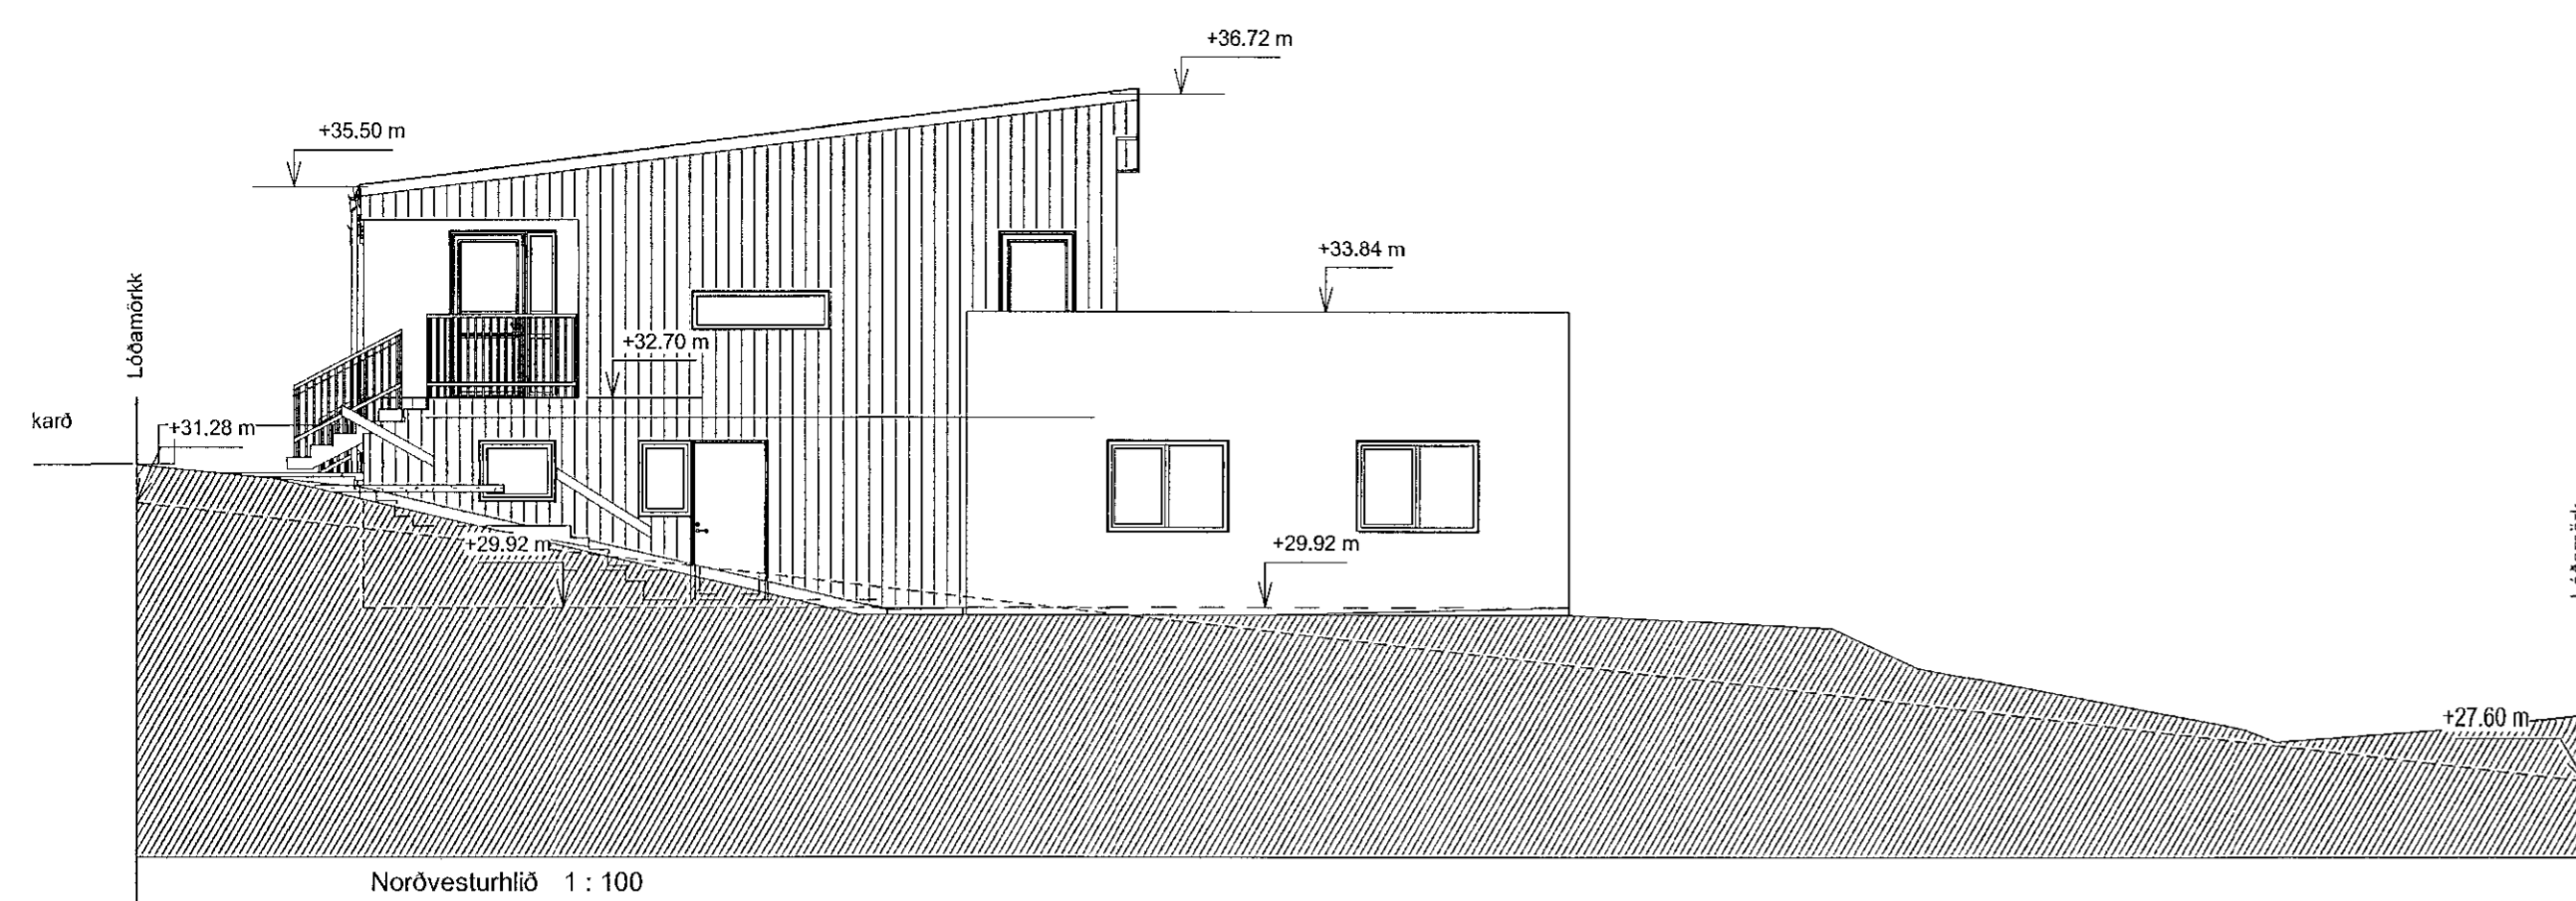


Norðvesturhlíð 1 : 100

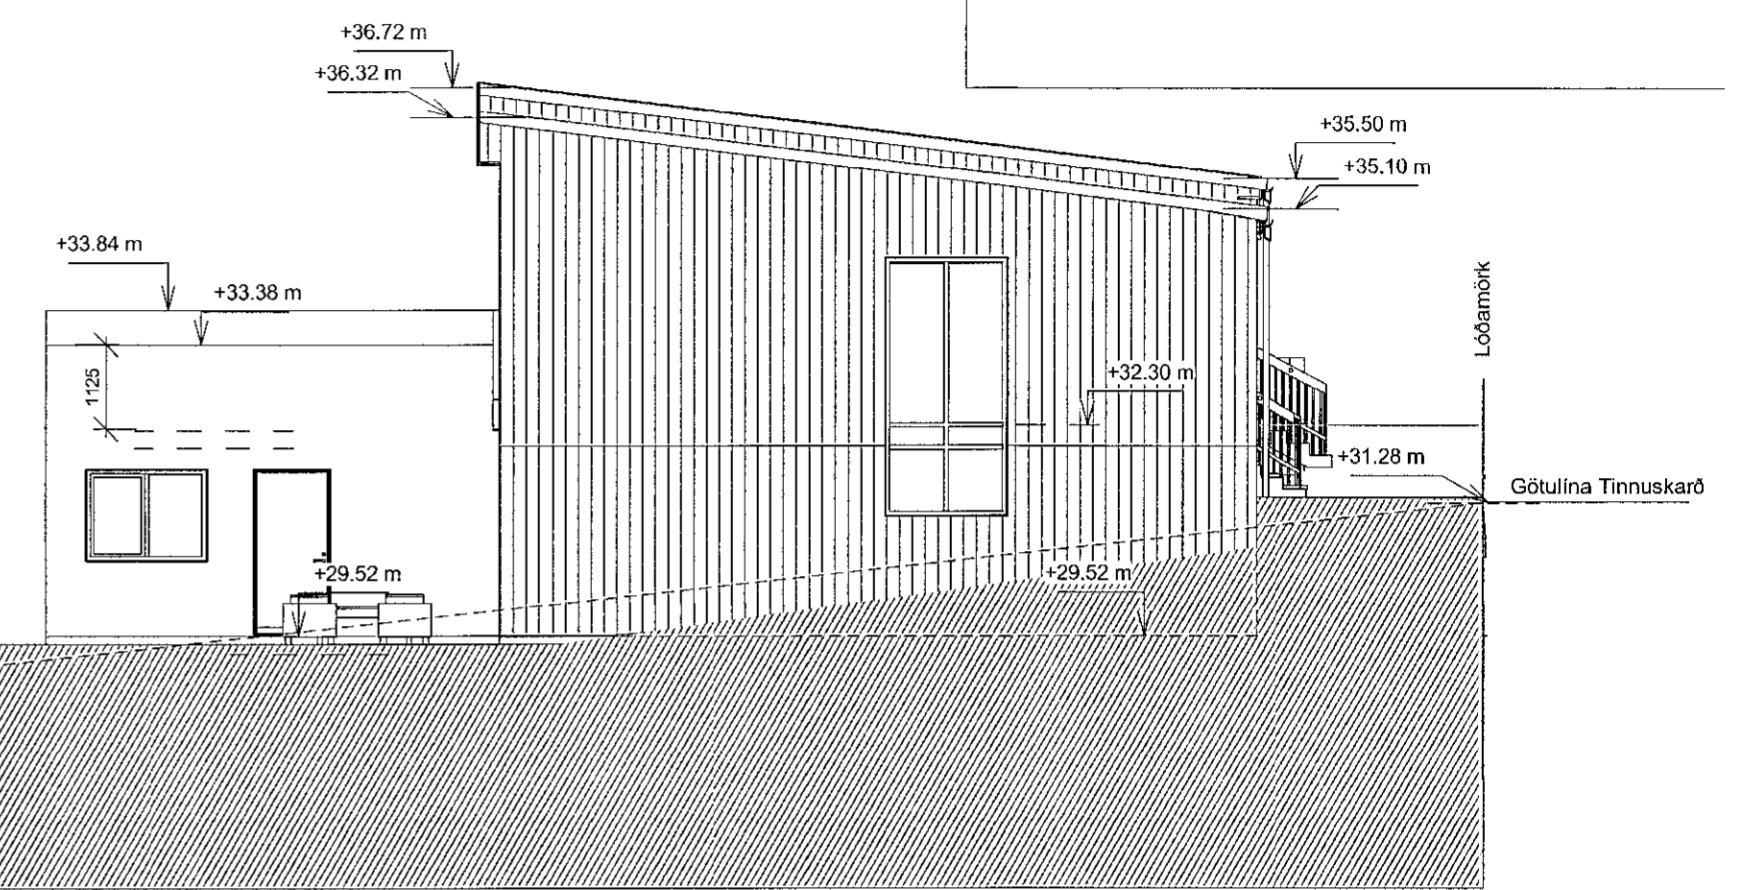


Suðausturhlíð 1 : 100

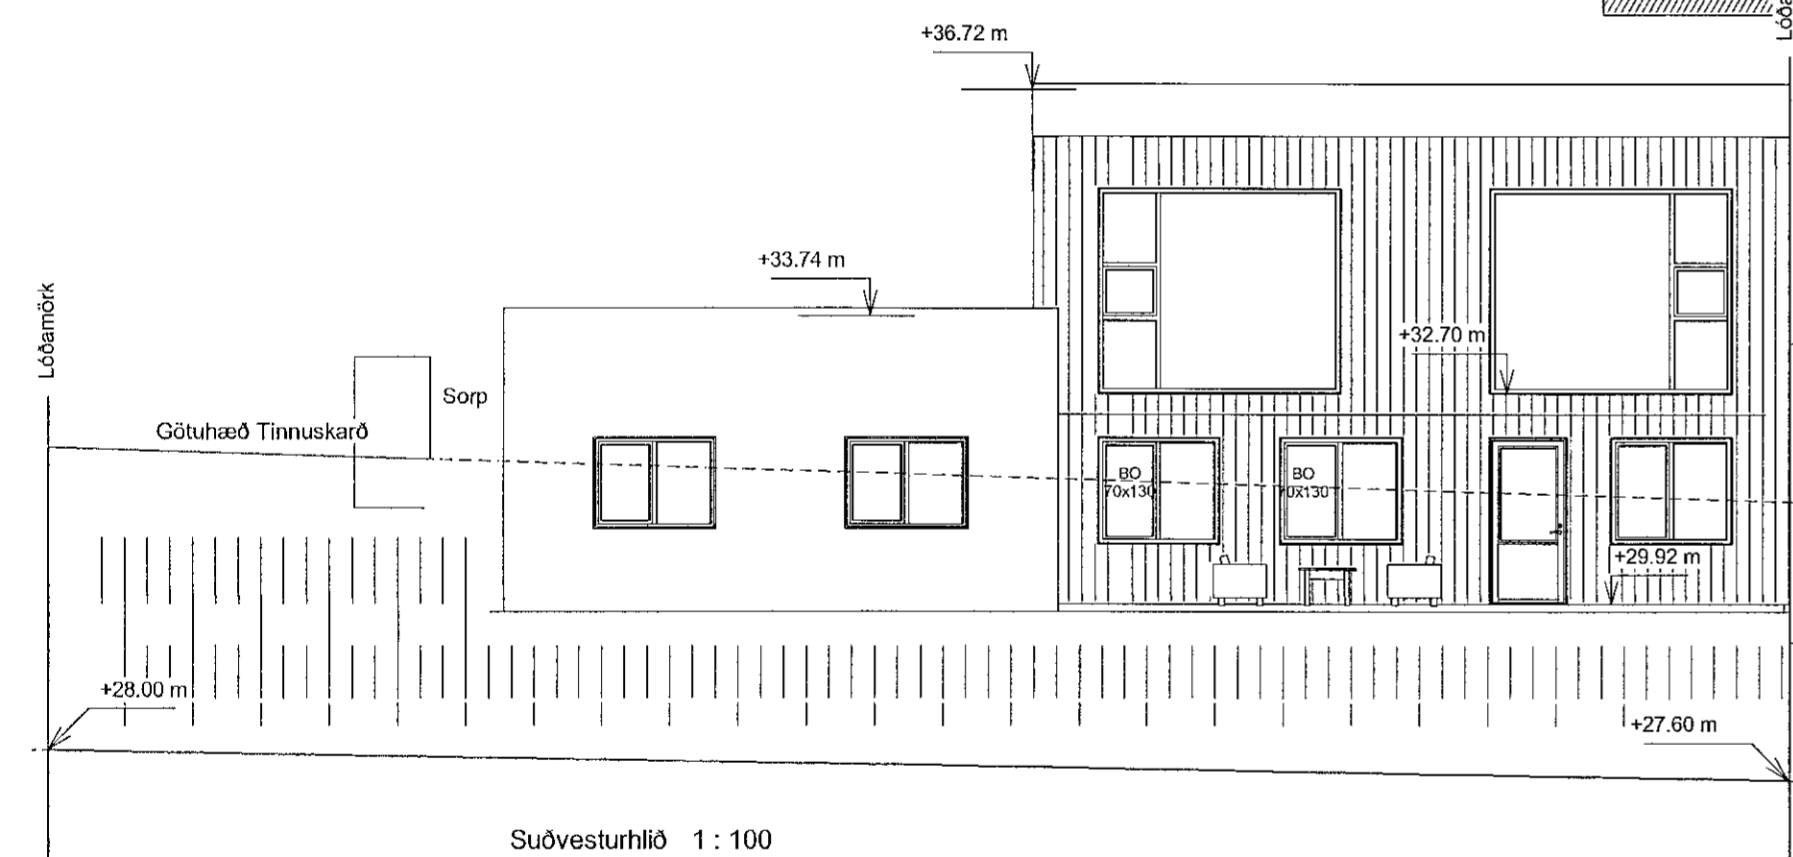

Suðvesturhlíð 1 : 100

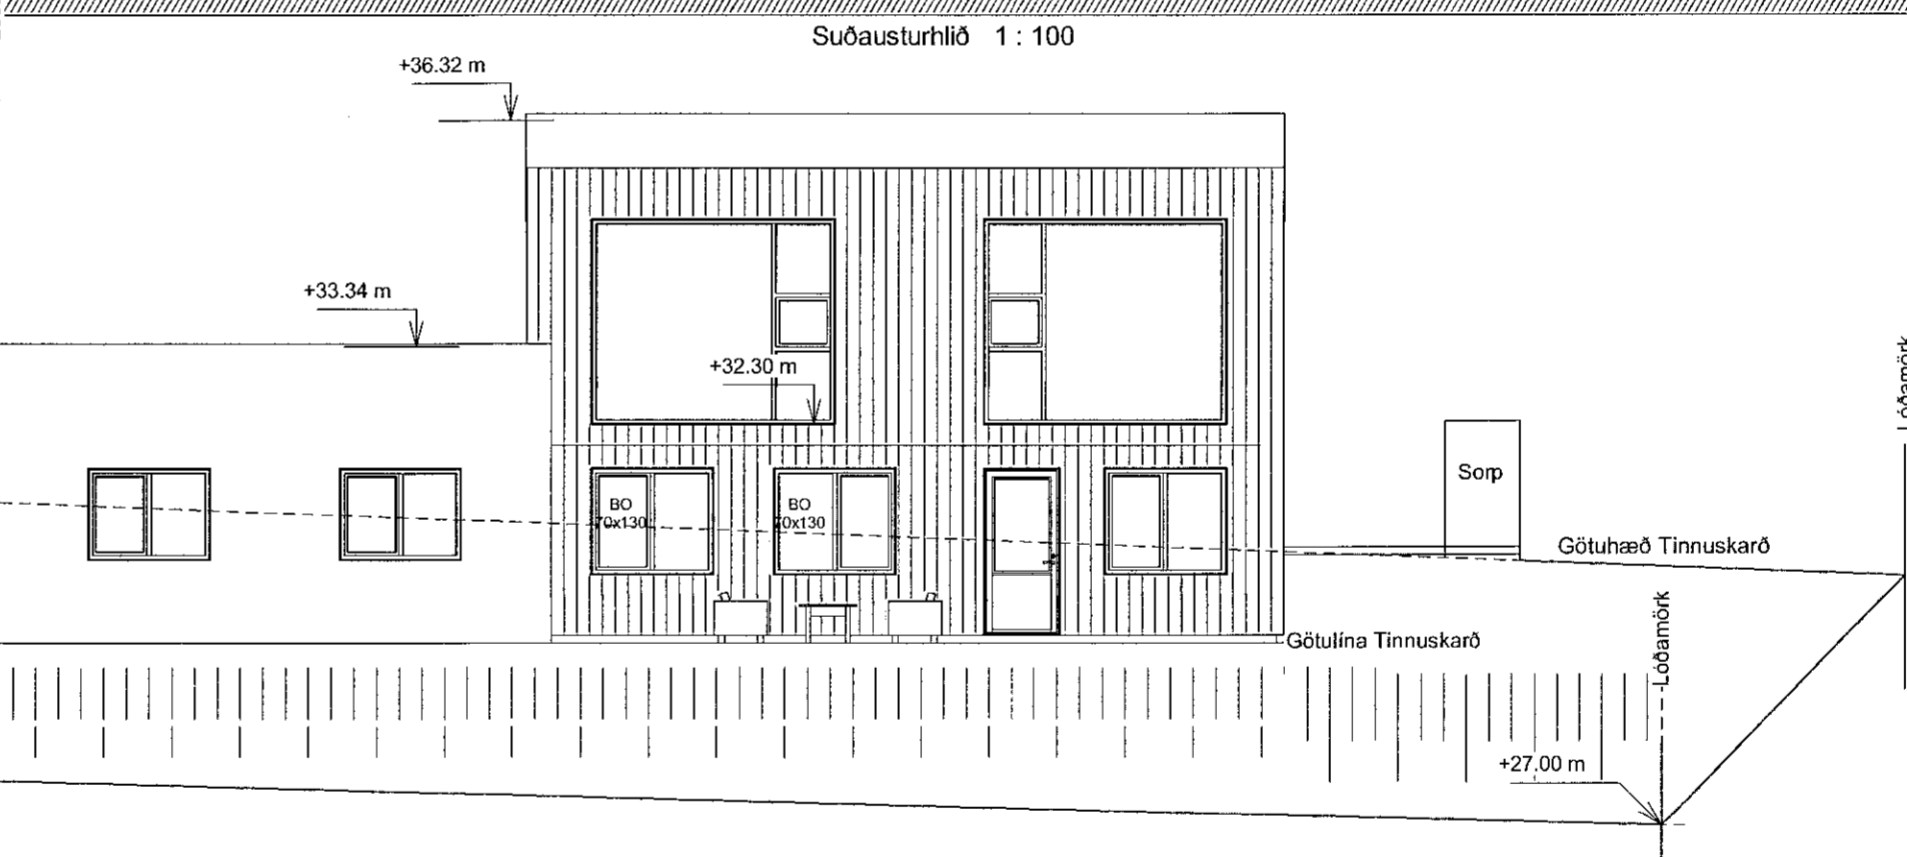

Suðausturhlíð 1 : 100

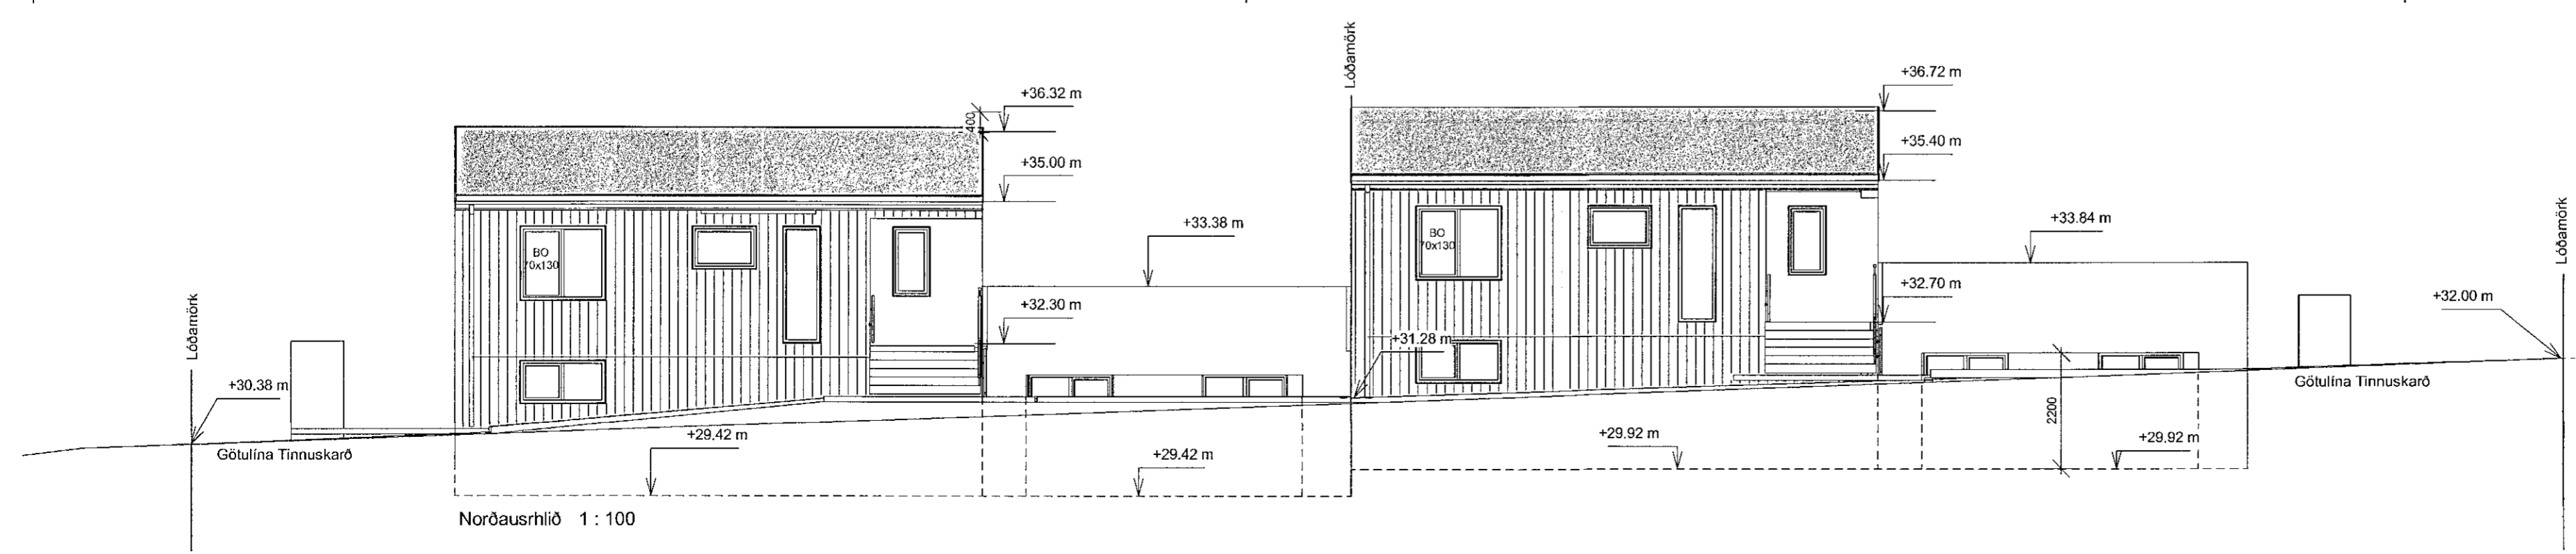

Norðausturhlíð 1 : 100

BREYTINGAR:

NR.	DAGS	Sign	BREYTING
01	30.06.21	jmh	Verkefningar
02	29.09.21	jmh	Gluggabr. stofu eldn. og þvottah. baði, svefnh.
03	14.09.22	jmh	Léttur stigi að hluta og stækkuð geymsla í húsi 8

**K.J. ARK slf.** 650319-0360  
Tel. 899 3234  
Tel. 897 0375  
E-mai. jon@kjarnun.is

**HÖNNUN - SKIPULAG - RÁÐGJÖF**  
Kjartan Rafnson Fi/DSA 270365-3539  
Jón Magnús Halldórsson Byggingafr.BTH 091162-3509  
S.p. *Jon Well*  
Verk  
Tinnuskarð 8-10

Teikning  
**Útlit**  
Kvarði  
1 : 100  
Dags.  
29.05.2021  
Teiknað af  
jmh

TEIKNING NR.  
**A105**