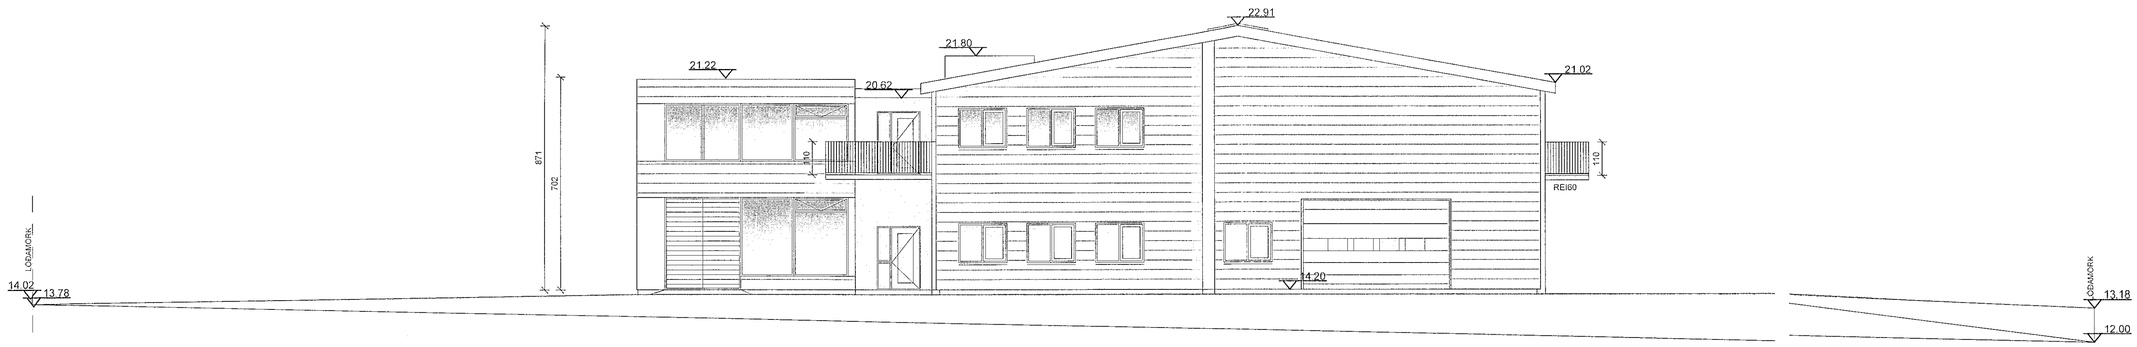

SUÐURHLIÐ 1:100

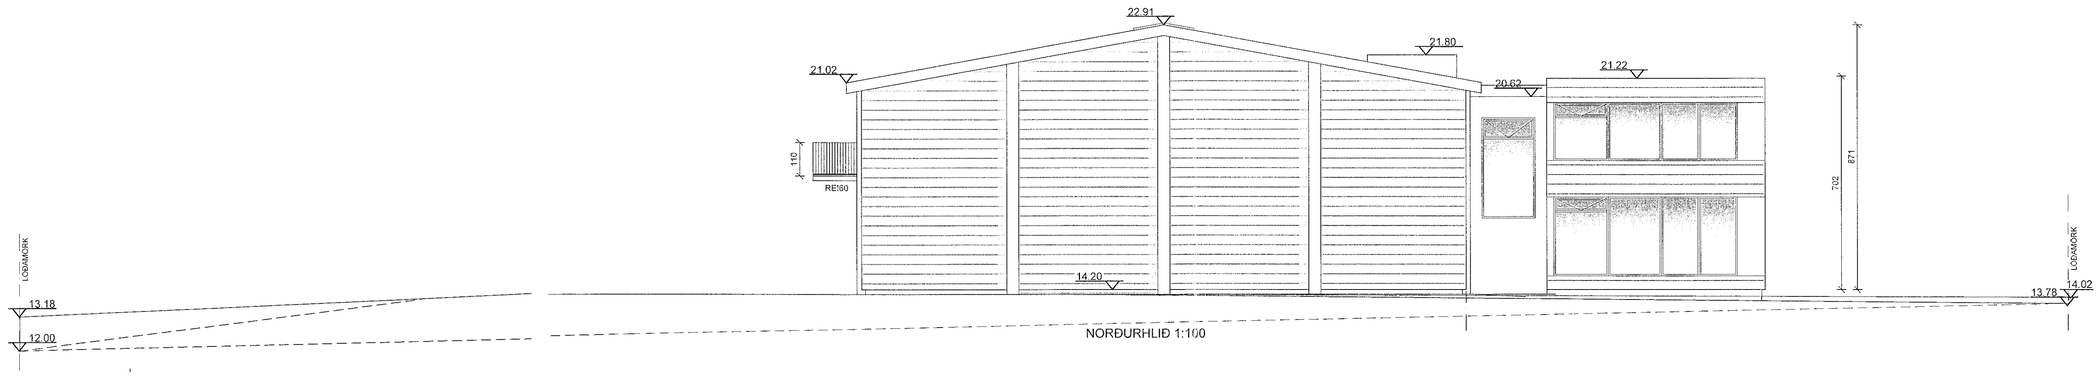

NORÐURHLIÐ 1:100

AUSTURHLIÐ 1:100

VESTURHLIÐ 1:100

Samþykkt þann
21. SEP. 2022
Byggingarfulltrúinn í Hafnarfirði
Lilja Björnsdóttir

ÚTGÁFUFERILL

NÚMER:	DAGS.	SKÝRINGAR:	UNNIÐ:
B	05.03.2019	BREYTING Á AÐKOMU	H.Á.
C	20.04.2019	STÆKKAÐ HÚS	H.Á.
DAGS.		SAMRÆM.HÖNNUÐUR	

SHS
21.9.22

Digitally signed by Gunnar H Kristjansson
DN: cn=Gunnar H Kristjansson gw=Gunnar H Kristjansson ou=IS Iceland ou=IS Iceland ou=Burnishörinn ehf. ou=gunnar.horeyri@gmail.com
Reason: I am the author of this document
Location:
Date: 2022-09-13 09:50Z

1:50
2500 0 2500mm

V.H.Á. Verkfræðistofa
Suðurlandsbraut 46
108 REYKJAVÍK
SÍMI: 534 8815 / 897 8132
NETFANG: haukur@vha.is
kt: 560600-3050
HEIMASÍÐA: www.vha.is

HEITI VERKS:
HRINGHELLA 7
HAFNARFIRÐI

HEITI TEIKNINGAR:
ÚTLIT

MKV: 1:100	DAGS. JAN 19	VERK NR 18-052	
TEIKNAÐ. H.Á.	H.Á.	SAMÞYKKT H.Á.	NR. TEIKNINGAR 3
DAGS.undirskr. 29.04.'19	NAFN HÖNNUÐAR Ívar Hauksson kt. 110383-5339		
UNDIRSKR.HÖNNUÐAR: Ívar Hauksson			ÚTGÁFA: D