


## Norður útlit
1 : 100

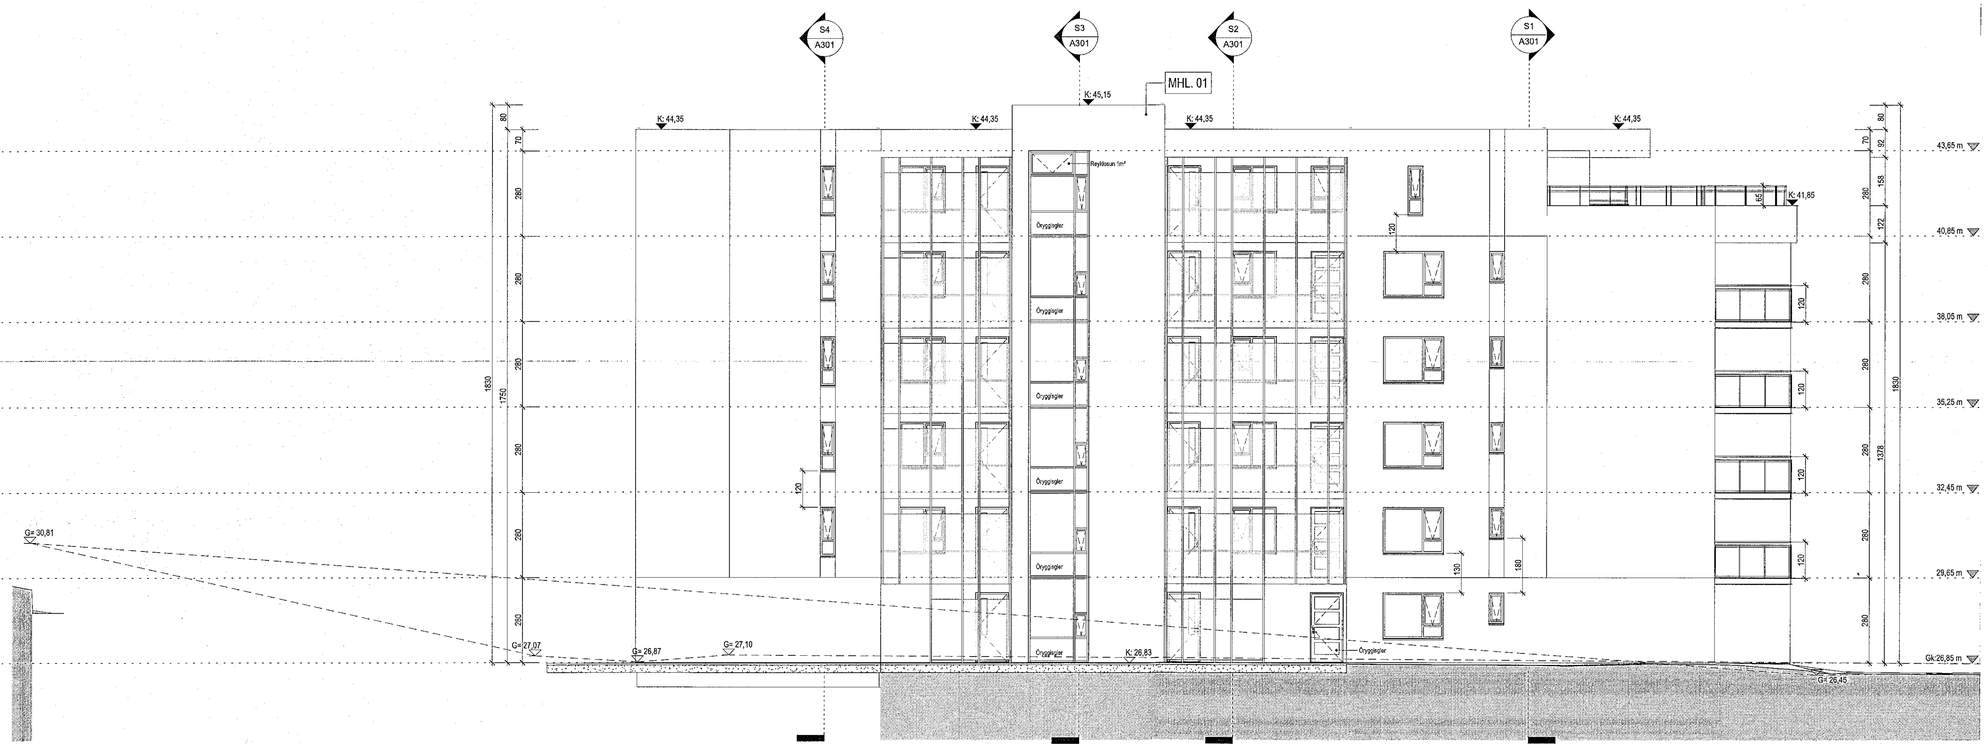


## Suður útlit
1 : 100

Samþykkt þann
6. JÚLÍ 2022
Byggingarfulltrúinn í Hafnarfirði

## Tákn

| | | |
|---|---|---|
| GN | = Gólfniðurfall | **Brunatákn** |
| ÞN | = Þaknniðurfall | |
| SN | = Svalaniðurfall | **Veggir og hæðaskil** |
| LR | = Loftræsting | EI60 |
| VLR | = Vélknúin loftræsting | EI90 |
| PK | = Póstkassar | A-EI60 |
| NL | = Neyðarljós | A-EI120 |
| BO | = Björgunarop | REI60 |
| R | = Reykskynjari | REI120 |
| HSL | = Handslökkvitæki | A-REIM120 |
| ÚT | = Merktur útgangur | |
| HV | = Hiltaveita | **Hurðir** |
| VV | = Vatnsveita | E30-CS |
| RR | = Rafmagnsveita | EI30-CS |
| ÚK | = Útkrani | EI60-CS |
| DS | = Dyrasími | |
| BO | = Fellistigi við björgunarop | **Gluggar** |
| 25 m | = Brunaslanga | E30 |
| | = Stigleiðsla | |
| | = Stigleiðsla út | |
| | = Stjórnstöð brunaviðvörunarkerfis | |
| | = Inntak | |
| | = Bílastæði fyrir fatlaða | |

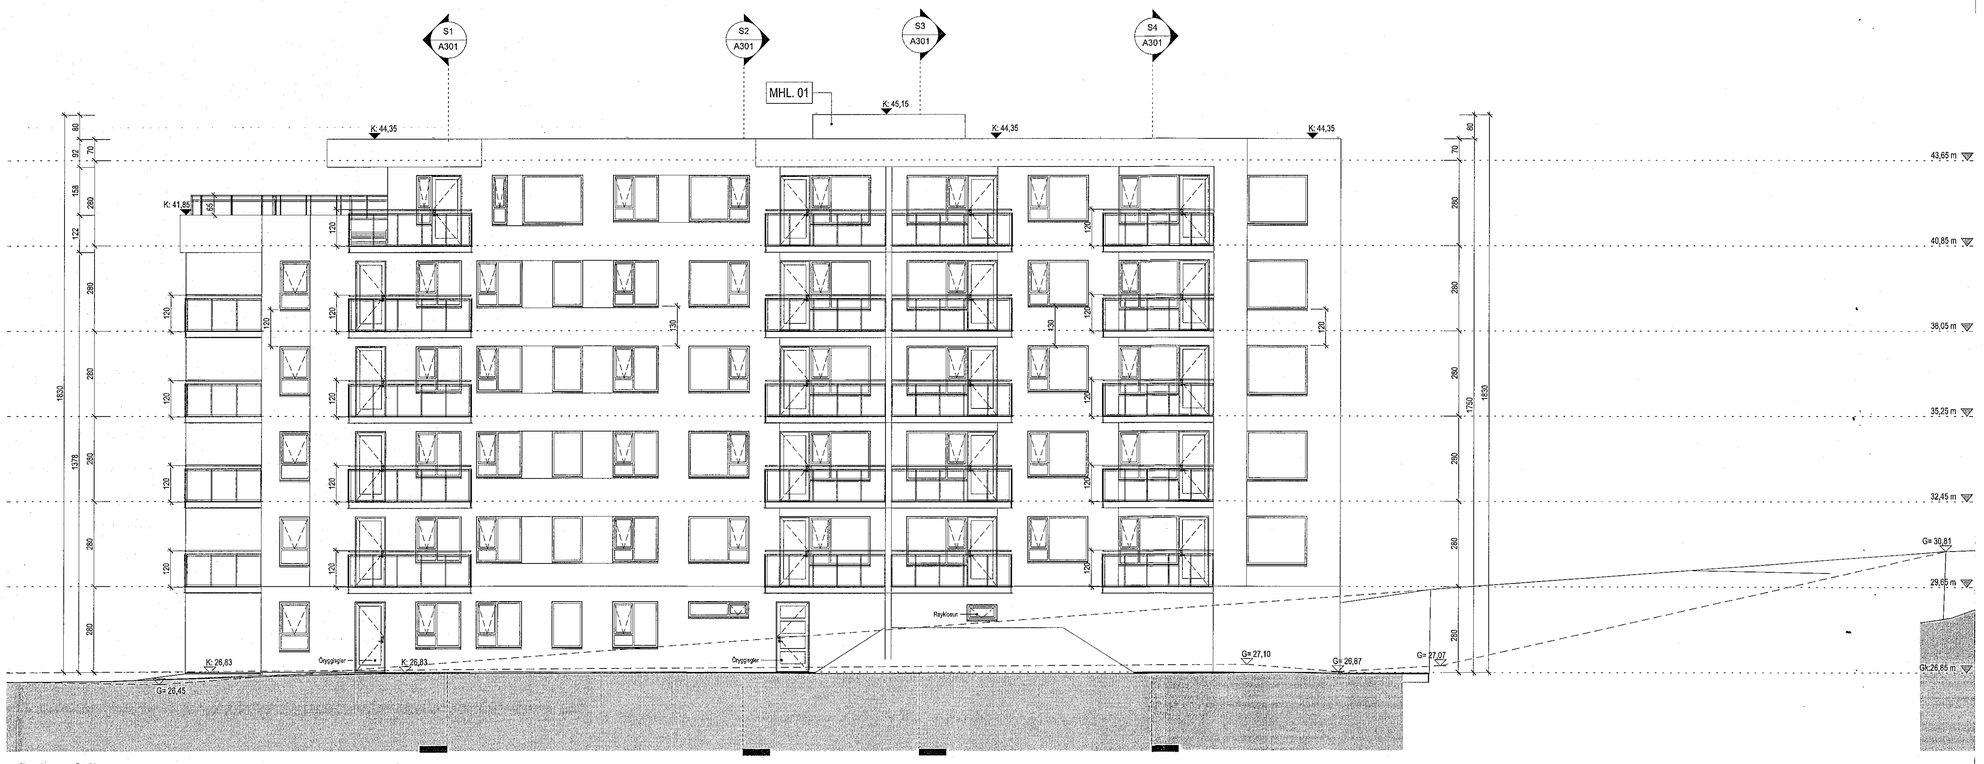Digitally signed by Gunnar H Kristjansson
DN: cn=Gunnar H Kristjansson, o=Gunnar H Kristjansson ehfs Iceland HfS Iceland o=Brunaðvörun sfl, e=brunahonnun@brunahonnun.com
Reason: I am the author of this document
Location:
Date: 2022-09-21 16:06Z

| Útg. | Dags. | Lýsing | Nafn |
|---|---|---|---|

1:100 0 1 2 3 4 5 m

SHS 22.07.22


KRark
Kristinn Ragnarsson arkitekt ehf.
Hilðasmári 19 - 2.hæð . 201 Kópavogur
S. 564.2255 . krark@krark.is
Kt. 581298.3589 . www.krark.is


# Hringhamar 21
# Hafnarfjörður

**Landeignanúmer:** L231981

## Norður og suður útlit. Mhl. 01

| Fjölbýlishús | | Aðaluppdrættir-Áfangi 1. Nr.21 | |
|---|---|---|---|
| **Verknúmer:** | 21039BD | **Aðalhönnuður:** | **Kristinn Ragnarsson** |
| **Mælikvarði:** | 1 : 100 | | Kt. 120944.2669 |
| **Dagsetning:** | 05.04.2022 | **Hönnunarstjóri:** | Kristinn Ragnarsson |
| **Hönnun:** | KR.RCM | | 120944.2669 |
| **Verkefnastjóri:** | RCM | **Blað:** | **Útgáfa:** |
| **Teiknað:** | RLF.PTG | A201 | |
| **Yfirfarið:** | RCM.LPM | | |

Copyright © KRark _Hönnuður áskilur sér allan rétt á teikningum - Fjölfölduin er hvð sérlegu samþykki

A1

Plot: 05.04.2022

Save: 19.9.2022 14:15:06

Skrá: Autodesk Docs://21039BD-Hringhamar Reitur 25.B Haf/21039BD-Hringhamar Reitur 25.B Haf.rvt