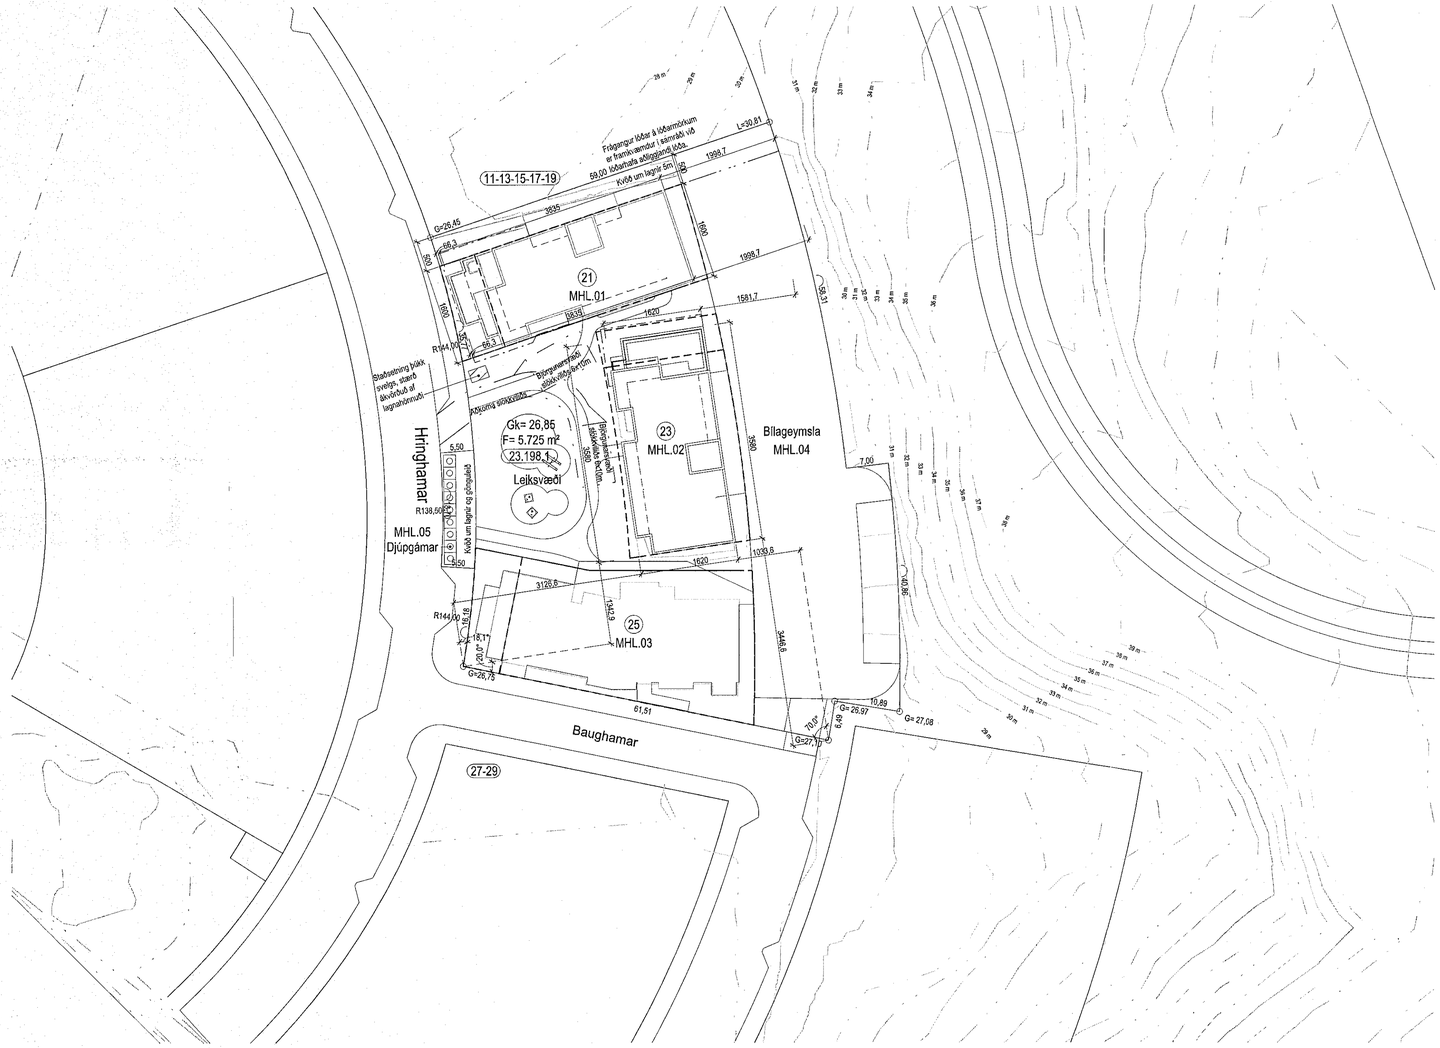

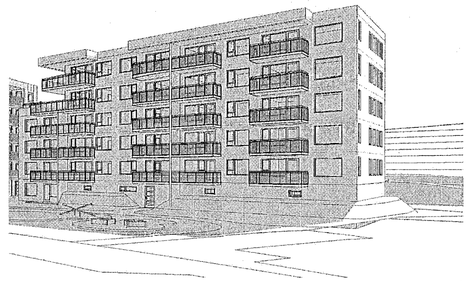

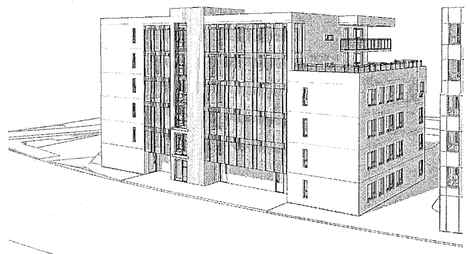

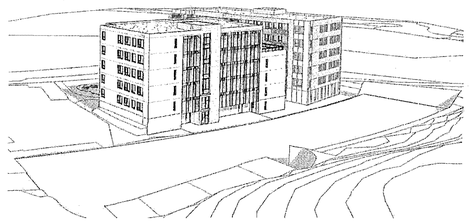

Afstöðumynd-Hús B Nr.23

1 : 500

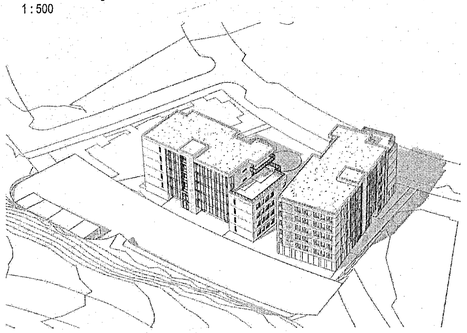

Séð frá norðaustri

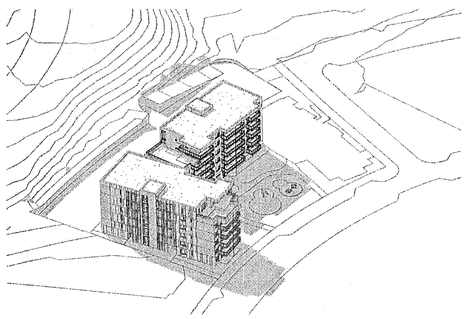

Séð frá norðvestri

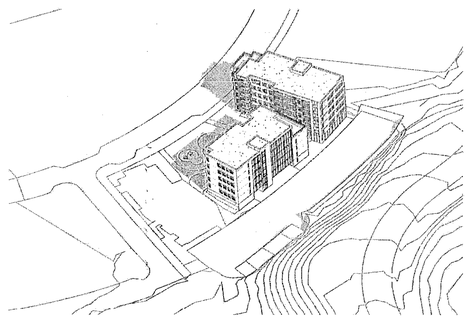

Séð frá suðaustri

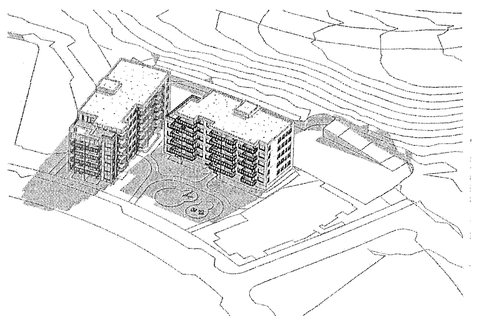

Séð frá suðvestri

Samþykkt þann
14. SEP. 2022
Byggingarfulltrúinn í Hafnarfirði

Tákn

GN	= Göltniðurfall	**Brunatákn**
ÞN	= Þakniðurfall	
SN	= Svalaniðurfall	**Veggir og hæðaskil**
LR	= Loftræsting	EI60
VLR	= Vélknúin loftræsting	EI90
ÞK	= Póstkassar	A-EI60
NL	= Neyðarljós	A-EI120
BO	= Björgunarop	REI60
R	= Reykskynjari	REI120
HSL	= Handslökkvitæki	A-REIM120
ÚT	= Merktur útgangur	
HV	= Hitaveita	
VV	= Vatnsveita	**Hurðir**
RR	= Rafmagnsveita	E30-CS
ÚK	= Útikrani	EI30-CS
DS	= Dyrasími	EI60-CS
BO	= Fellistigi við björgunarop	**Gluggar**
30 m	= Brunaslanga	E30
	= Stigleiðsla	
	= Stigleiðsla út	
	= Stjórnstöð brunaviðvörunarkerfis	
	= Inntak	
	= Bílastæði fyrir fatlaða	

Digitally signed by Gunnar H Kristjansson
DN: cn=Gunnar H Kristjansson gn=Gunnar H Kristjansson c=IS iceland=IS Iceland o=Brunahönnun ej? e=brunahonnun@brunahonnun.com
Reason: I am the author of this document
Location:
Date: 2022-09-21 16:07Z

Útg.	Dags.	Lýsing	Nafn

N

1:500 0 5 10 15 20 25 m

SHS 06.09.2022

KRark
Kristinn Ragnarsson arkitekt ehf.
Hlíðasmári 19 - 2.hæð . 201 Kópavogur
S. 564.2255 . krark@krark.is
Kt. 581298.3589 . www.krark.is

Hringhamar . 23
Hafnarfjörður

Landeignanúmer: L231981

Afstöðumynd. Mhl. 02

Fjölbýlishús		Aðaluppdrættir - Áfangi 2. Nr. 23	
Verknúmer:	21039BD	**Aðalhönnuður:**	Kristinn Ragnarsson
Mælikvarði:	1 : 500		Kt. 120644.2669
Dagsetning:	05.04.2022	**Hönnunarstjóri:**	Kristinn Ragnarsson
Hönnun:	KR,RCM		120644.2669
Verkefnastjóri:	RCM	**Blað:**	Útgáfa:
Teiknað:	RLF,PTG	L101b	
Yfirfarið:	RCM,LPM		

Copyright © KRark . Hönnuður áskilur sér allan rétt á teikningum – Fjölföldun er háð skriflegu samþykki

A1

Plot: 31.05.2022
Save: 19.9.2022 14:39:07
Skrá: Autodesk Docs://21039BD-Hringhamar Reitur 25.B Haf/21039BD-Hringhamar Reitur 25.B Haf.rvt