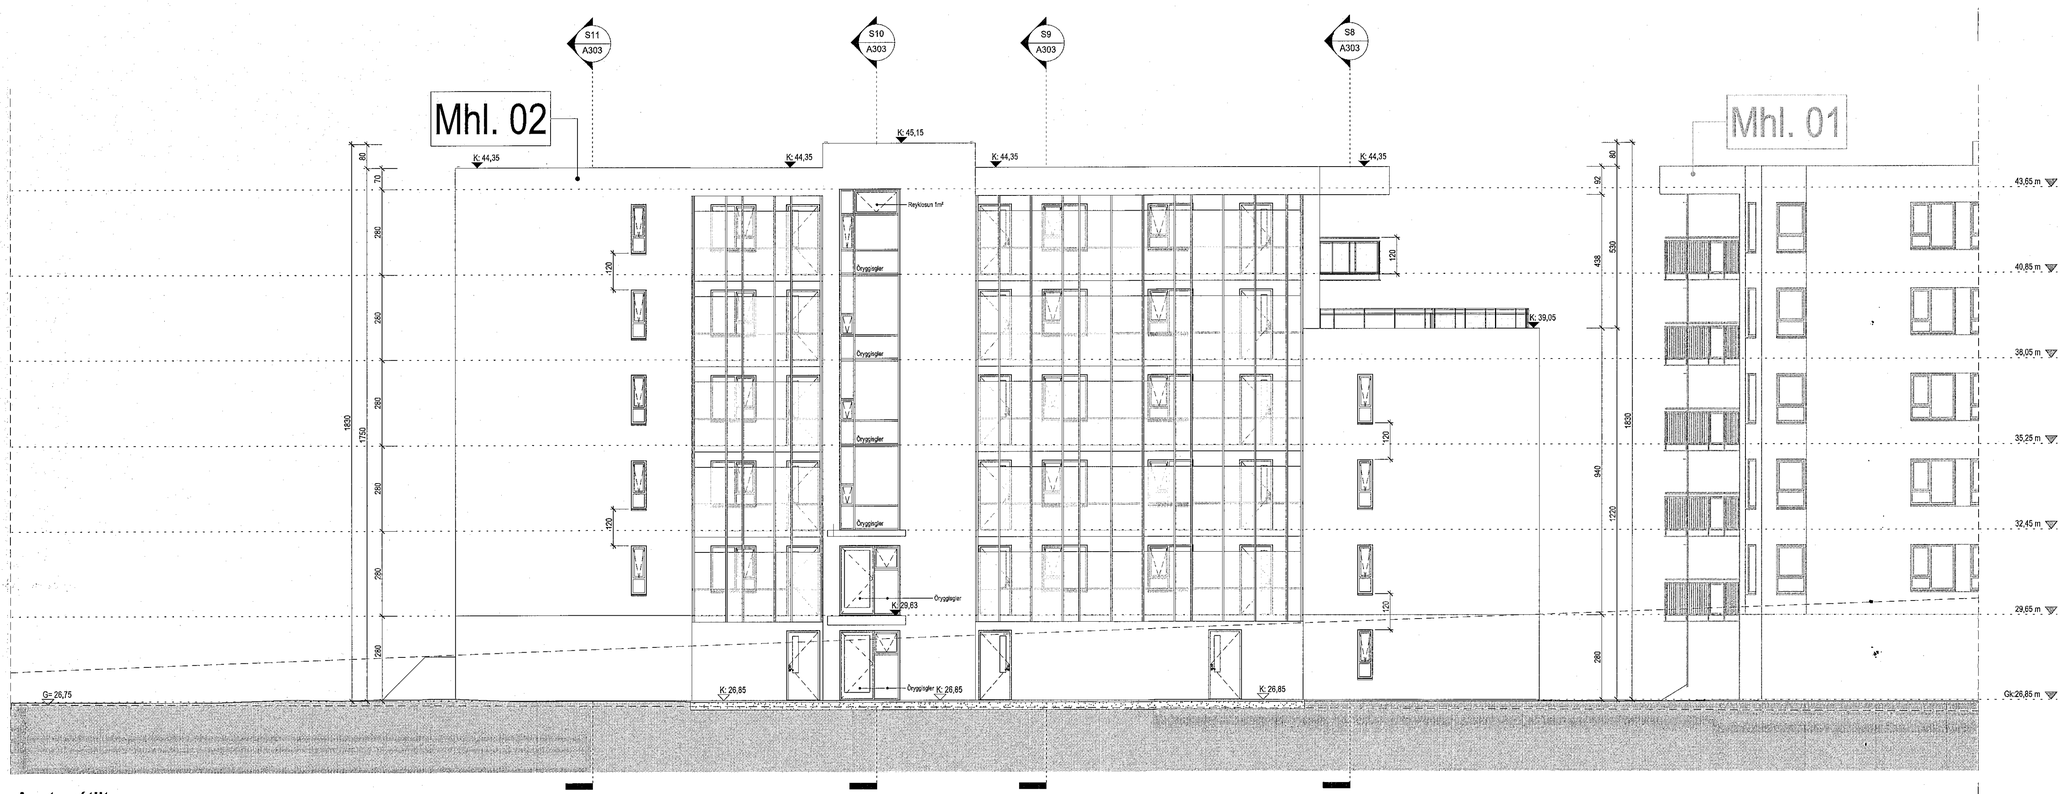

Austur útlit
1 : 100

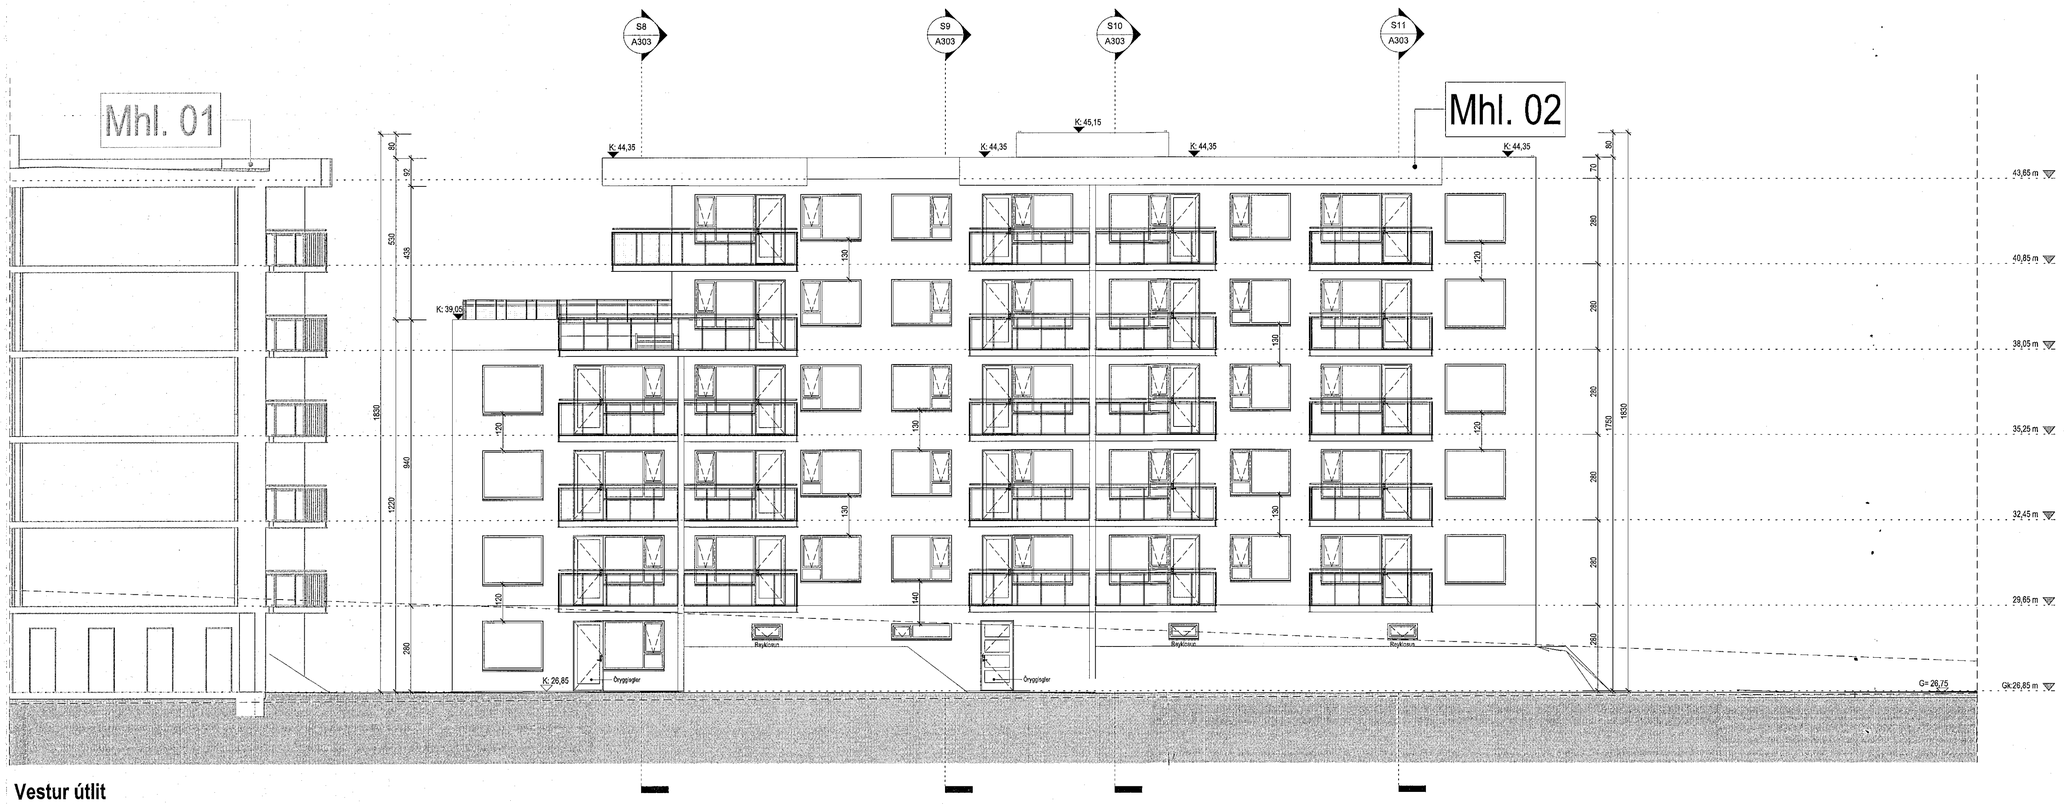

Vestur útlit
1 : 100

Samþykkt þann
14. SEP. 2022
Byggingarfulltrúinn í Hafnarfirði

Tákn

GN	= Gólfniðurfall	**Brunatákn**
ÞN	= Þakniðurfall	
SN	= Svalaniðurfall	**Veggir og hæðaskil**
LR	= Loftræsting	EI60
VLR	= Vélknúin loftræsting	EI90
PK	= Póstkassar	A-EI60
NL	= Neyðarljós	A-EI120
BO	= Björgunarop	REI60
R	= Reykskynjari	REI120
HSL	= Handslökkvitæki	A-REIM120
ÚT	= Merktur útgangur	
HV	= Hitaveita	
VV	= Valnsveita	**Hurðir**
RR	= Rafmagnsveita	EI30-CS
ÚK	= Útikrani	EI30-CS
DS	= Dyrasími	EI60-CS
		Gluggar
90	= Fellisigi við björgunarop	EI30
	= Brunaslanga	
	= Stigleiðsla	
	= Stigleiðsla út	
!	= Stjórnstöð brunaviðvörunarkerfis	
	= Inntak	
	= Bílastæði fyrir fatlaða	

Digitally signed by Gunnar H Kristjansson
DN: cn=Gunnar H Kristjansson gn=Gunnar H Kristjansson c=IS Iceland l=IS Iceland o=Brunahönnun slf emailAddress=gunnar@brunahonnun.com
Reason: I am the author of this document
Location:
Date: 2022-09-21 16:10Z

Útg.	Dags.	Lýsing	Nafn

1:100 0 1 2 3 4 5 m

SHS 06.09.2022

KRark
Kristinn Ragnarsson arkitekt ehf.
Hlíðasmári 19 - 2.hæð . 201 Kópavogur
S. 564 2255 . krark@krark.is
Kt. 581298 3589 . www.krark.is

Hringhamar 23
Hafnarfjörður

Landeignanúmer: L231981

Austur og vestur útlit. Mhl. 02

Fjölbýlishús		Aðaluppdrættir - Áfangi 2, Nr. 23	
Verknúmer:	21039BD	Aðalhönnuður:	Kristinn Ragnarsson
Mælikvarði:	1 : 100		Kt. 120644 2669
Dagsetning:	05.04.2022	Hönnunarstjóri:	Kristinn Ragnarsson
Hönnun:	KR.RCM		1206442669
Verkefnastjóri:	RCM	Blað:	Útgáfa:
Teiknað:	RLF.PTG	A204	
Yfirfarið:	RCM.LPM		

Plot: 31.05.2022
Save: 19.9.2022 14:21:07
Skrá: Autodesk Docs://21039BD-Hringhamar Reitur 25.B Haf/21039BD-Hringhamar Reitur 25.B Haf.rvt

Copyright © KRark. Hönnuður áskilur sér allan rétt á teikningum - Fjölföldun er hönnuðar samþykki

A1