
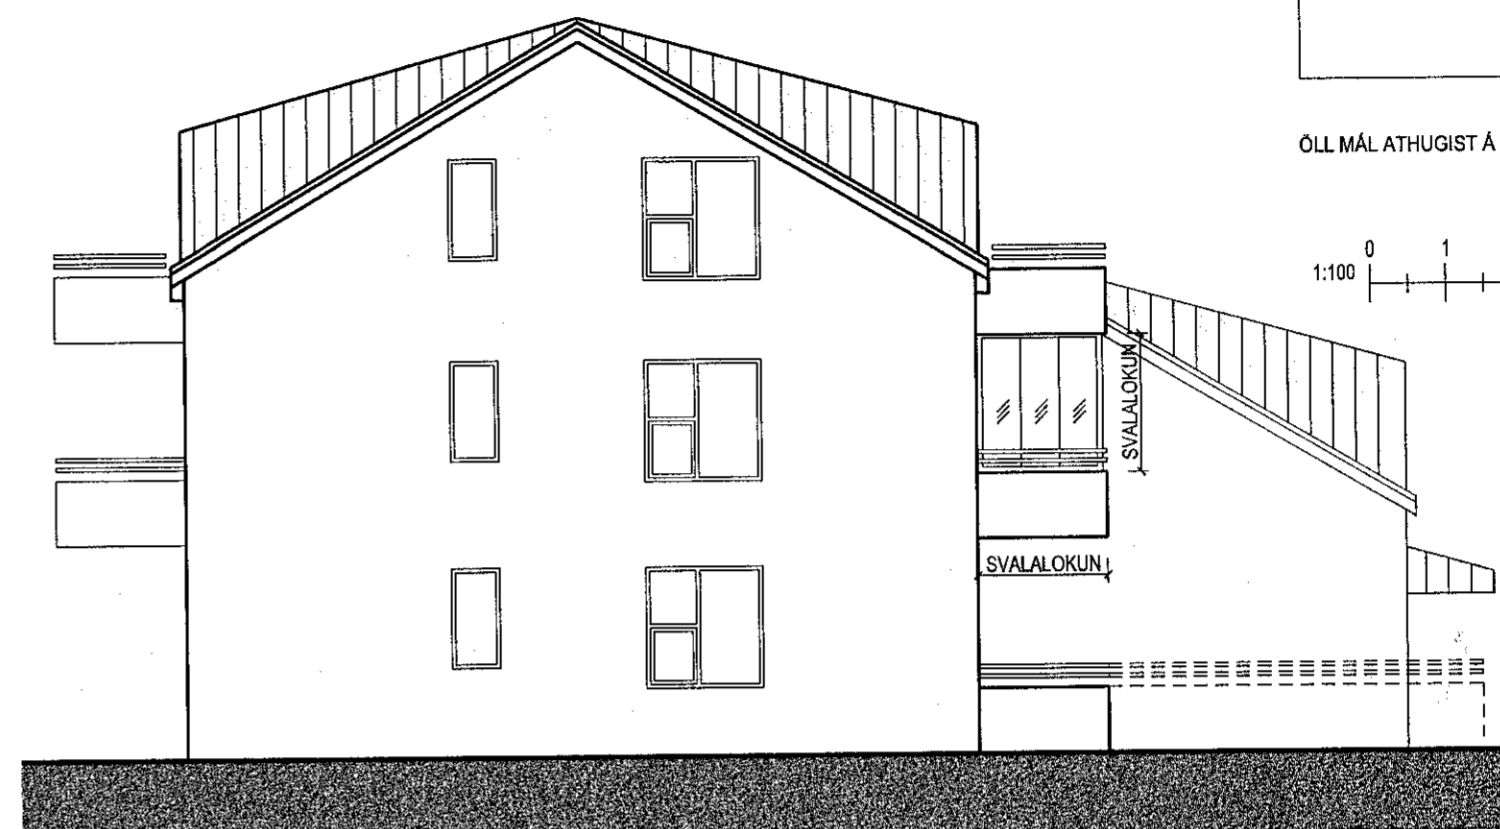
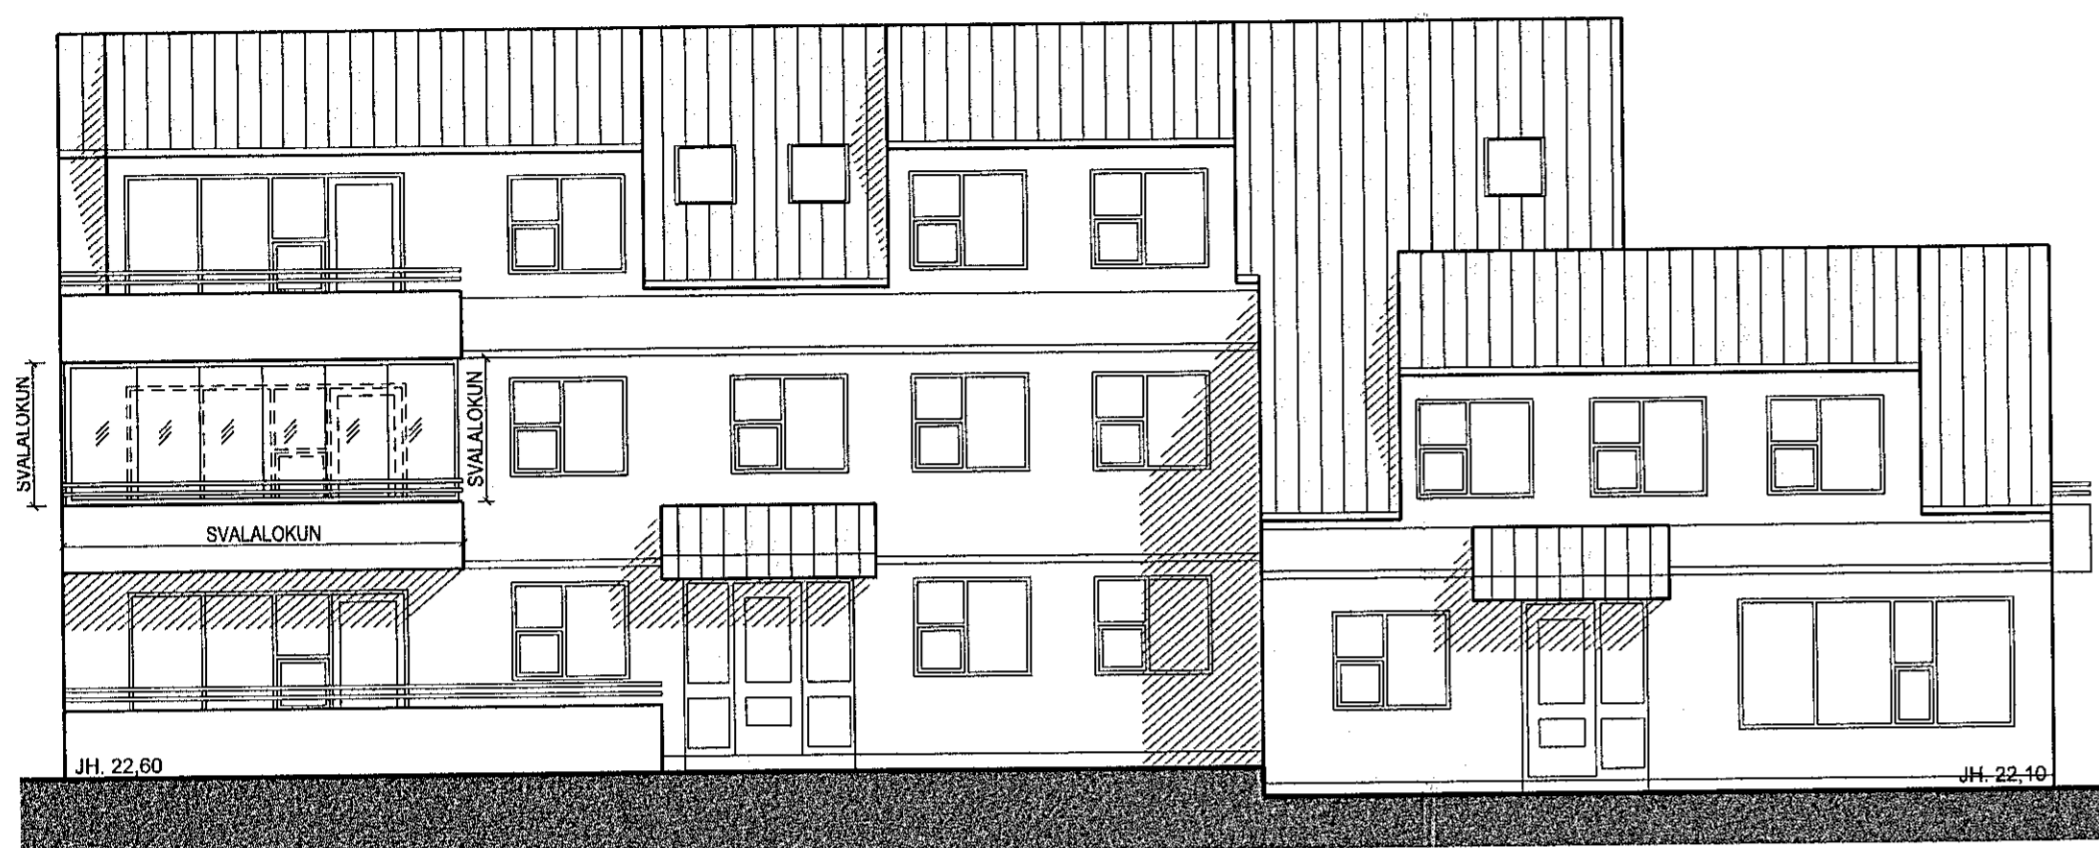



Samþykkt þann
28. SEP. 2022
Byggingartillit frá Hafnarfirði
Svein Þrymason

ÖLL MÁL ATHUGIST Á STAÐNUM

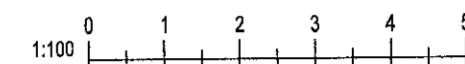


ÁSÝND - VESTUR

ÁSÝND - NORÐUR

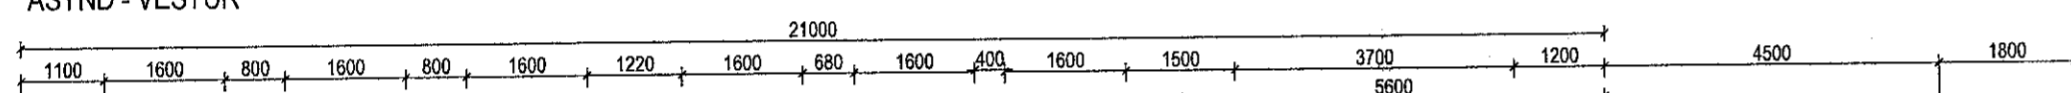

1:100

1:100

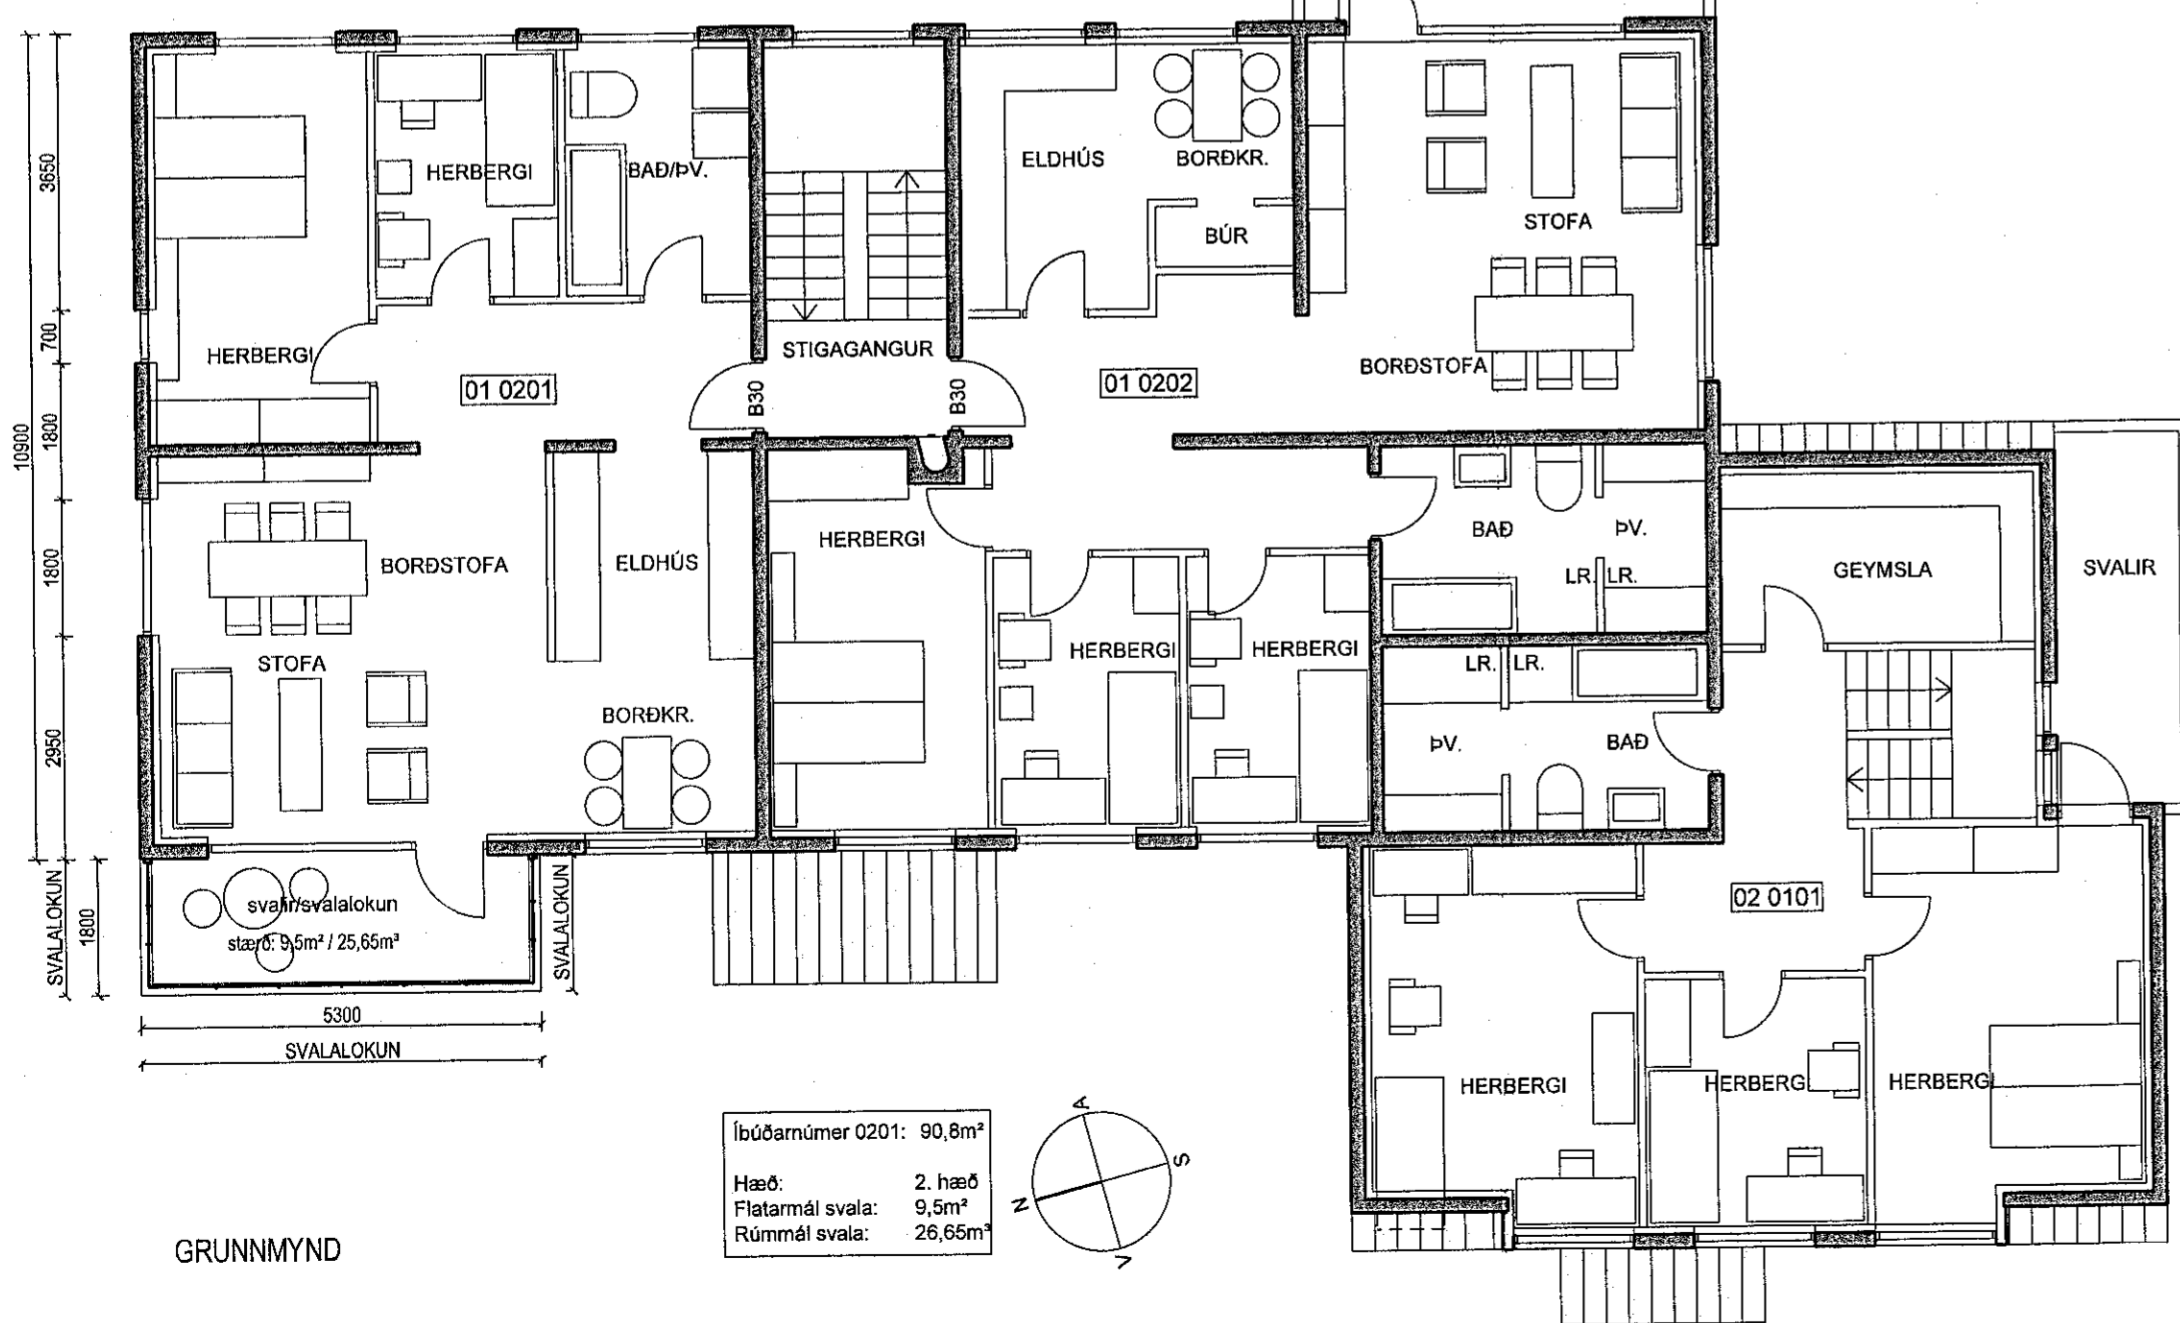

BYGGINGARLÝSING

Suðurvangur 19a - Svalalokun

Landnúmer: L122625

Staðgreinir: 1400-1-85300190

Vísáð er til samþykktra aðaluppdráttar af fjölbýlishúsinu að Suðurvangi 19a sem samþykktir voru í byggingarnefnd Hafnarfjarðar 19. ágúst 1982. Húsið er hannað af Sigurði Guðmundssyni og Sigurði P. Kristjánssyni hjá Staðhúsi s/f. Meðfylgjandi teikning byggir á samþykktri teikningu þeirra.

Hér með er sótt um leyfi til að koma fyrir svalalokun við íbúð 0201. Samskonar svalalokunarkerfi hefur nú þegar verið sett upp á svalir samskonar húss að Suðurvangi 23. Húsið að Suðurvangi 19A er steinsteypt hús, einangrað að innan með ísteyptum timburgluggum. Svalir eru með steiptum veggjum með stálhandriði ofan á. Núverandi timburrammalokanir með plexi-gleri í á skammhlöðum svala verða fjarlægðar.

Ný svalalokun verður fest ofan á núverandi svalavaggi. Svalalokunarkerfið skal vera viðurkennt af Húsnæðis- og mannvirkjastofnun: Miðað er við að rýmið sé óupphitað og núverandi gluggar og svalahurðir haldist óbreytt.

Kerfið verður póstalaust glerjunarkerfi, sem rennur til hlíðar á brautum (kerfi frá ÁÍ&Gler, eða sambærilegt). Svalalokunin skal ekki rýra gildi svalanna sem flóttaleiðar eða rýra brunahólfun byggingar. Þá þarf að tryggja fullnægjandi loftþræsingu í þeim rýmum sem lokast af vegna svalaskýlisins t.d. með hæfilegu bill milli glerja. Kerfið skal vera viðurkennt af Húsnæðis- og mannvirkjastofnun. Miðað er við að svalarýmið verði óupphitað og núv. aðliggjandi gluggar og svalahurðir haldist óbreytt. Litur á sýnilegu áli kerfisins verði grátt samanber núv. gluggar að Suðurvangi 19A.

Engar aðrar breytingar eru fyrirhugaðar en þær sem sótt er um hér.

Stærð íbúðar og svala

Stærð íbúðar 0201 skv. www.skra.is: 90,8m²

Flatarmál svala: 9,5m²

Rúmmál svala: 26,65m³.

BYGGINGARLÝSING

SHS
27.09.22

A	18.09.2022	B30 MERKINGAR SÝNDAR	ÓH
Útg.	Dags.	Skýring	Br.af.

Verkheiti:

Suðurvangur 19A

Heimilisfang:
Suðurvangur 19A, Hafnarfjörður

Verktægun:
Aðaluppdráttur

Landnúmer: L122625 Staðgreinir: 1400-1-85300190

GRUNNMYND OG ÚTLIT
Svalalokun

Matshluti:	01
Mælikvarði:	1 : 100
Dagsetning:	01.09.2022
Teiknað af:	ÓH

ÓLAFUR HERSISSON ARKITEKT - FAI

VINNUSTOFA - FLÓKAGÓTU 37-105 REYKJAVÍK - Sími: 6963641
NETFANG: OLHERSIS@GMAIL.COM kt: 0604668239

SV19	A	AU 101-00	A
Verkefni	Húshluti	Fagsvið	Tegund
Teikn. nr.	Útgáfa		

HÖNNUNUR ÁSKILUR SÉR ALLAN RÉTT A TEIKNINGUM - FJÓLFÖLDUN ER HÁÐ SKRIFLEGU SAMÞYKTI

