



Grunnmynd 1 hæð
mkv. 1:100

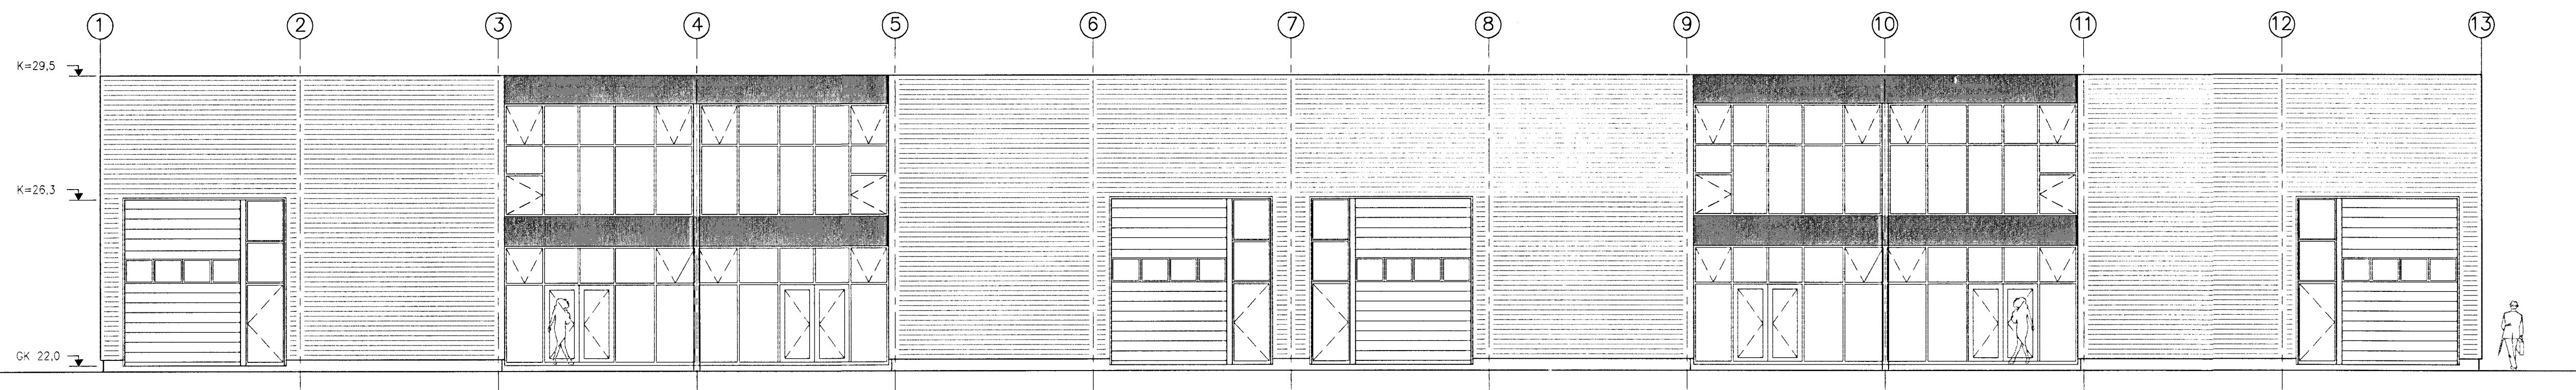

ÚLIT AUSTURHLIÐ
mkv. 1:100

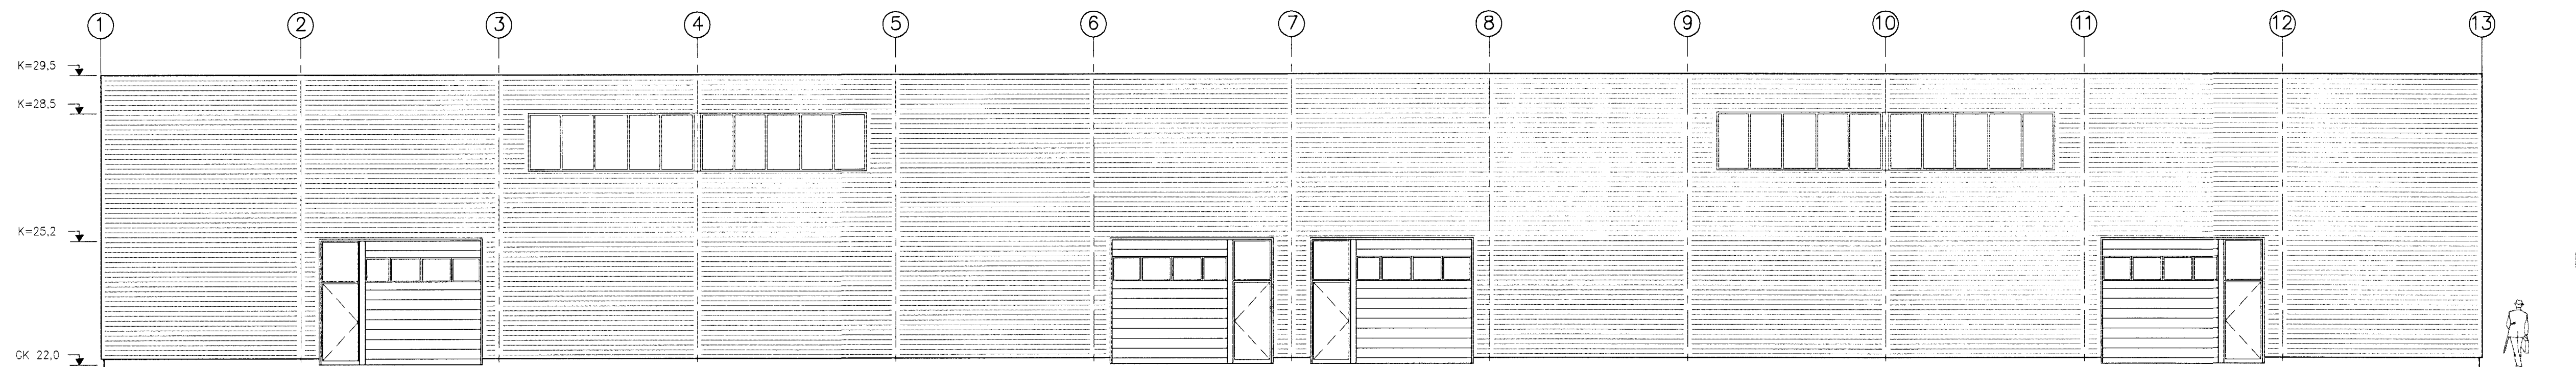


ÚLIT VESTURHLIÐ
mkv. 1:100

Samþykkt þann
7 NOV 2007
Byggingafræðingur / Arkitekt
Fr. Jón Sigurðsson

Skýringar:

- HV= Inntak hitaveitu
- VV= Inntak vatnsveitu
- RV= Inntak rafveitu
- S= Inntak sína
- LR= Lofttrest rými
- GN= Niðurfall
- PNF= Þakniðurfall

- BO → Þjúrgunarpop + Fellistigi
- Veggir og hæðaskil með merktri brunanótstöðu.
- Hurðir og gluggar með merktri brunanótstöðu.
- Reykiskynjarar

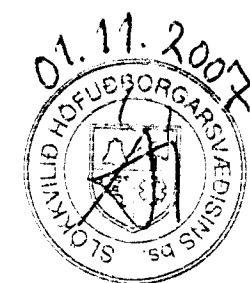

Stálfélagið ehf
Höftavoger 8, 104 Reykjavík
email: pek@stalfelagid.is
www.stalfelagid.is

Tel: + 354 584 4499
Fax: + 354 588 4433
Kv: + 681 206-2210

Stálfélagið ehf
Norðurrella 10 - Hafnarfirði, Atvinnuhúsnæði
Töskring
Grunnmynd 1 hæð, útlit austur- og vesturhlíð
mkv. 1:100
dags. 1/11 2007

Byrjar Einarsson, byggingarfr. bfr.
Knt: 141285-4829

blásteröð
ADALUPPDRATTUR
A1

HEILBRIGDISEFTIRLIT
HAFNARFIARÐAR-
OG KÓPAVGSSVÆÐIS
Gæðatorgi 7, 210 Gardur
2/10/2007