




Ásýnd til austurs

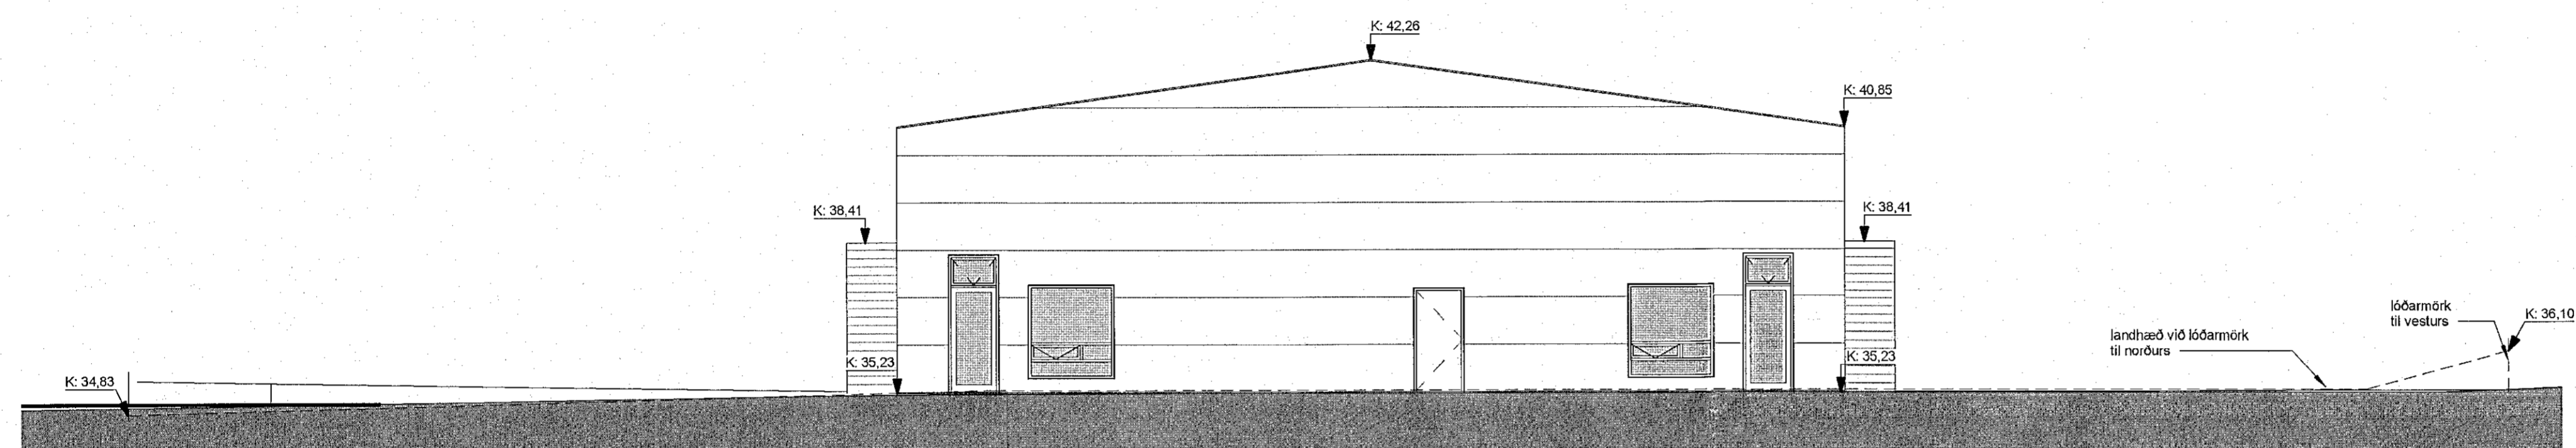

Ásýnd til norðurs

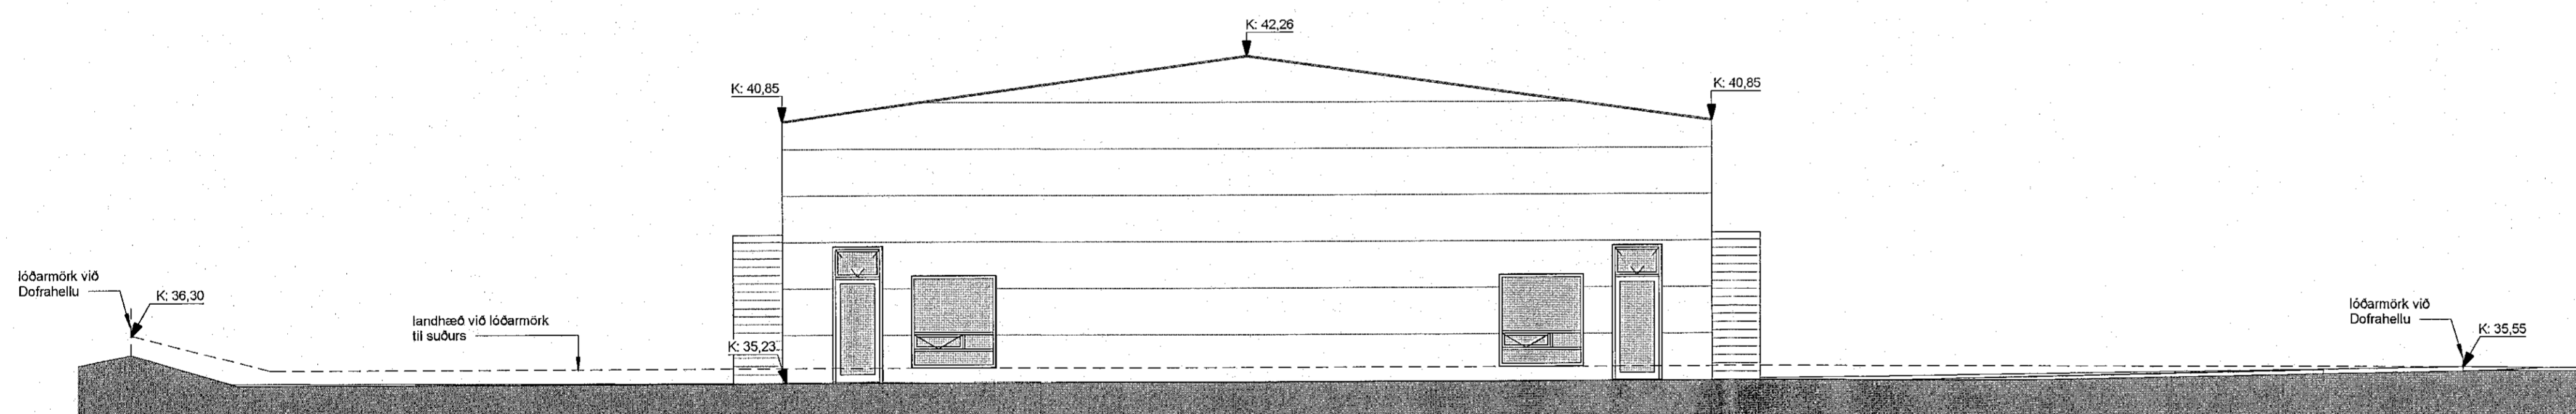

Ásýnd til suðurs

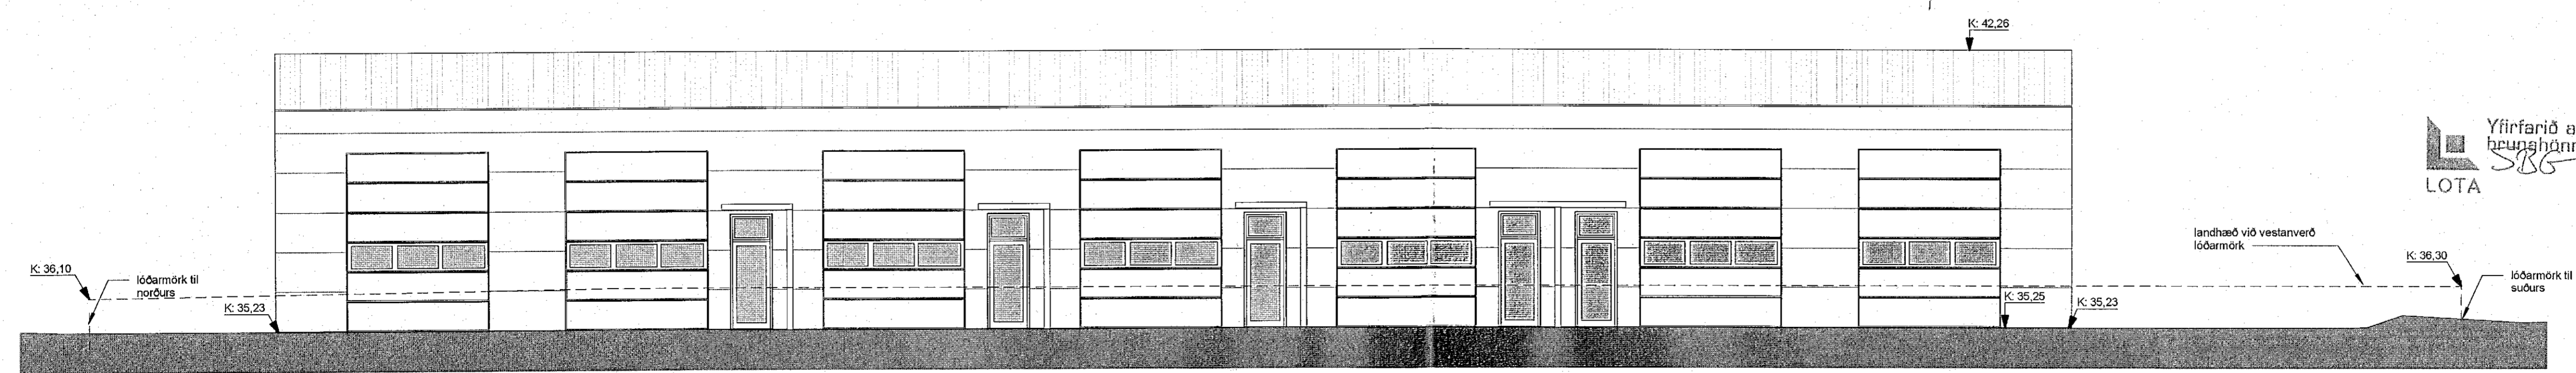

Ásýnd til vesturs

SHS
4.10.22

Útg.	Dags.	Skýring	Br.af.
Gríma arkitektar			
Laugavegi 178 - 105 Reykjavík S: 511-6777 / 897-3760 www.grimaark.is			
Undirskrift hönnuðar <i>Sigríður Ólafsdóttir</i>			
Aðalhönnuður: Sigríður Ólafsdóttir arkitekt FAI - kt. 071070-5069 netfang: sigga@grimaark.is			
Heimilisfang: Dofrahella 6			
Sveitafélag: Hafnarfjörður			
Verkefni: Geymslu-/atvinnuhúsnæði			
Landeignanúmer: 232019			
Aðaluppdráttur			
Ásýndir			
Hannað af: SÓ	Matshlut: 01		
Teiknað af: SÓ	Mælikvarði: 1:100		
Yfirfarið af: SÓ	Dagsetning: 19.9.2022		
2022-02-07		A_1_Á_01	
Verknumur	Teikninganúmer	Bis.	Útgáf
HÖNNUÐUR ASKUR ER ALLAN RETT AÐ TEIKNINGUM - FOLDFOLDNER ER ÁÐ SKIPFLEGGU SAMÞYKKT			

