



Samþykkt þann
28 SEP. 2022
Byggingarfulltrúinn í Hafnarfirði
Sóluur Þorvaldur

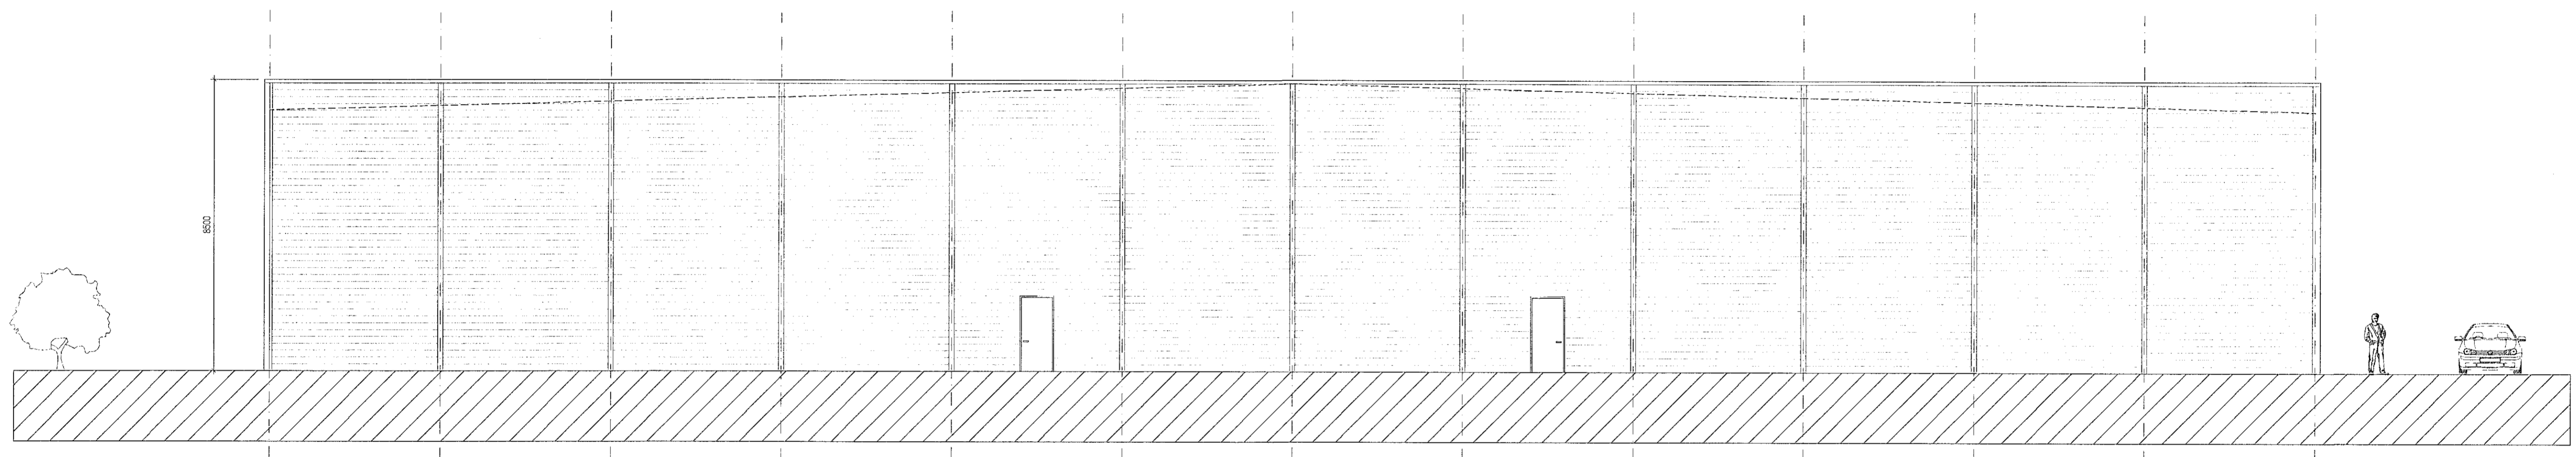


ÚTLIT NORÐUR
1:100



ÚTLIT SUÐUR
1:100

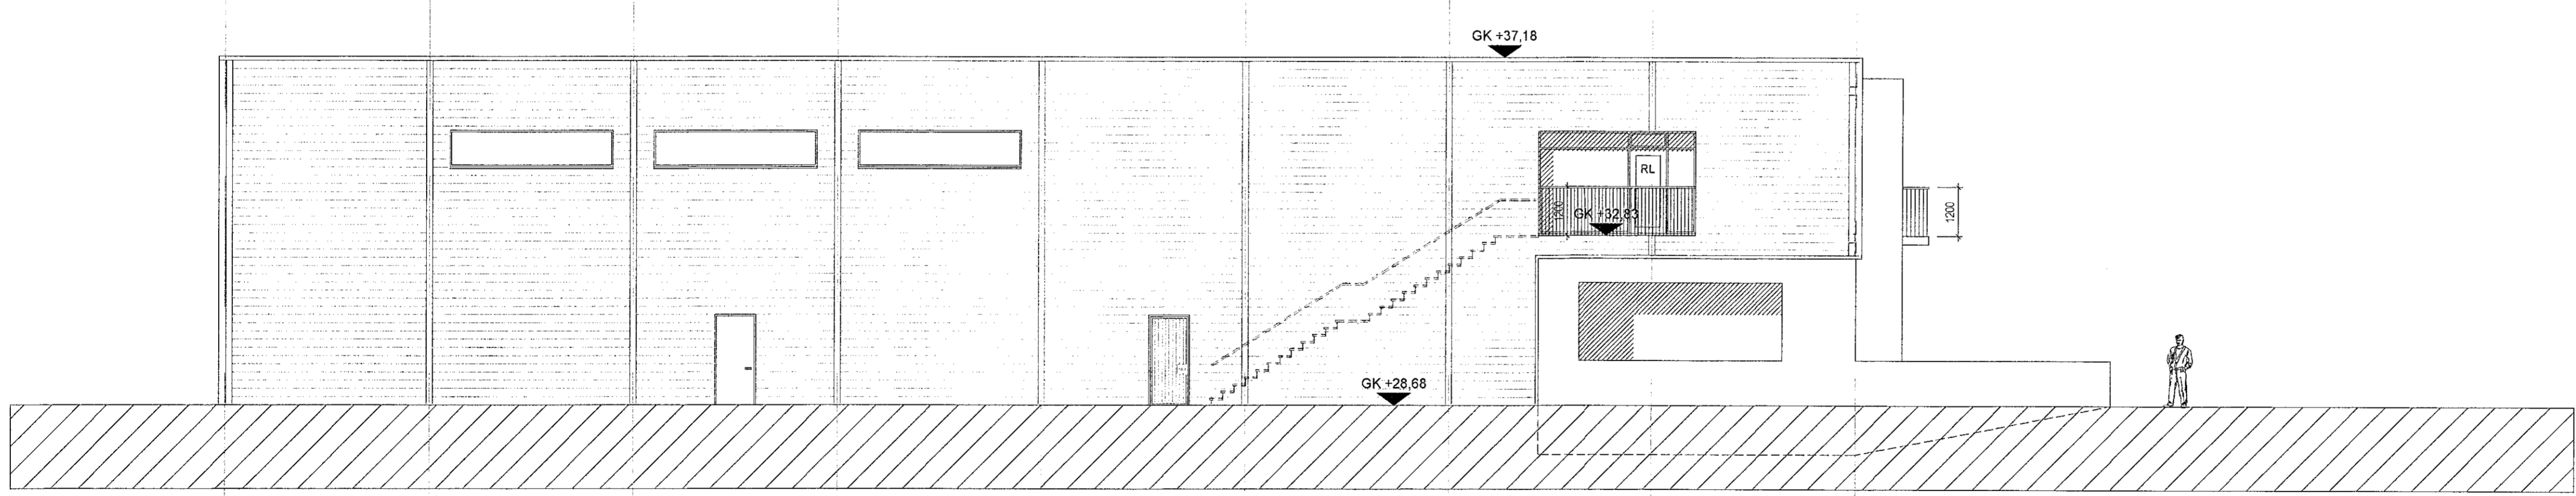

ÚTLIT AUSTUR
1:100

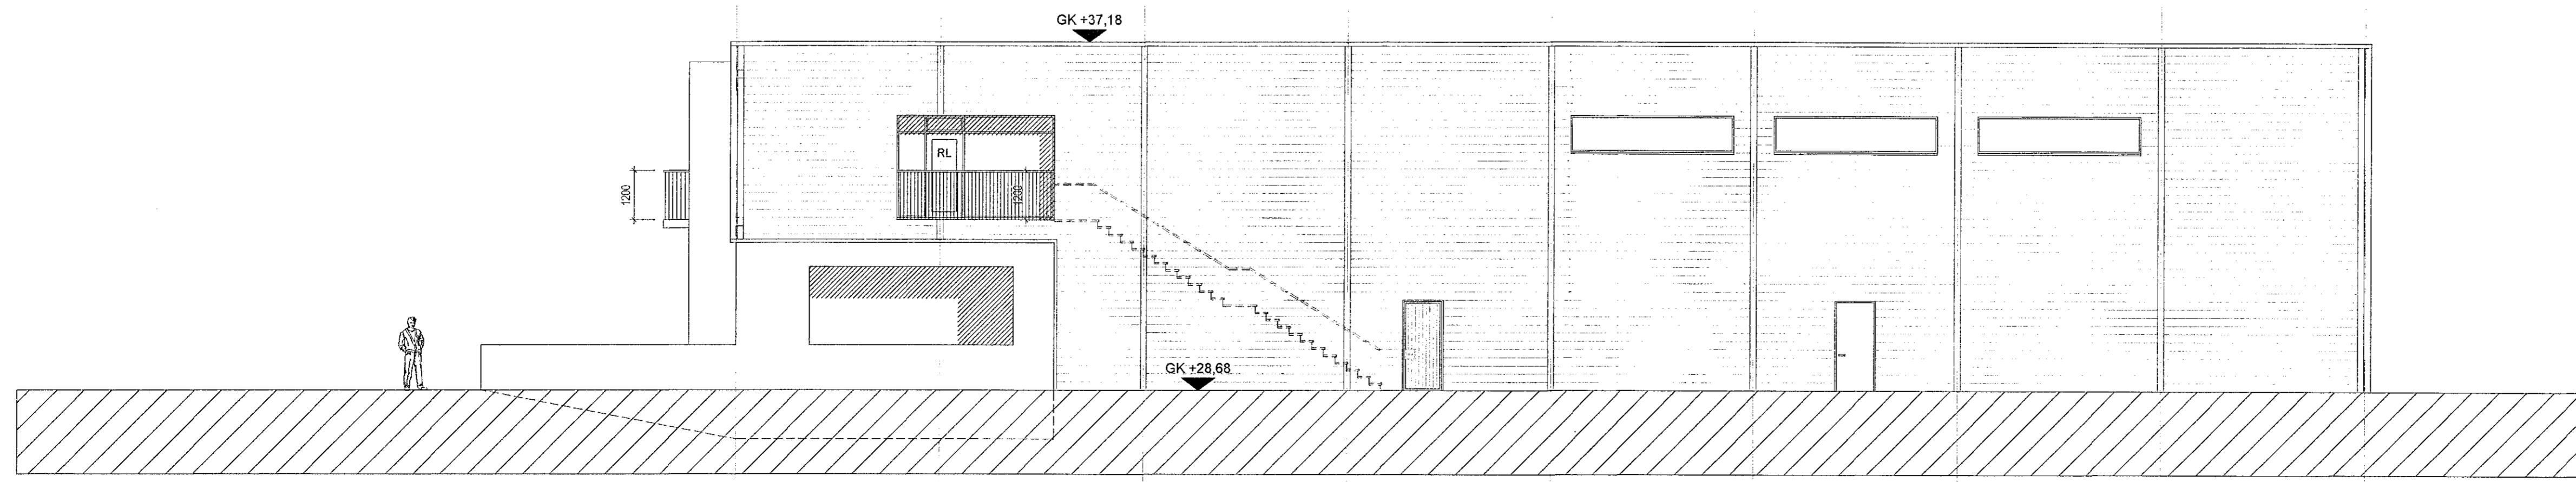

ÚTLIT VESTUR
1:100

BREYTINGAR

| NR. | DAGS. | BREYTING | SH. |
|-----|----------|---------------------------------|-----|
| 1 | 04.08.22 | breyting á stærð byggingar | |
| 2 | 04.08.22 | breyting á þaki | |
| 3 | 17.08.22 | breyting á steyptum gaffveggjum | |

K.J. ARK. sif 650319-0960
TEL: 899-3234
E-MAIL: kjartan@kjihomun.is
E-MAIL: jon@kjihomun.is

HÖNNUN - SKIPULAG - RÁÐGJÖF
KJARTAN RÁFISSSON FÍLÐSA 270366-3539
JÓN M. HALLDÓRSSON BYGGINGAFR 091162-3529

Jon Hall

VERK
EINHELLA - MHL 01
HAFNARFJÖRDUR

TEIKNING
ÚTLIT

KVARÐI
1:100

DAGS.
18.05.2022
TEIKNAD AF
KR. JMH

TEIKNING NR.

10-04

SHS
29.06.22