


Ásýnd suðvestur  
mkv: 1:100

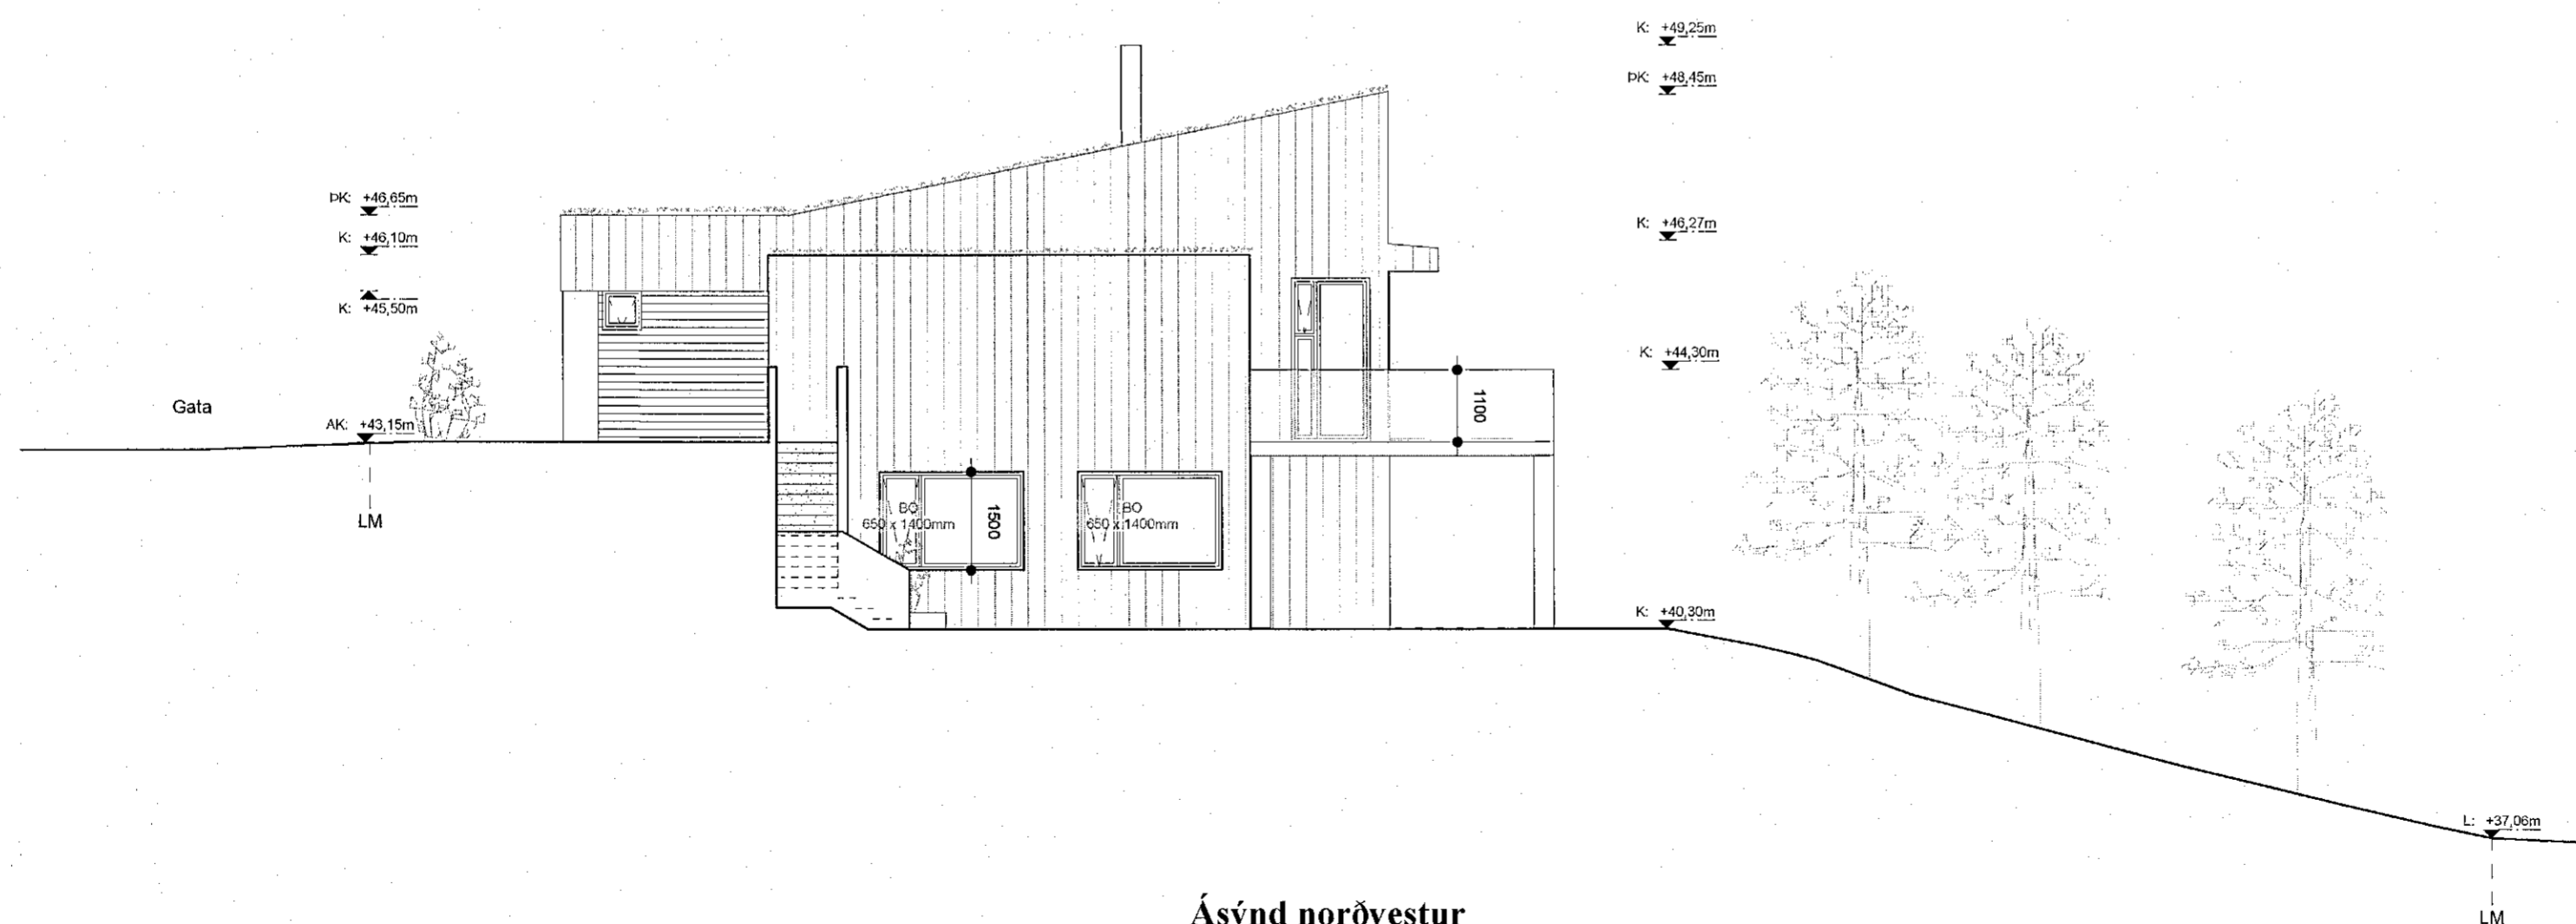

Ásýnd norðvestur  
mkv: 1:100

### Skýringar

NLR	Náttúruleg loftfræsling
VLR	Vélræn loftfræsling
GN	Gólfniðurfali
NF	Niðurfali
PK	Pakkóti
FGK	Frágenginn götókóti
K	Kóti á landi
FL	Flóttaleið
BO	Brunaop
R	Reykisvynjari
SLT	Stökkvitarki
EVT	Eldvarnarteppi
HL	Hleðslustöð rafhlöa
OFN	Ofnar
HO	Handklæðabágn
UPV	Uppþvottavél
ELD	Eldavél

### Fyrirvari

Öl mál eru í millimetrum (mm), allir kótar eru í metrum (m). Mælið ekki af teikningum.

Teikning skal lesin með viðeigandi gögnum, verkýsingum og teikningum annarra hönnuða.

Öl mál skal athuga á staðnum áður en smíði hefst. Misræmi í teikningum og vafaþrói skal lýkna arkitektum strax.

Gluggasetning breytt litlega. Tæknirými kornið fyrir í kjallara. Minniháttar tilfærsla á innveggjum. Umfang stoðvegga á lóðm. minnkað og úttíróppu á norður hlíð breytt.		30.09.22	EBÓ	AGLA
A	Útgáfa	Breyting	Dags.	Teiknað
				Yfirfarið

### Völuskarð 6

Landeignanr. L227999

Einbýlishús 144

Tegund verks Verkr.

Aðaluppdrættir A2 / 1:100

Ásýndir Stærð / mkv.

A-302 - 5/7

Raðnúmer Útgáfa Blað

EBÓ AGLA 30.09.22

Teiknað Yfirfarið Útgáfa dags.

## TRÍPÓLÍ ARKITEKTAR

Klapparstífl 16 | 101 Reykjavík | s: 519-2930 | www.tripoli.is | tripoli@tripoli.is

Andri G. L. Andrésson | Arkitekt ETH FAI | kt: 240182-3949 | andri@tripoli.is  
Guðni Valberg | Arkitekt FAI | kt: 250880-5299 | gudni@tripoli.is  
Jón Davíð Ásgeirsson | Arkitekt FAI | kt: 250280-5729 | jon@tripoli.is

©Tripólí Arkitektar

Öll afnot og afritun teikningar að hluta eða í heild er háð skriflegu leyfi höfundar.