


Snið A-A
mkv: 1:100

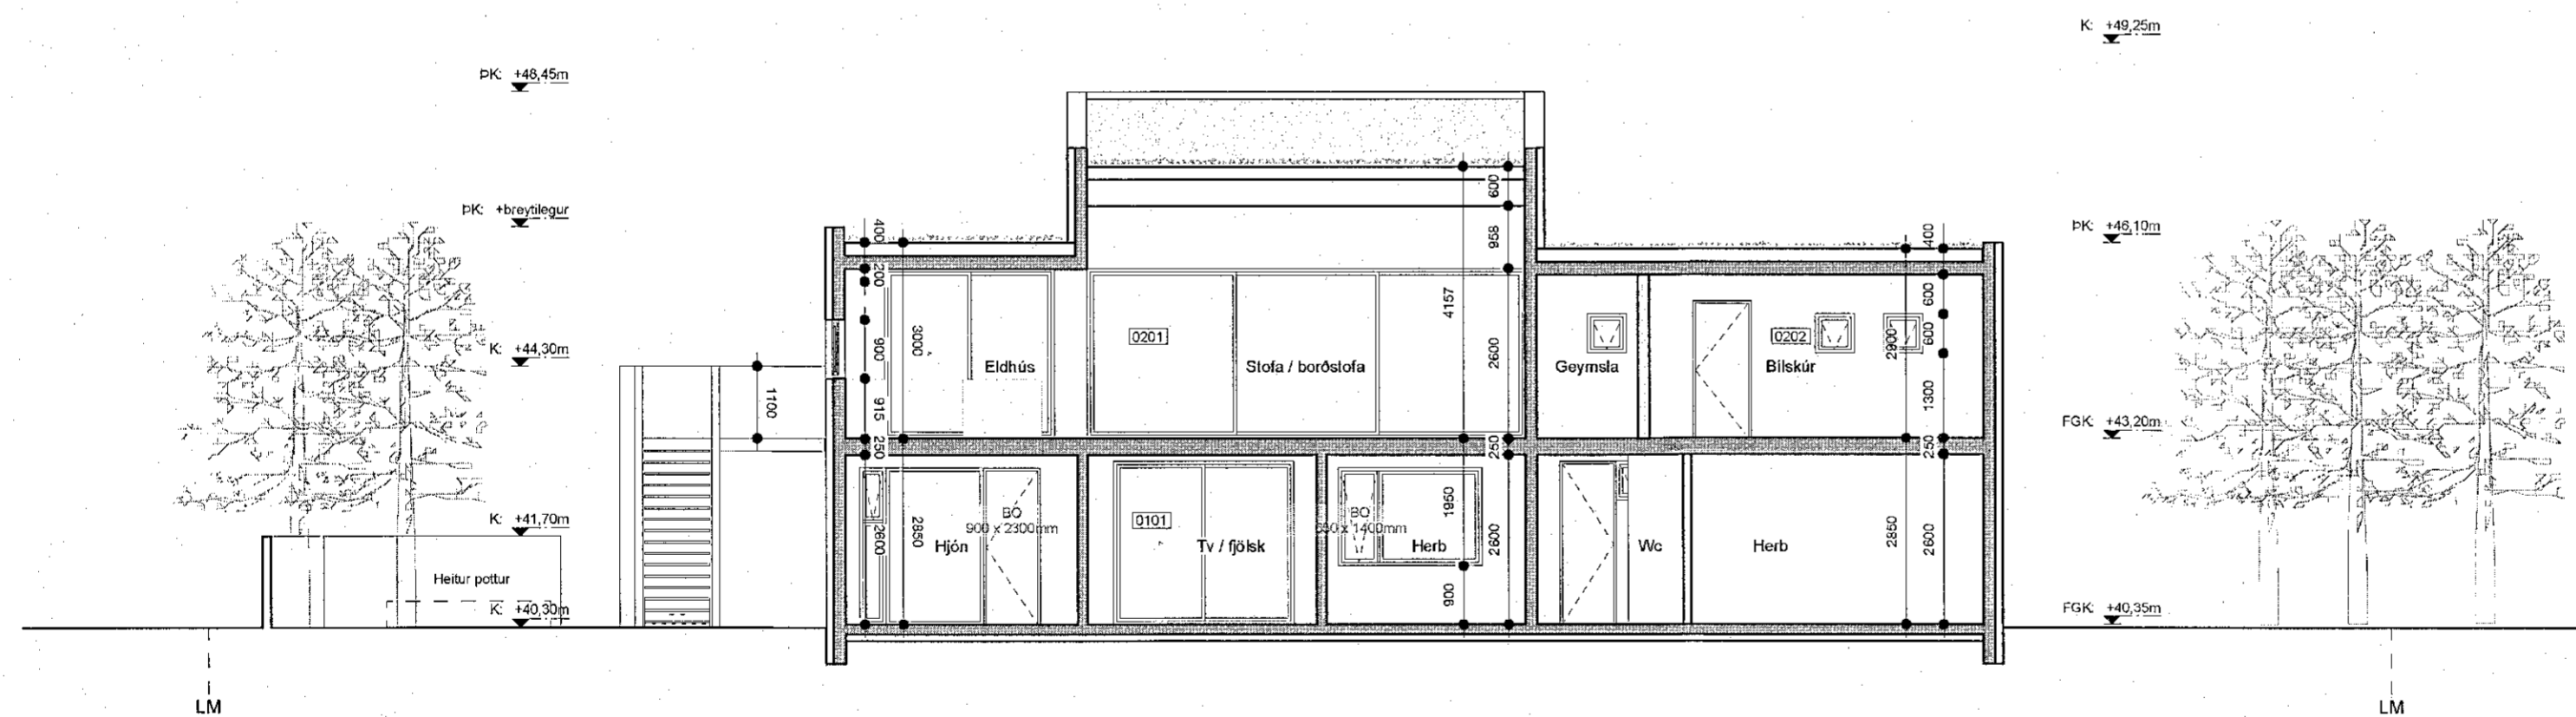

Snið B-B
mkv: 1:100

Skýringar

NLR	Náttúruleg lofttræsting
VLR	Vetræn lofttræsting
GN	Gólmúrtafi
NF	Níðurfall
PK	Pakkóli
FGK	Frásegningin gólfkóli
K	Kóli á landi
FL	Flötaloð
BO	Brunaop
R	Freyskynjari
SLT	Slökkvitæki
EVT	Eldvarnarteppi
HL	Hleðslustöð rafbila
OFN	Ofnar
HO	Handklæðabofn
UPV	Uppvottavél
ELD	Eldavél

Fyrirvari

Öll mál eru í millimetrum (mm), allir kólar eru í metrum (m). Mælið ekki af teikningum.

Teikning skal lesin með viðeigandi gögnum, verkýsingum og teikningum annarra hönnuða.

Öll mál skal athuga á staðnum áður en smíði hefst. Misræmi í teikningum og vafaatriði skal tilkynna arkitektum strax.

Gluggasetning breytt litlega. Tæknirými komið fyrir í kjallara. Minniháttar tilfærsla á innveggjum. Umfang stoðveggja á lóðm. minnkað og úttíróppu á norður hlið breytt.			
A		30.09.22	EBÓ AGLA

Útgáfa	Breyting	Dags.	Teiknað	Yfirfarið
--------	----------	-------	---------	-----------

Völuskarð 6

Landdeignanr. L227999

Innbýlishús 144

Tegund verks Verkr.

Aðaluppdrættir A2 / 1:100

Sneiðingar Staerð / mkv.

A-310 - 6/7

Raðnúmer Útgáfa Blað

EBÓ AGLA 30.09.22

Teiknað Yfirfarið Útgáfa dags.

TRÍPÓLÍ ARKITEKTAR

Klapparstíg 16 | 101 Reykjavík | s: 519-2930 | www.tripoli.is | tripoli@tripoli.is

Andri G. Á. Ádrésson | Arkitekt EPH FAÍ | kt: 240182-3949 | andri@tripoli.is
Guðni Valberg | Arkitekt FAÍ | kt: 250880-5299 | gudni@tripoli.is
Jón Davíð Ásgeirsson | Arkitekt FAÍ | kt: 250280-5729 | jon@tripoli.is