



Samþykkt þann  
 14. sep. 2016  
 Byggingafulltúinn í Hafnarfirði  
*[Signature]*

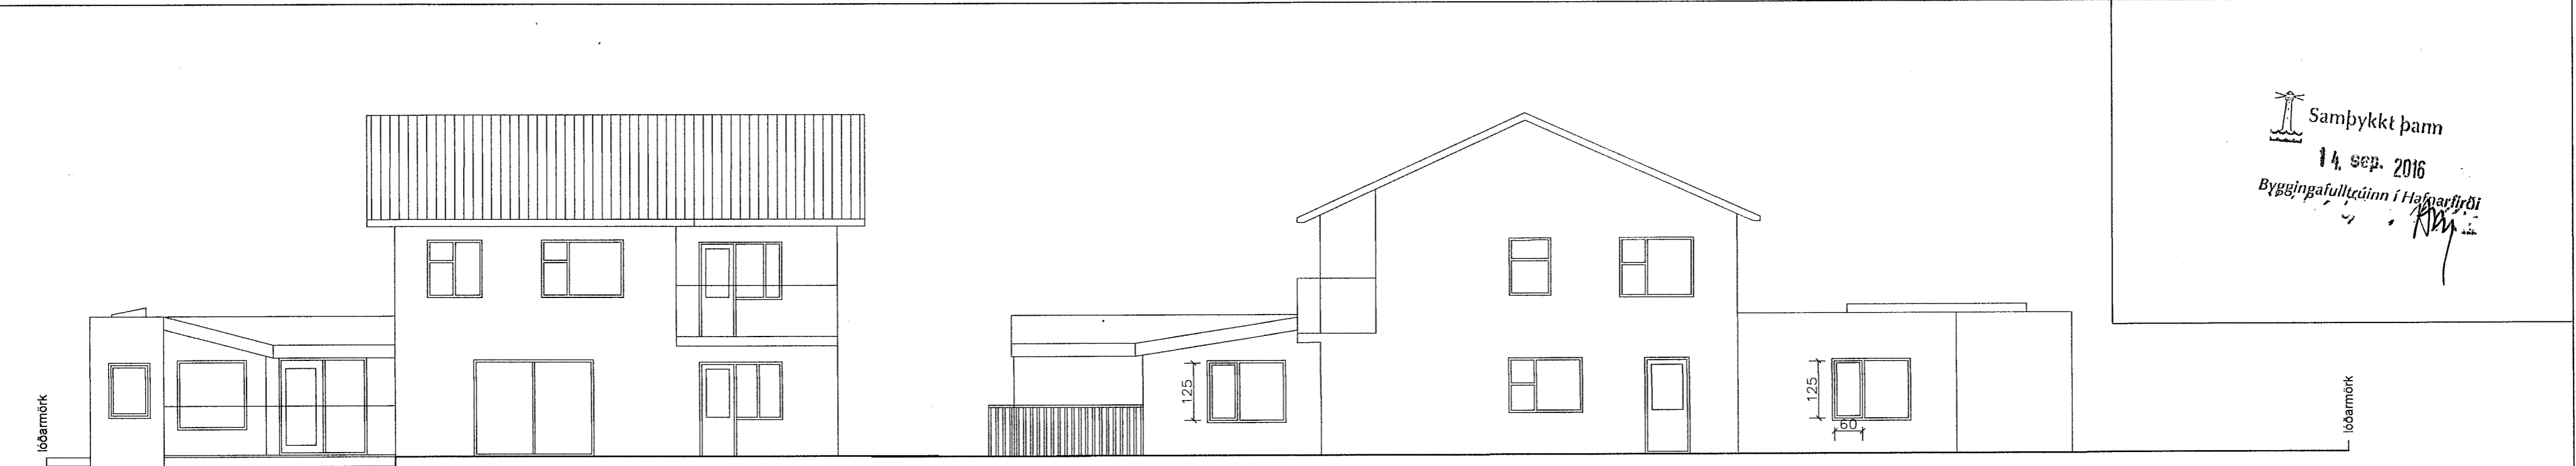

suðvestur

suðaustur

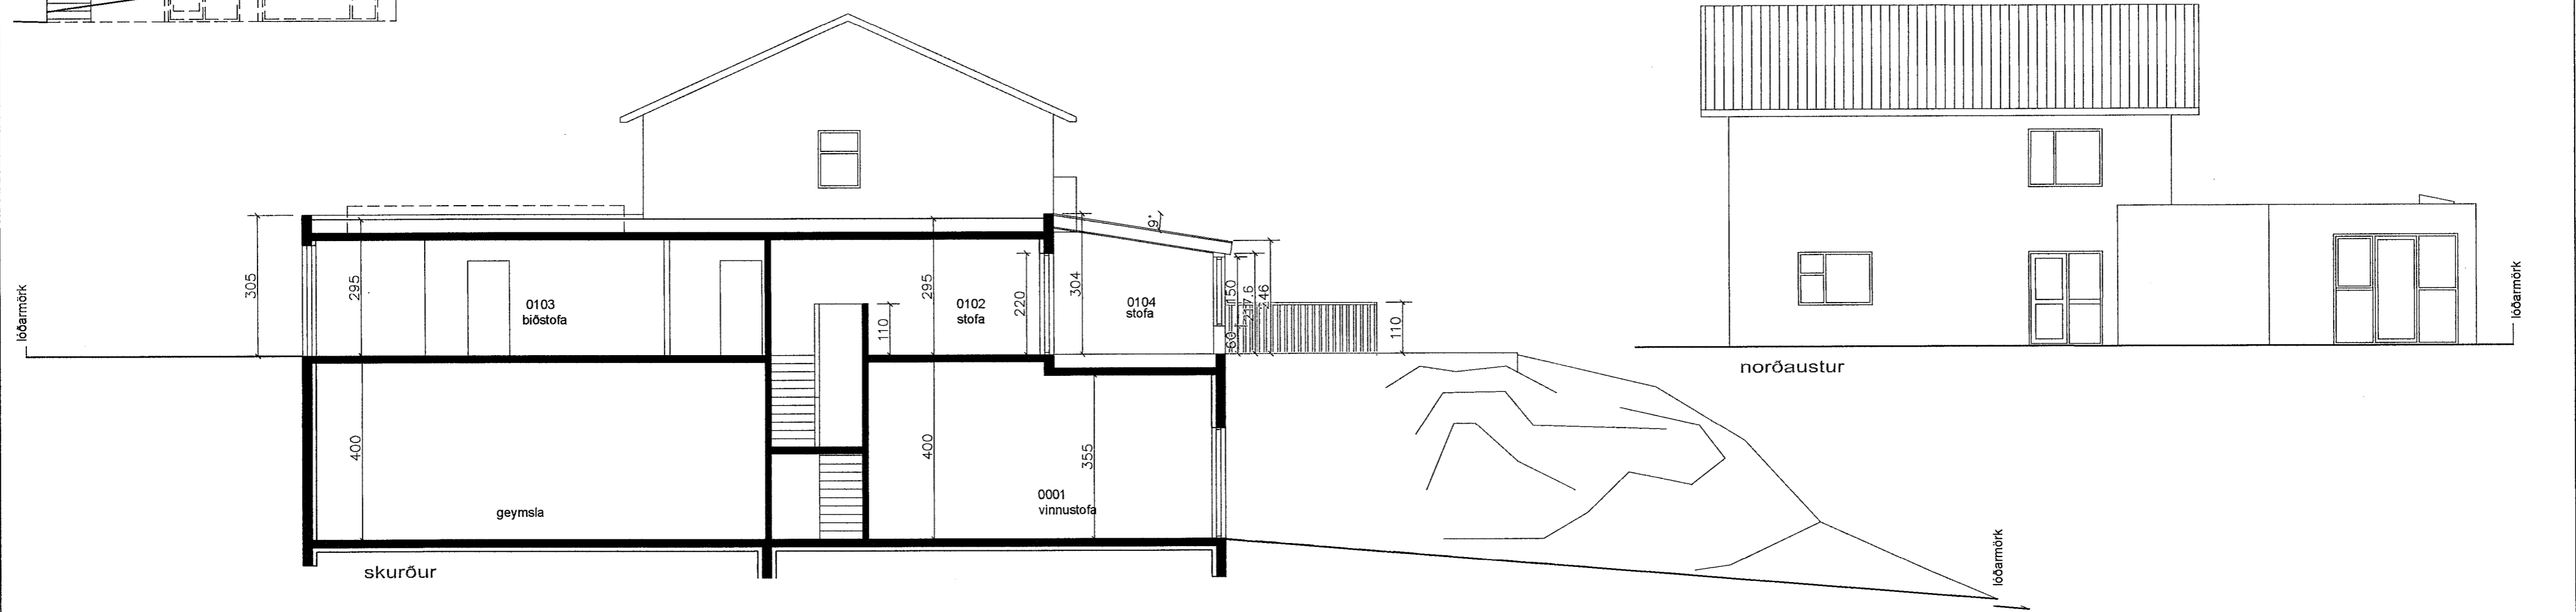

skurður

norðaustur

norðvestur

HÖNNUNARSTJÓRI:	
<b>Aðaluppráttur</b>	
Verk:	Álfaskeið 16
Heiti:	Útlit, snið
mkv:	1/100,
dags:	29.01.2016
hannað:	LR
teiknað:	LR
blaðstærð:	A2
<b>Ártún ehf</b>	
540389-1019	
Lárus Ragnarsson	Byggingafræðingur BFI
2201603439	
Brúnaðkvísl 6, 110 Reykjavík	
s: 8216023	larus@artun.is
<i>Lárus Ragnarsson</i>	