
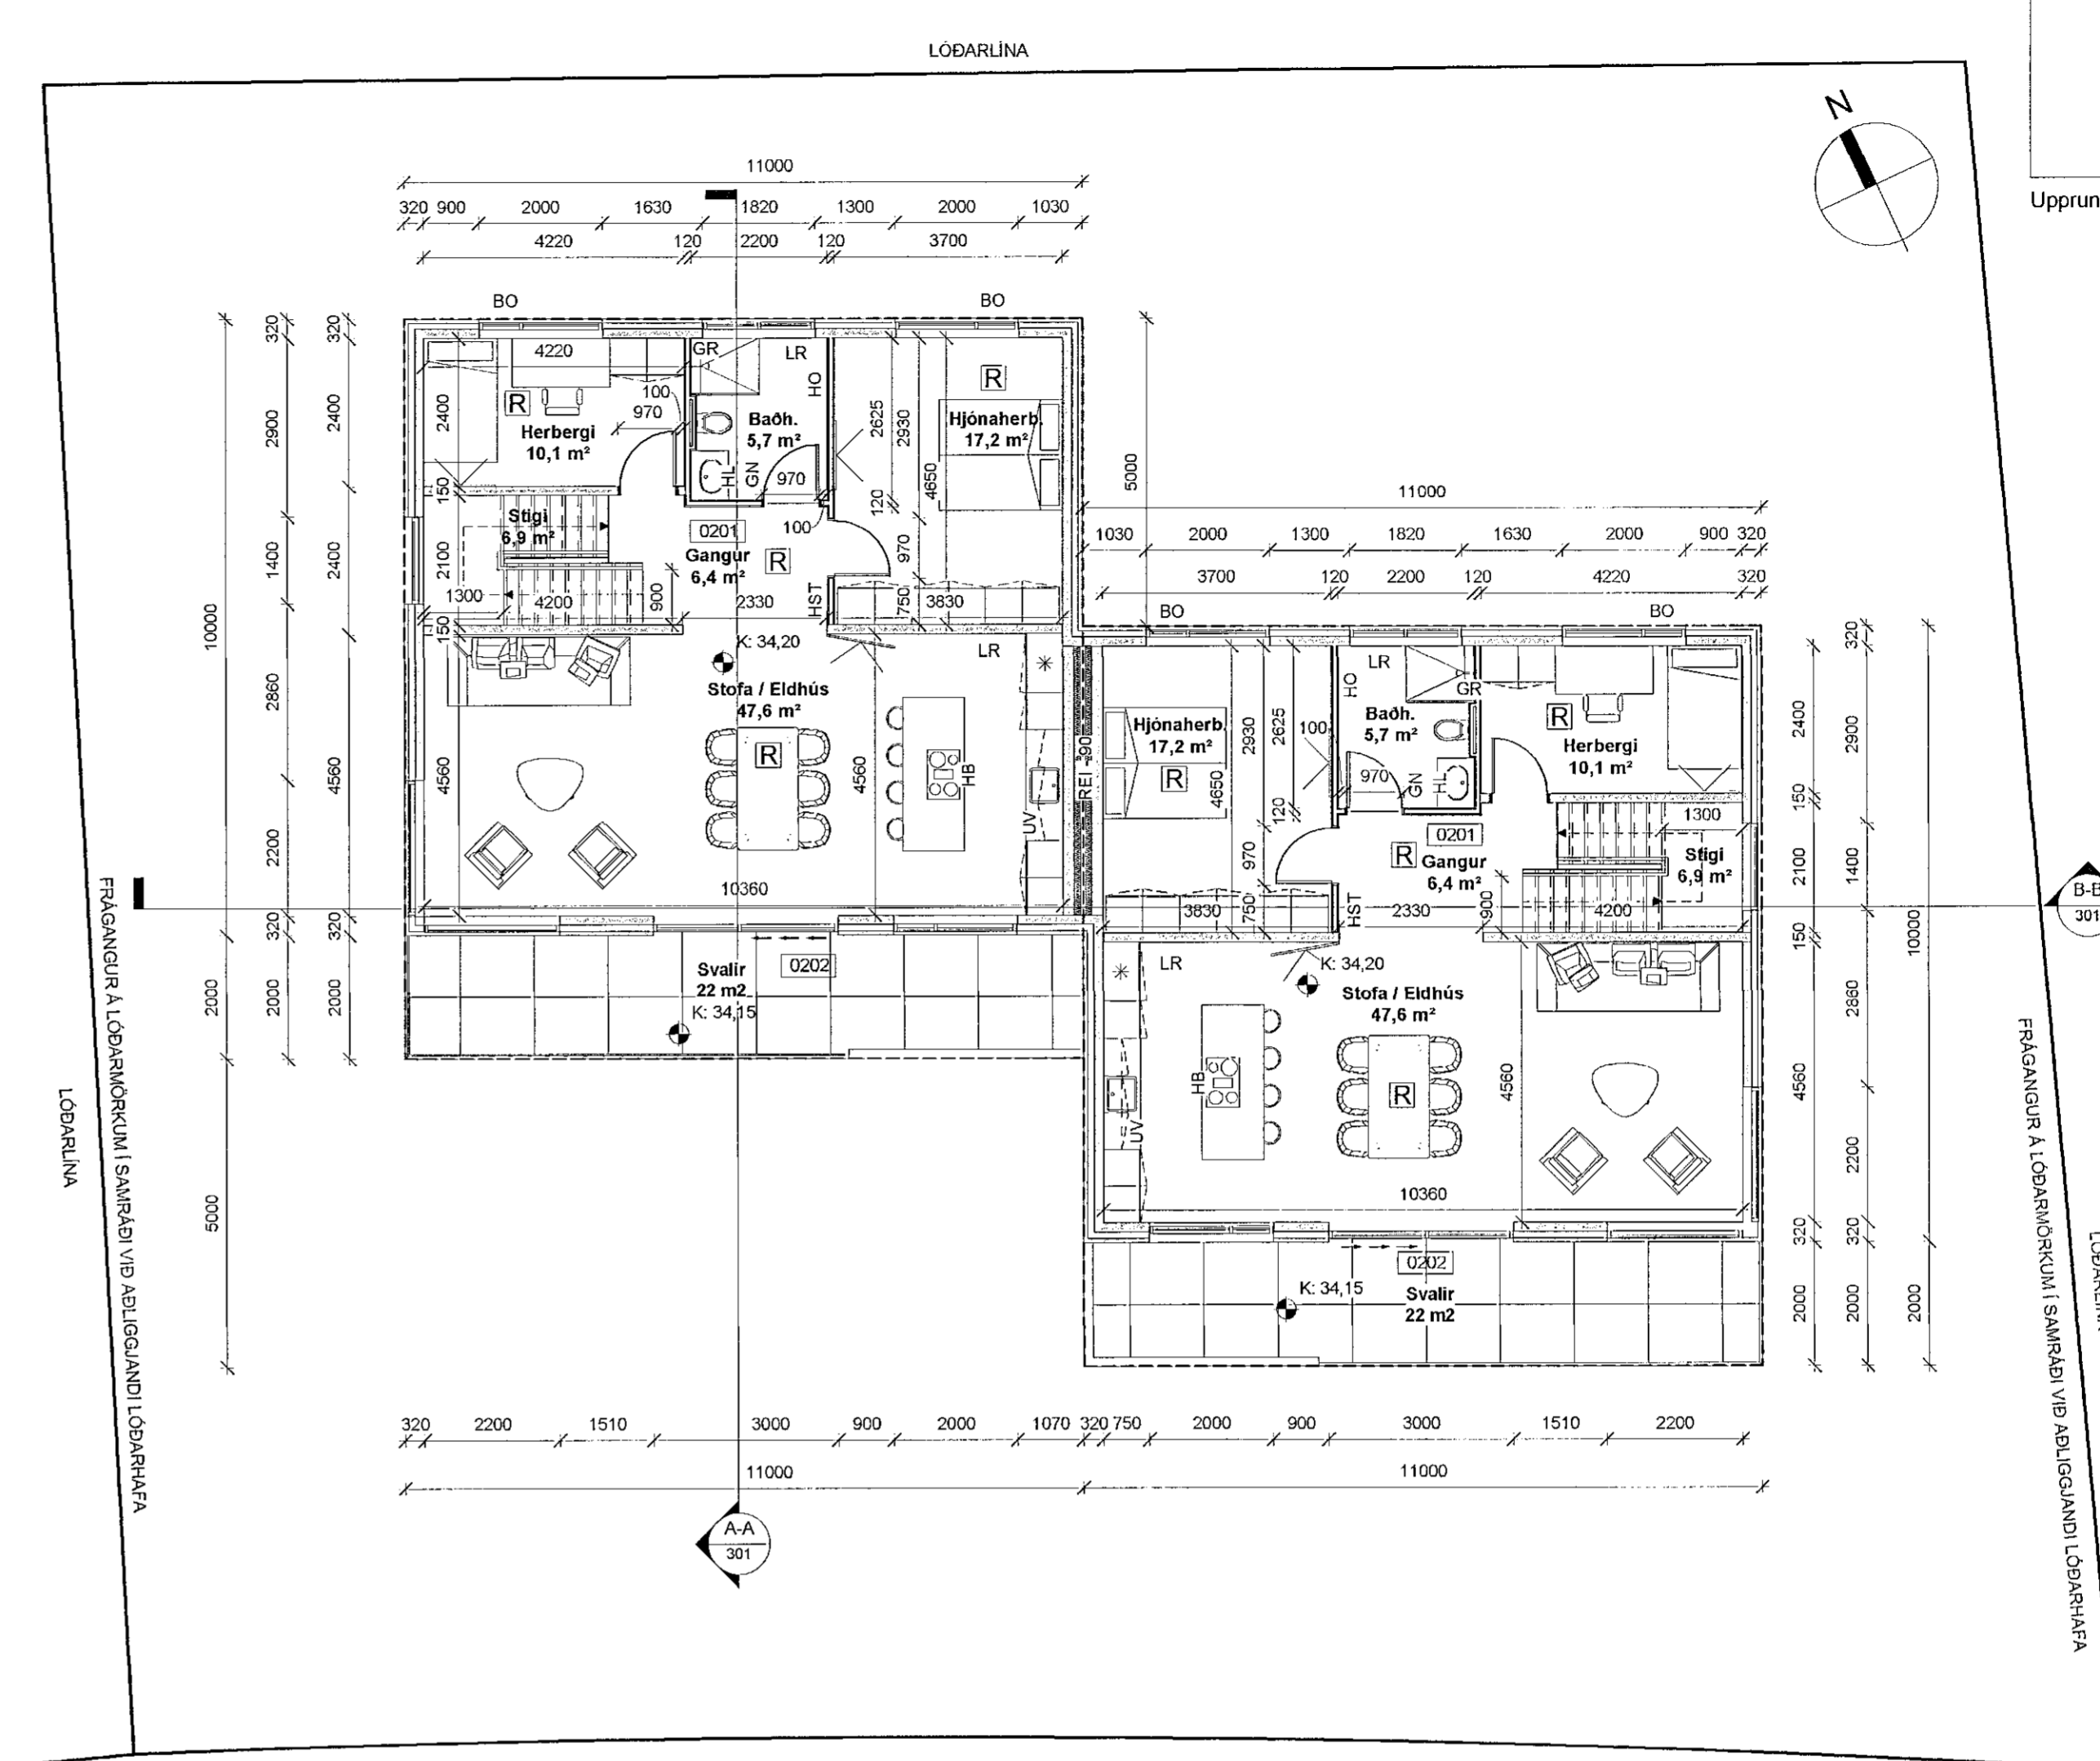



Upprunalegur hönnuður: Róbert Svavarsson

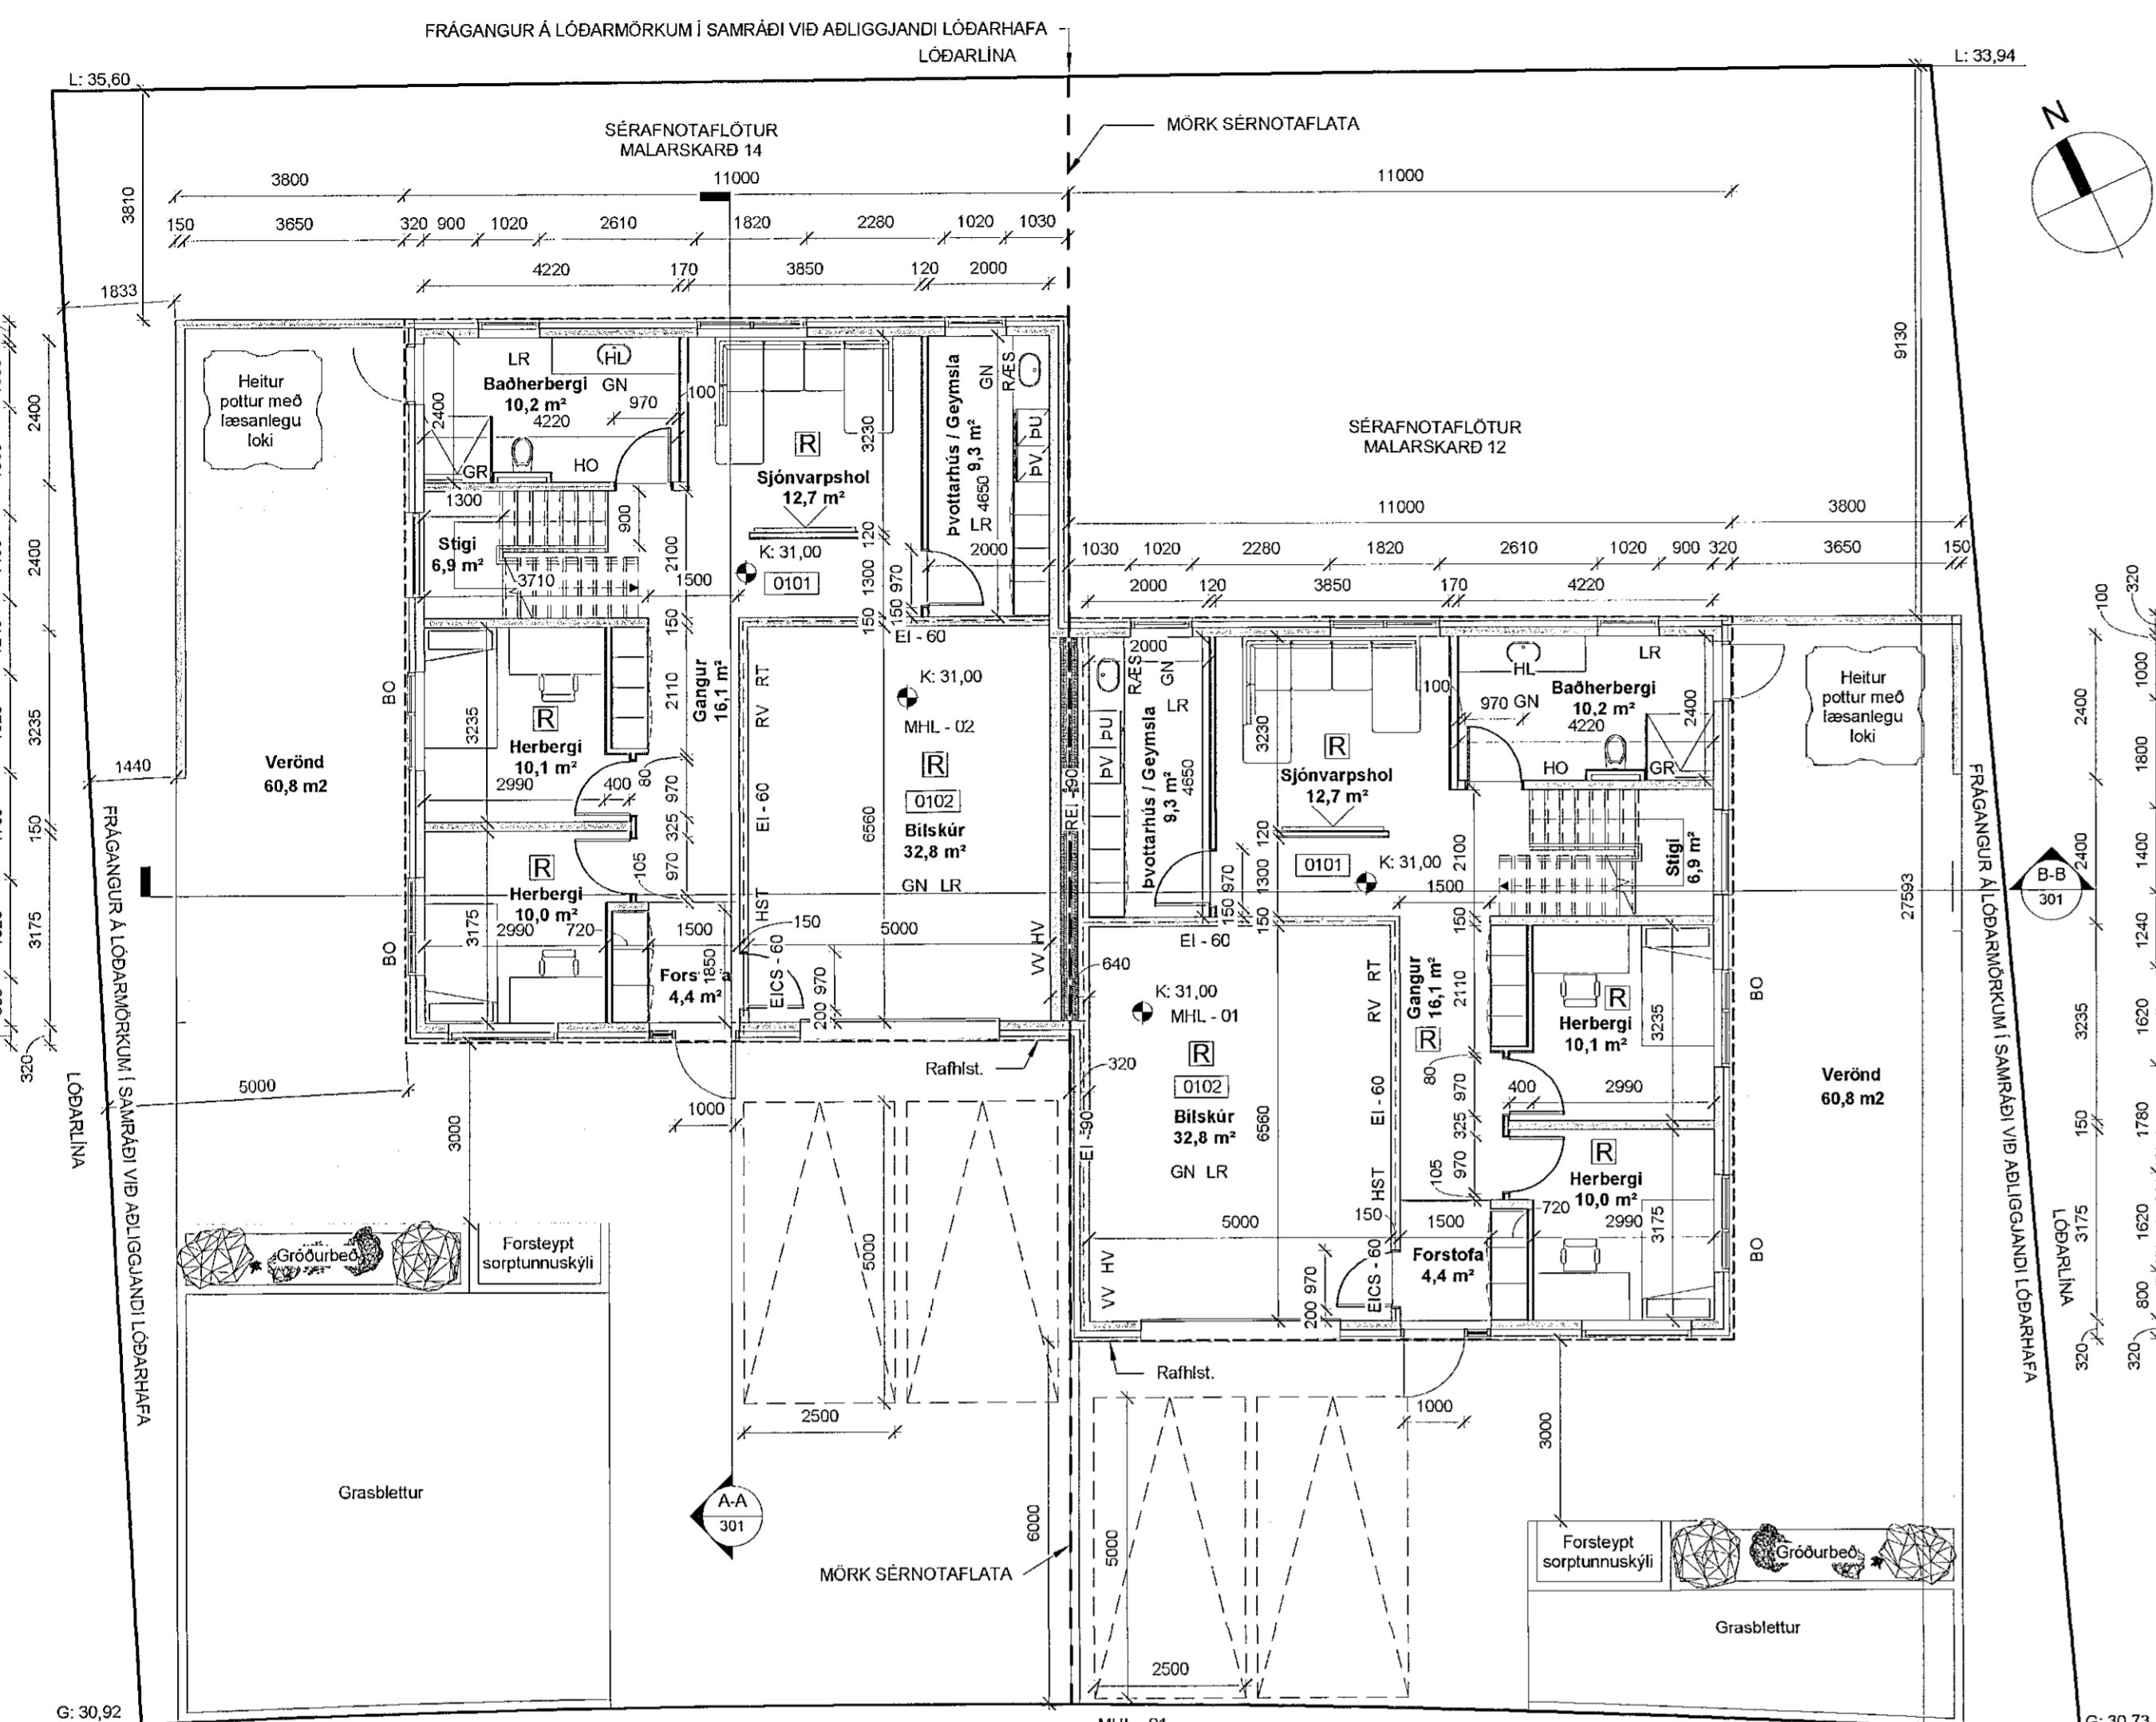

- SKYRINGARTEXTI:
- BO Björgunarpopp
 - GN Gólfmúrfall
 - GR Gólfist
 - HO Handklæðaðoafn
 - HL Handlaug
 - HST Handsókkvátaki
 - HV Inntak Hitaveita
 - LR Lokað rými / Loftreasting
 - NF Þakniðurfall
 - RT Rafmagnstafilla
 - RV Inntak Rafveita
 - HB Helluborð
 - UV Uppþvottavél
 - VV Inntak Vatnsveitu
 - PV Þvottavél
 - PU Þurrkari
 - [D1D1] Rýmiámer.
 - GK.00.00 Gólfkóti.
 - GK.00.00 Gólfkóti.
 - REIxx/EIxx Brunaskil.
 - EW xx Takmörkun á hitagelsi.
 - R Reykskynjari.
 - [E2 30 CSm] Húró Brennastíki.
 - [UT] Mentr útgangur.
- ATH: Allt gler sem nær niður að gólf skal vera dryggisgler og uppbygging (flert ogjafna samlinni) aðlöguð aðstaðum.


- Lóðarlína =
- Byggingareitur =
- Útlínur húss =
- Kvaðir á lóð =

GRUNNMYND 1.HÆÐ - MALARSKARD 12-14
1:100

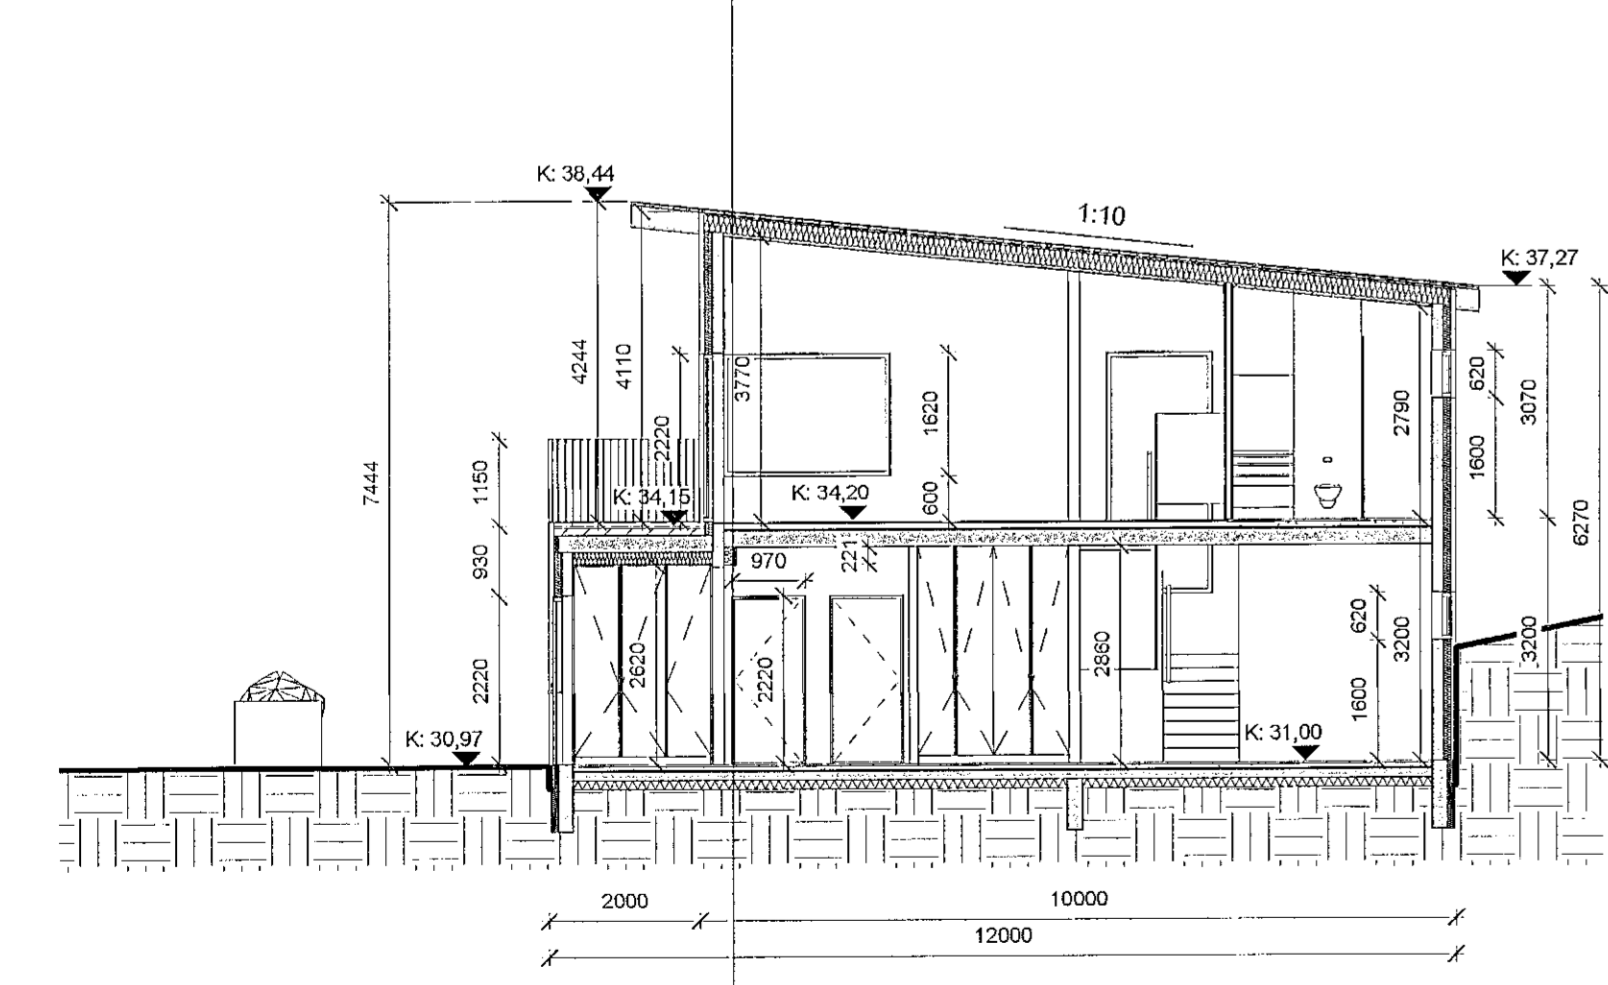

Snið A-A
1:100

GRUNNMYND 2.HÆÐ - MALARSKARD 12-14
1:100

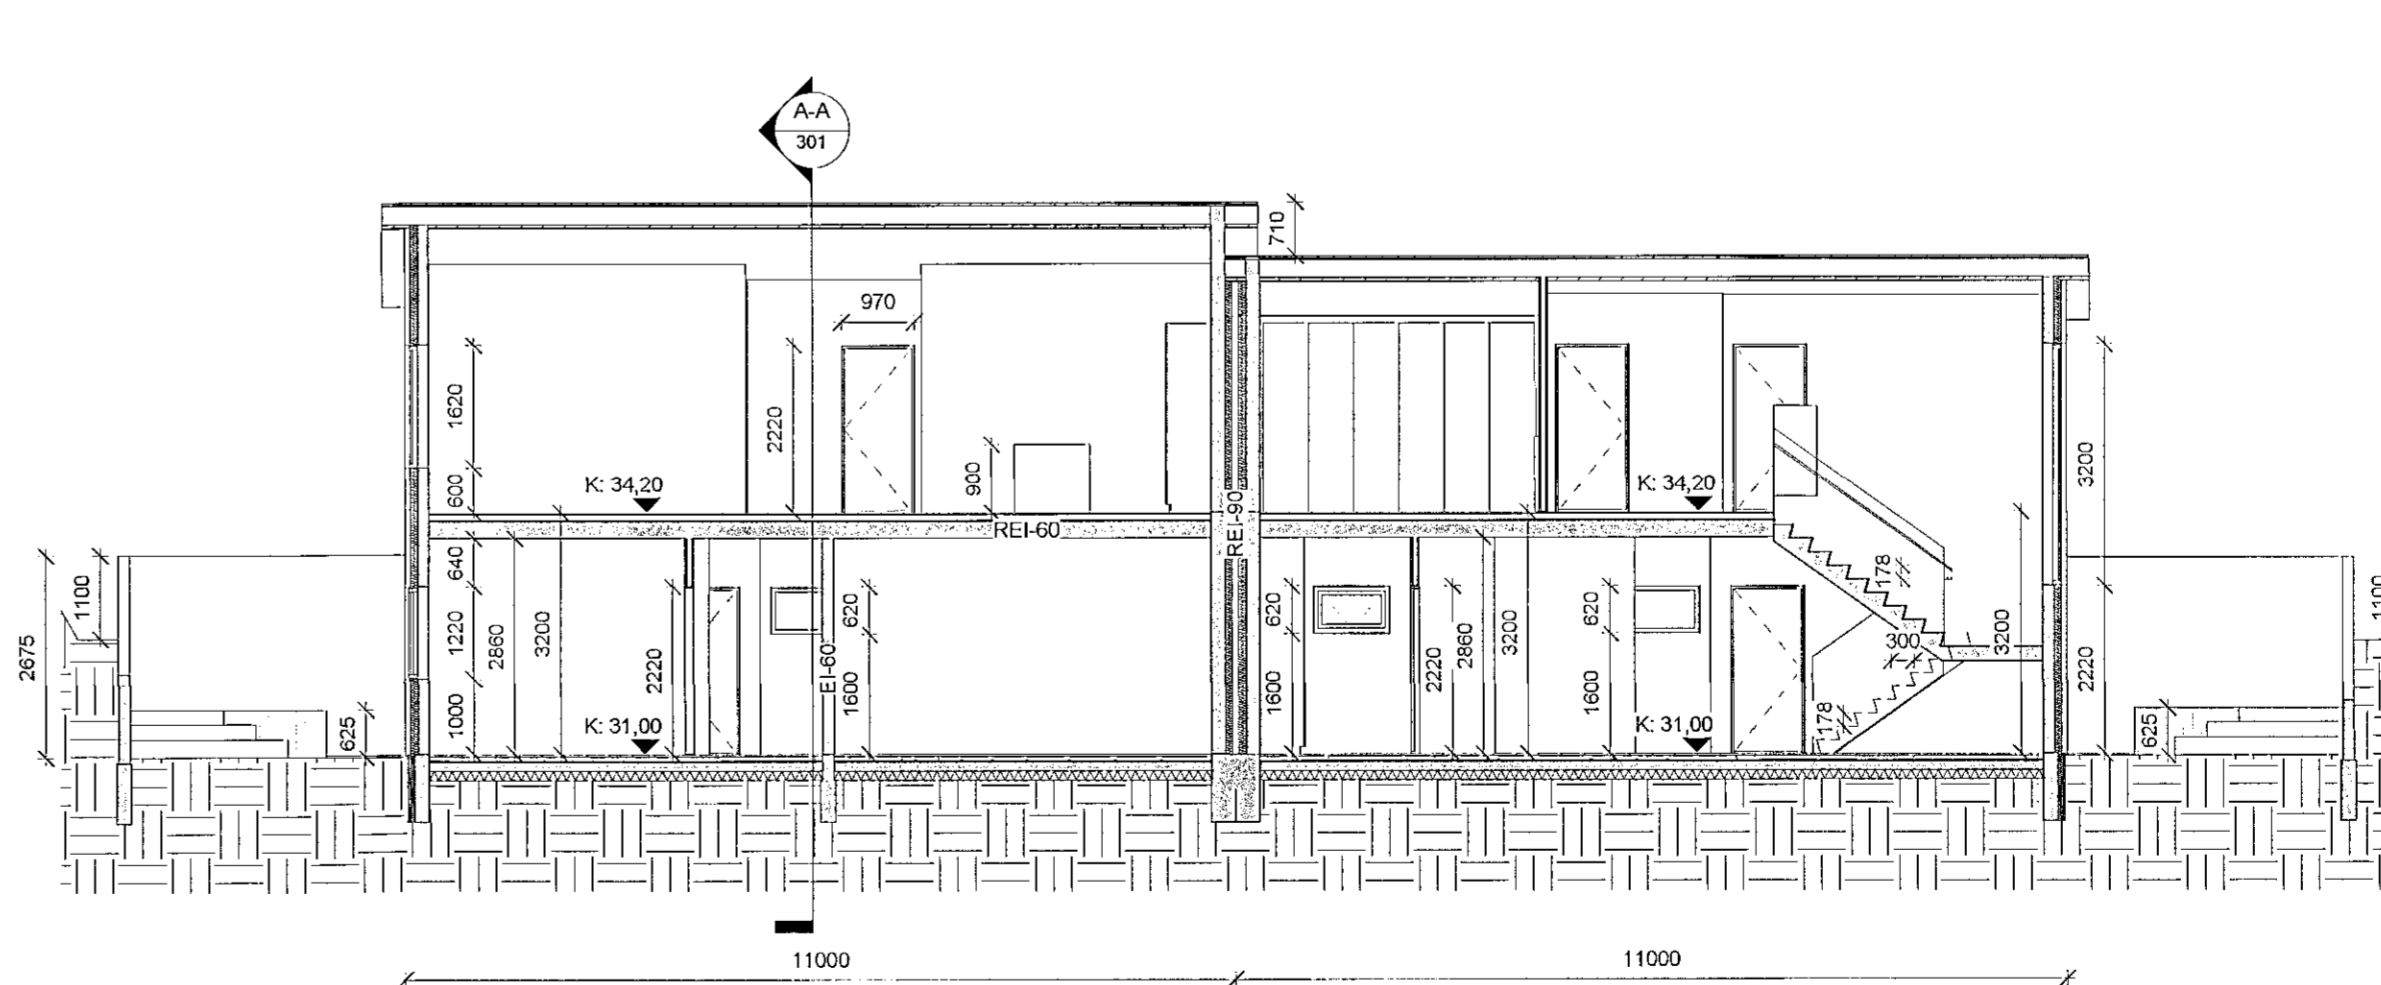

Snið B-B
1:100

SfS
5.10.2021

1 ÚTGAFA 01	14.09.2021	RS	RS
Útg. Skýring / Skýring	Dag.	Dag.	Tekniáhrifari

HOS BYGG.EHF
VEIÐISVINGI 103
PARHÚS Í SKARÐSHLÍÐ
FÉLAGIÐ VEIÐIS

MALARSKARD 12 - 14
GARÐSTÆÐIR

ADALUPPDRAUTT
Grunnmyndir og snið

LÁNDNÚMÉR: L225449
STAÐGR.: 1400-1-
MHL: 01 og 02
MKV.: 1:100
BLAÐSTÆÐ: A1
STOFNDAGUR: 12.02.2021
TEIKNAR: RS
YFIRFARIR: RS

2101
VERKUR

301 - 1
RÖÐNIR ÚTGAFA

Róbert Svavarsson
Róbert Svavarsson - K1190387 - 4109
Undirskrift Hönnuðs

Vólúsa 14 | 260 Reykjanesbær | S: 778-0799 | robert.bygg@gmail.com
ÖLL MÁT OG AFTEIUN TEIKNARAR ÞÁ HLUUTA EGA Í HÉLD ER HÁÐ SKORFLEGGI LEYFIR HÖNDNA