
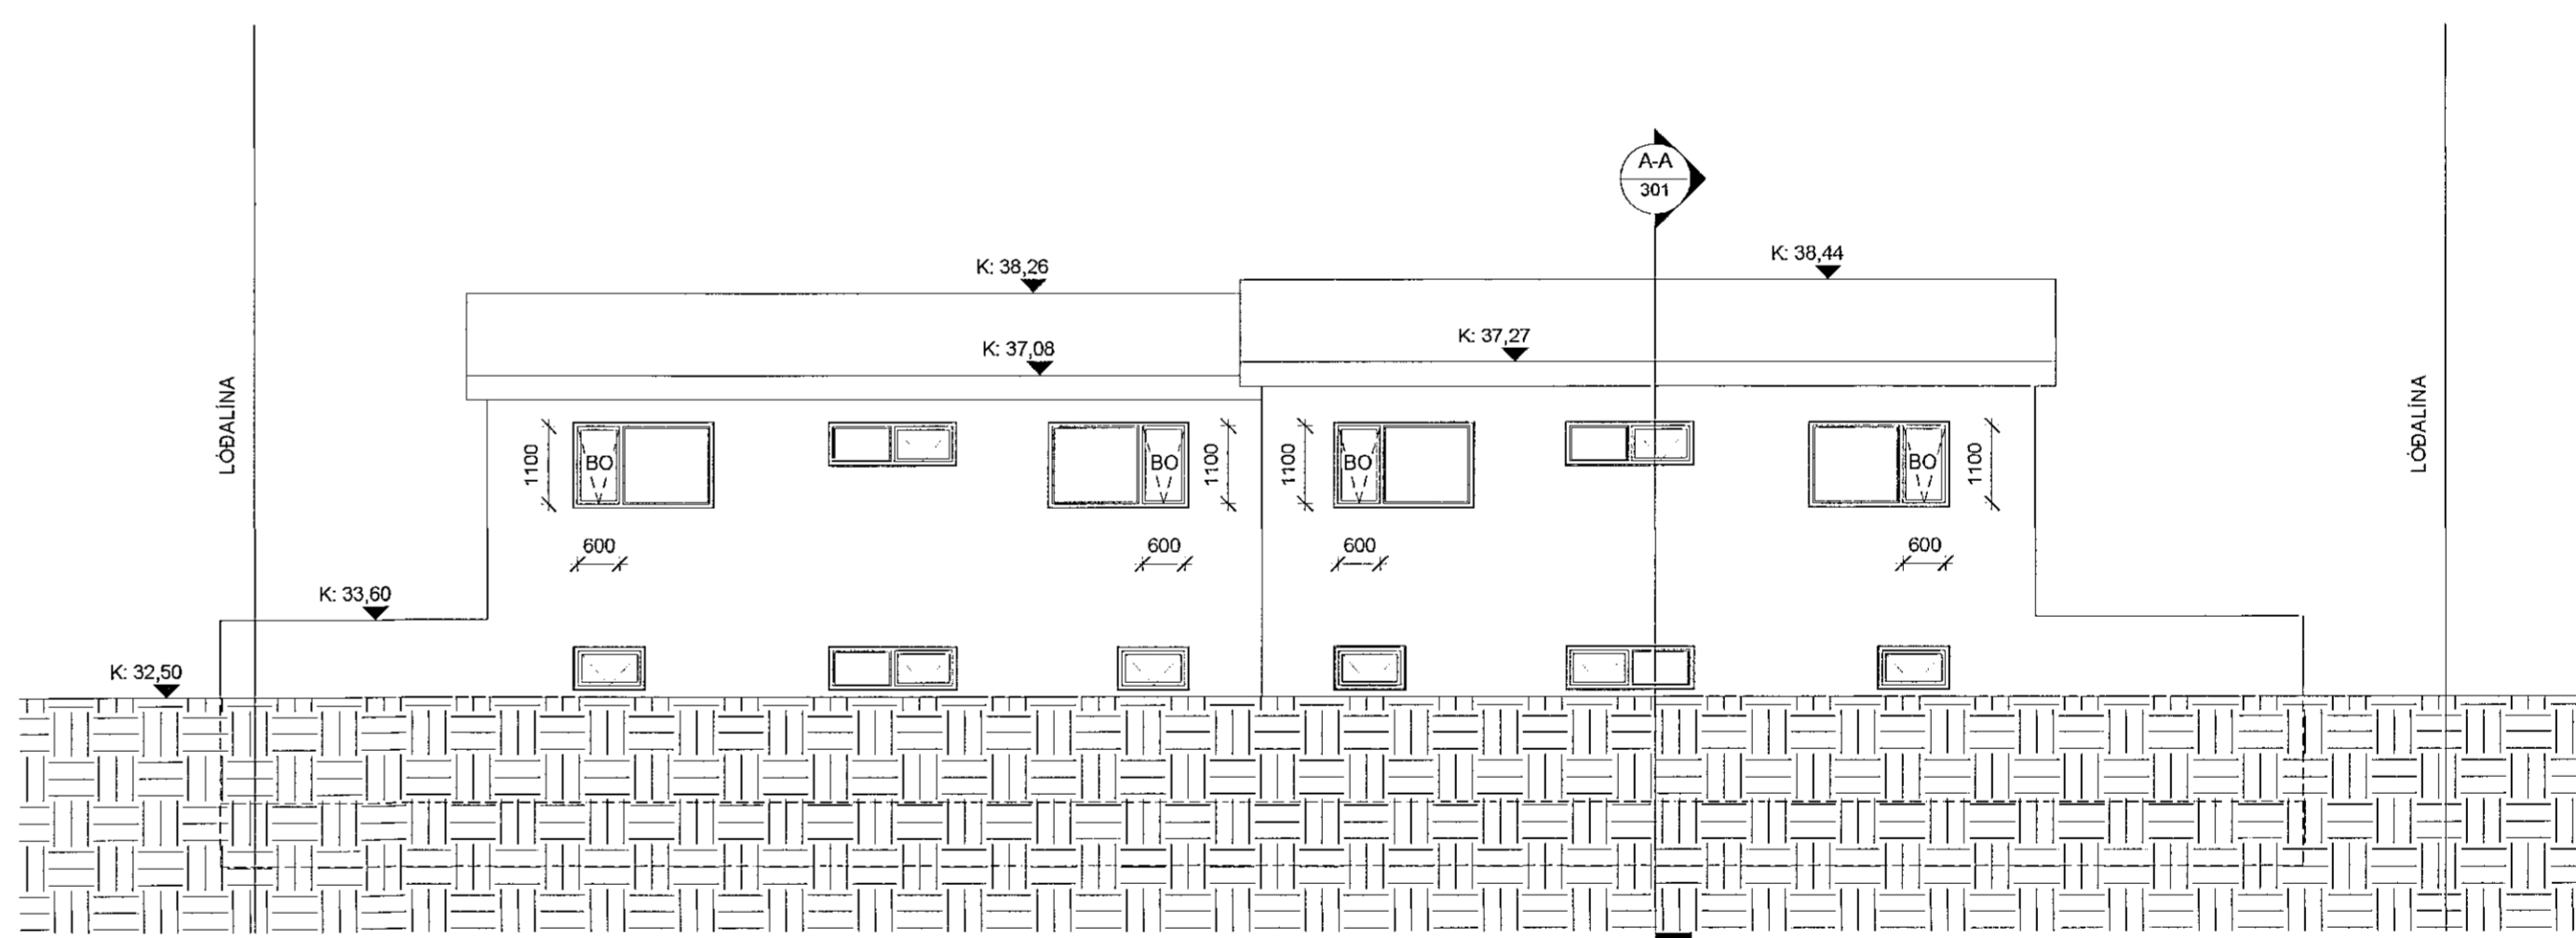
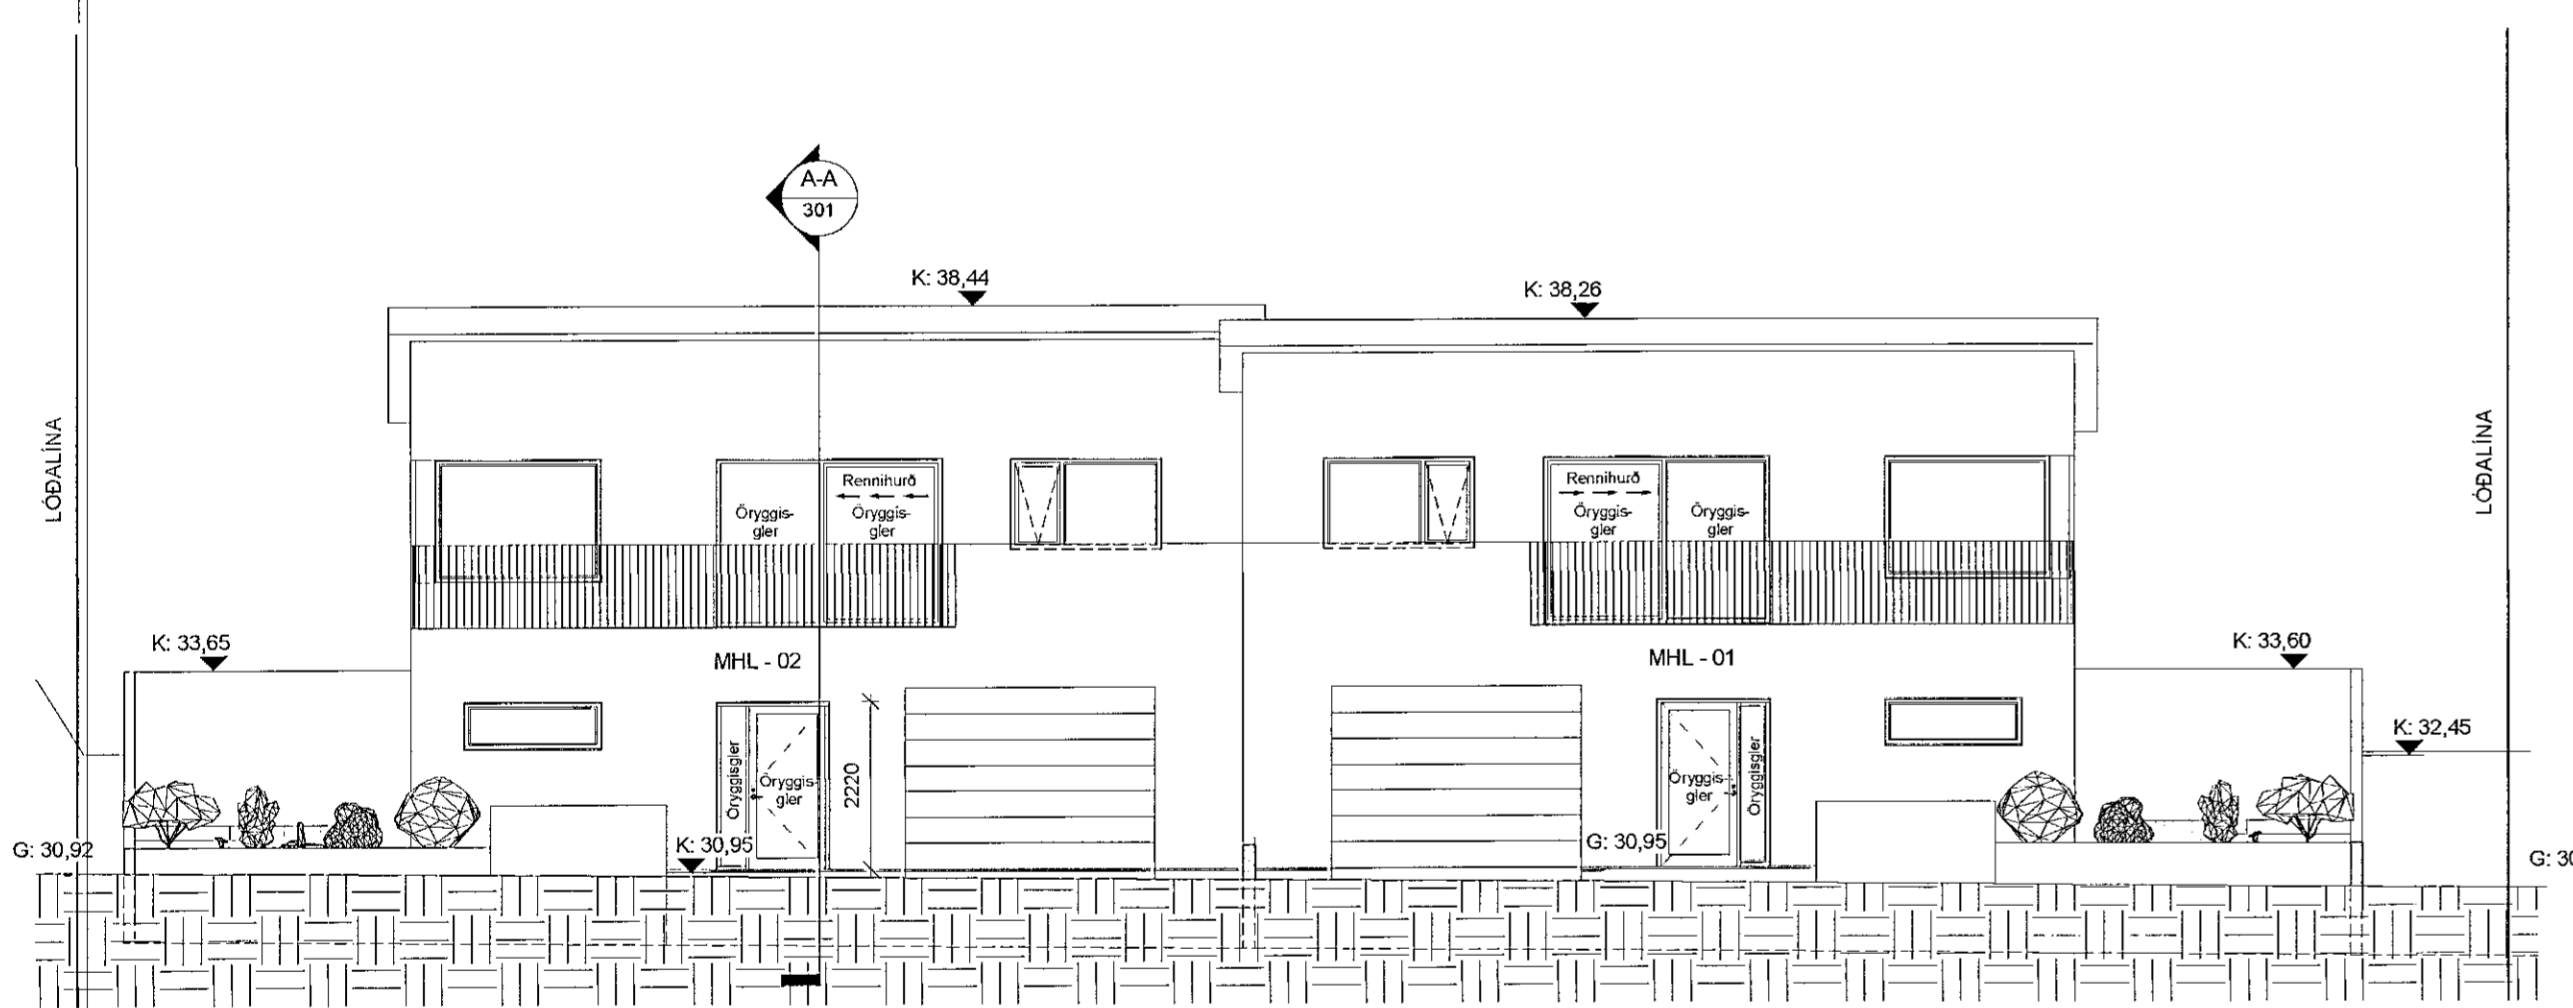
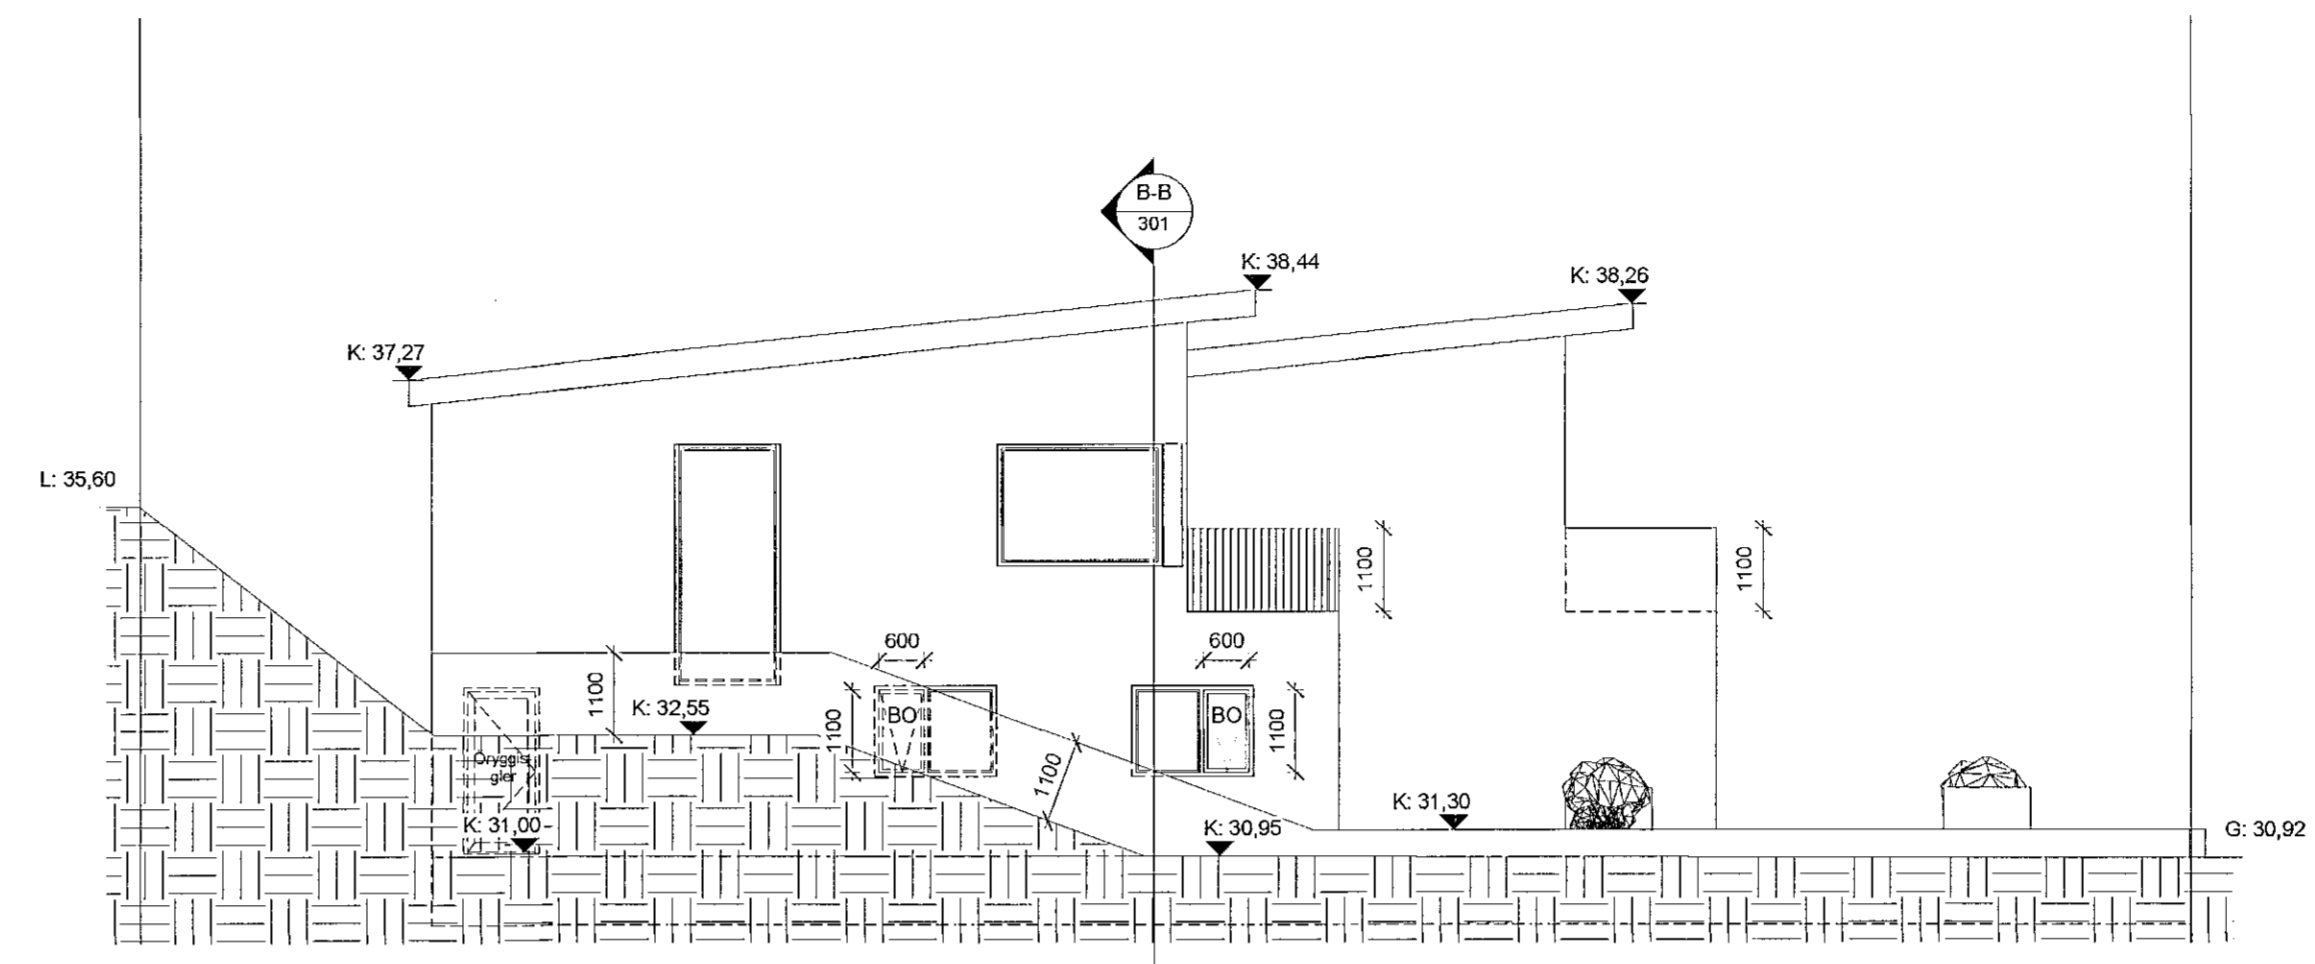


Upprunalegur hönnuður: Róbert Svavarsson

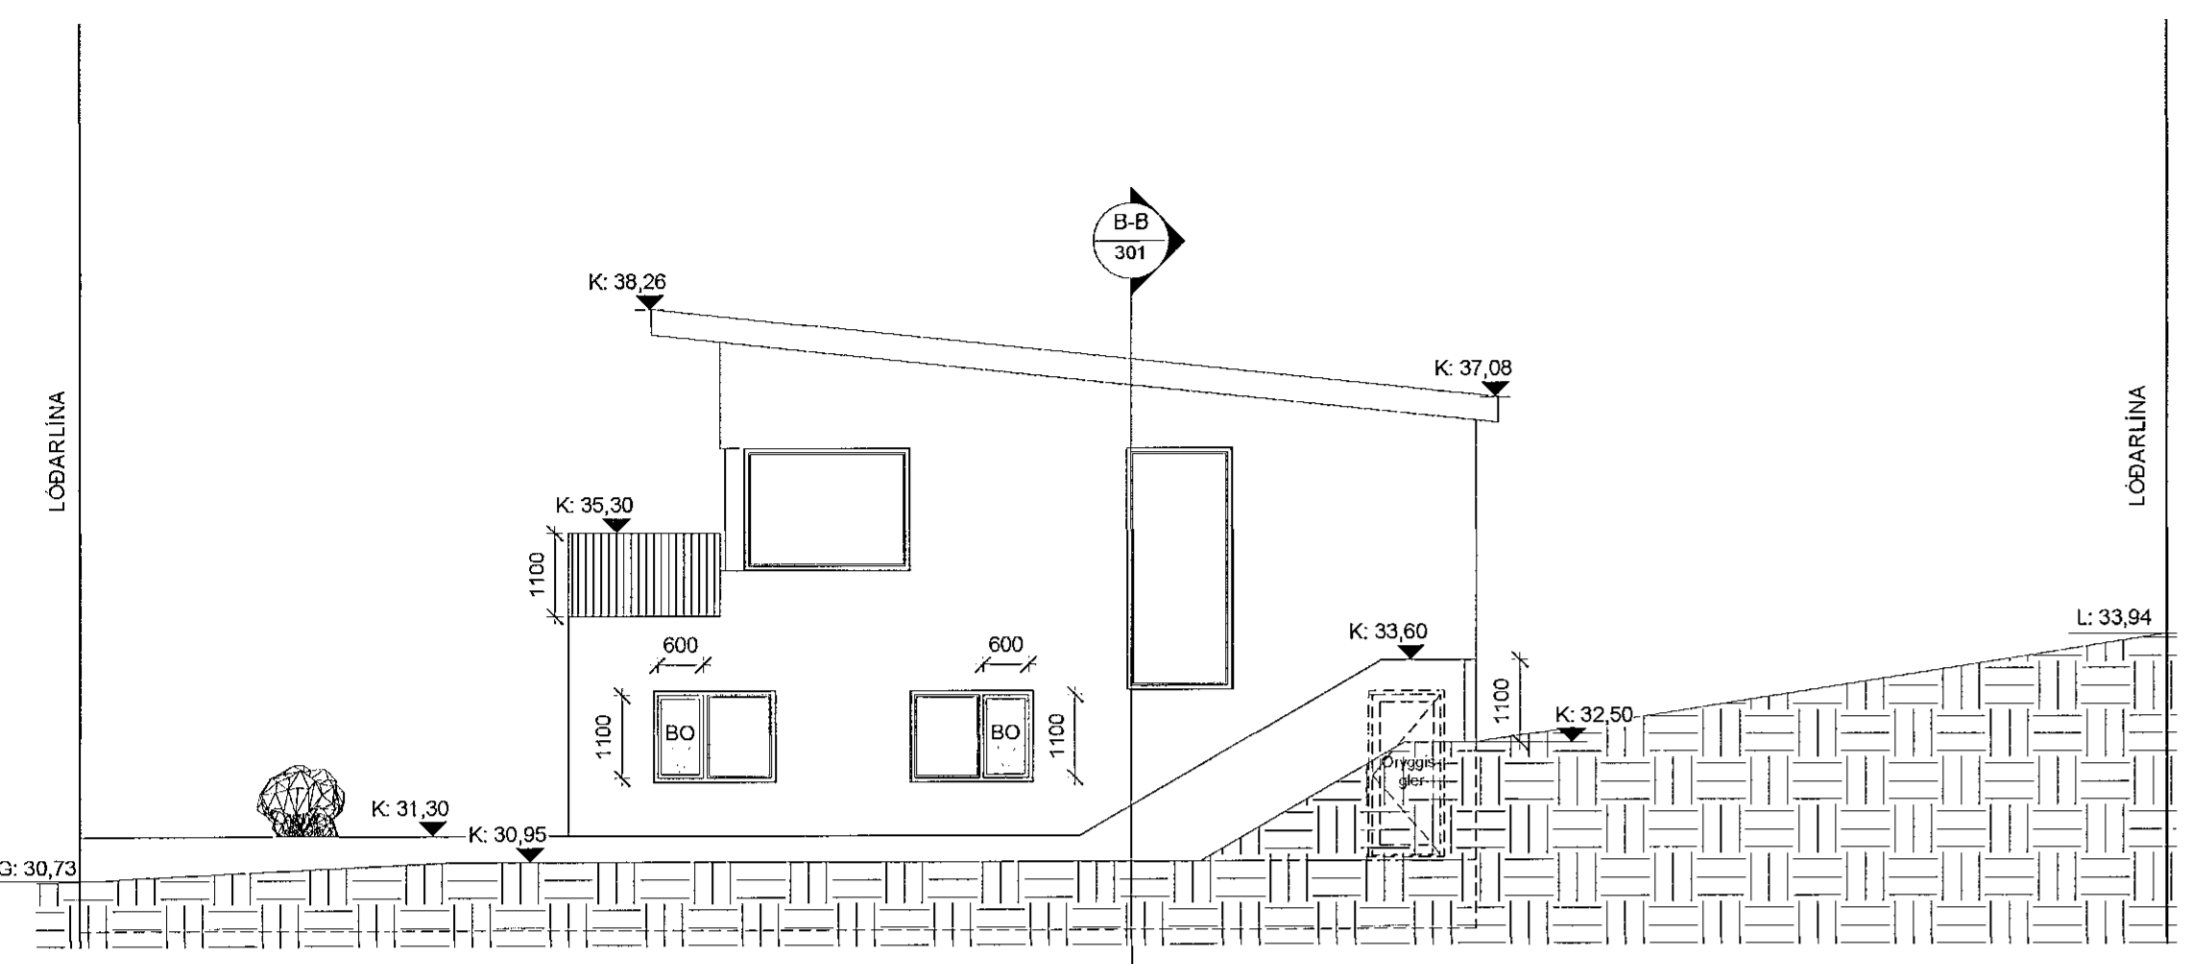

- SKÝRINGARTEXTI:
- BO Björgunarp
 - GN Gólfniðurfall
 - GR Gólfrist
 - HO Handkleaefn
 - HL Handlaug
 - HST Handslékkvitazki
 - HV Inntak Hitaveita
 - LR Lokað rými / Loftreasting
 - NF Inkráðurfall
 - RT Rafmagnstalla
 - RV Inntak Rafveita
 - HB Hellubod
 - UV Uppvottavél
 - VV Inntak Vatnsvetu
 - PV Pvvottavél
 - PU Þurrkari
- 0101 Rýmisnúmer.
- GK.00.00 Gólfkoti.
- GK.00.00 Gólfkoti.
- REIxx/Elxx Brunaskil.
- EW xx Takmörkun á hitageista.
- R Reykiskynjari.
- Elx Elx 30-C5m Húð beunatákn. Húð hjökrafa.
- UT Merktur útgangur.
- ATH-Allt gler sem nær niður að gólf skal vera öryggisgler og uppbygging (Hert og leda samliti) aðlöguð aðstæðum.

Lóðarlína = _____
Byggingarettur = _____
Útlínur húss = _____
Kvaðir á lóð = _____

SHS
5.10.2021

T	ÚTGAFA 01	14.09.2021	RS	RS
Útg.	Skýring / Breyting	Dag.	Útg.	Teiknad / Hlutf.

HÖS BYGG.EHF
VIRKISAMBYGGINGAR
PARHÚS Í SKARDSHLÍÐ
TEGUND VERK

MALARSKARD 12 - 14
GARANCIAREGISTNING

ADALUPPDRÁTTUR	LANDNÚMÉR:	L225449
ÚTLIT	STADGR.:	1400-1-
	MHL:	01 og 02
	MKV.:	1:100
	BLAÐSTÆRER:	A1
	STOFNAÐAGUR:	12.02.2021
	TEIKNAD:	RS
	YFIRFARID:	RS

2101 VEIÐIR. 302 - 1 RABNR. ÚTGAFA

Róbert Svavarsson
Róbert Svavarsson - Kt 190387 - 4109
Undirskrif Hönnunarstjóra

Völuás 14 | 260 Reykjavík | Sí: 778-0799 | robert.bygg@gmail.com
ÖLL MÁL OG AFMÖTUN TEIKNINGAR AÐ HEILTA EÐA Í HEILD ERI HÁÐ SKRIFLEGGU LEYFI HÖFUNDA