


Samþykkt þann
 06. október 2021
 Byggingarstjórnir Hafnarfjarðar

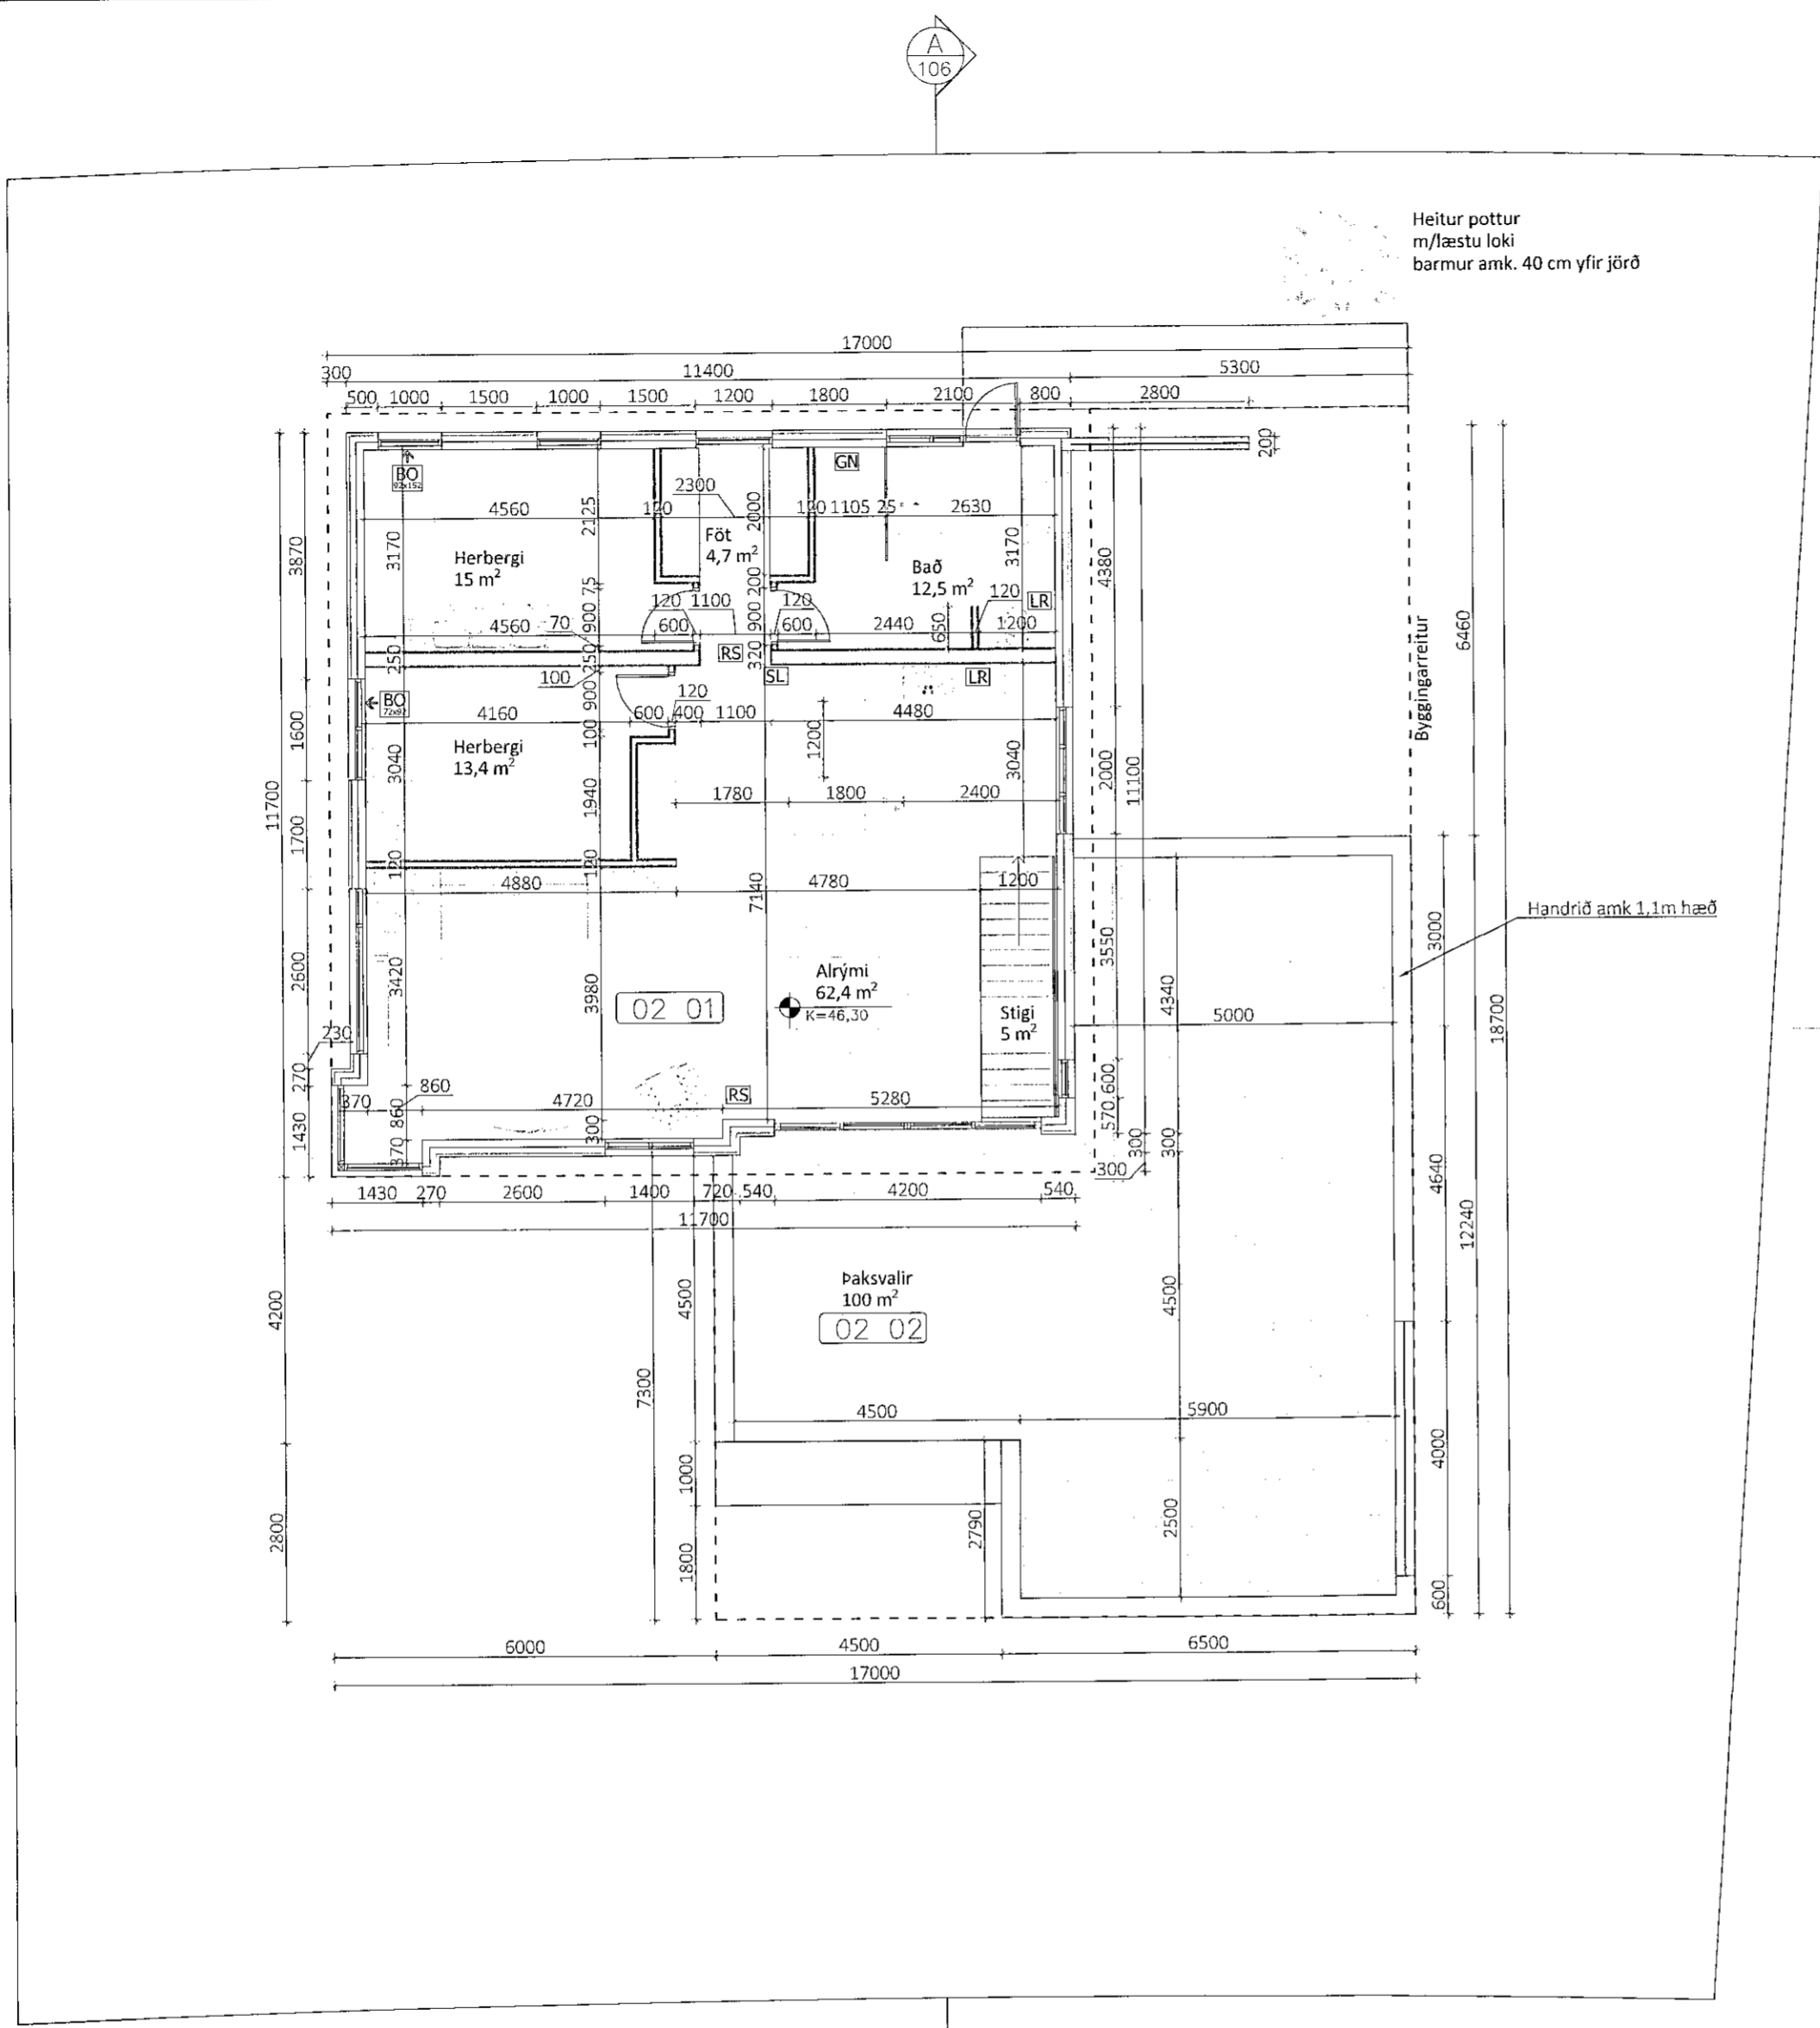

C
106

C
106

A
106

2. HÆÐ
 1:100

Helgi Kjartansson Byggingartæknifræðingur Hvammur 1b - 845 Flúðir kt. 030270-5419 - s: 617-5377 netf: helgikjartansson@gmail.com				Verkefni Vóluskarð 32, Hafnarfjörður 221 Einbýli Aðaluppdráttur	
Dags. 07.09.2021	Teikn. Nr. 103	Mkv. 1:100 @ A2	Skjá .dwg	Grunnmynd 2. hæðar	
Breyting dags edli breytingar				Aðalhönnuður Ragnar Kaspersen	
				Samþykkt 	