


3 Útlit norð-vestur
1:100

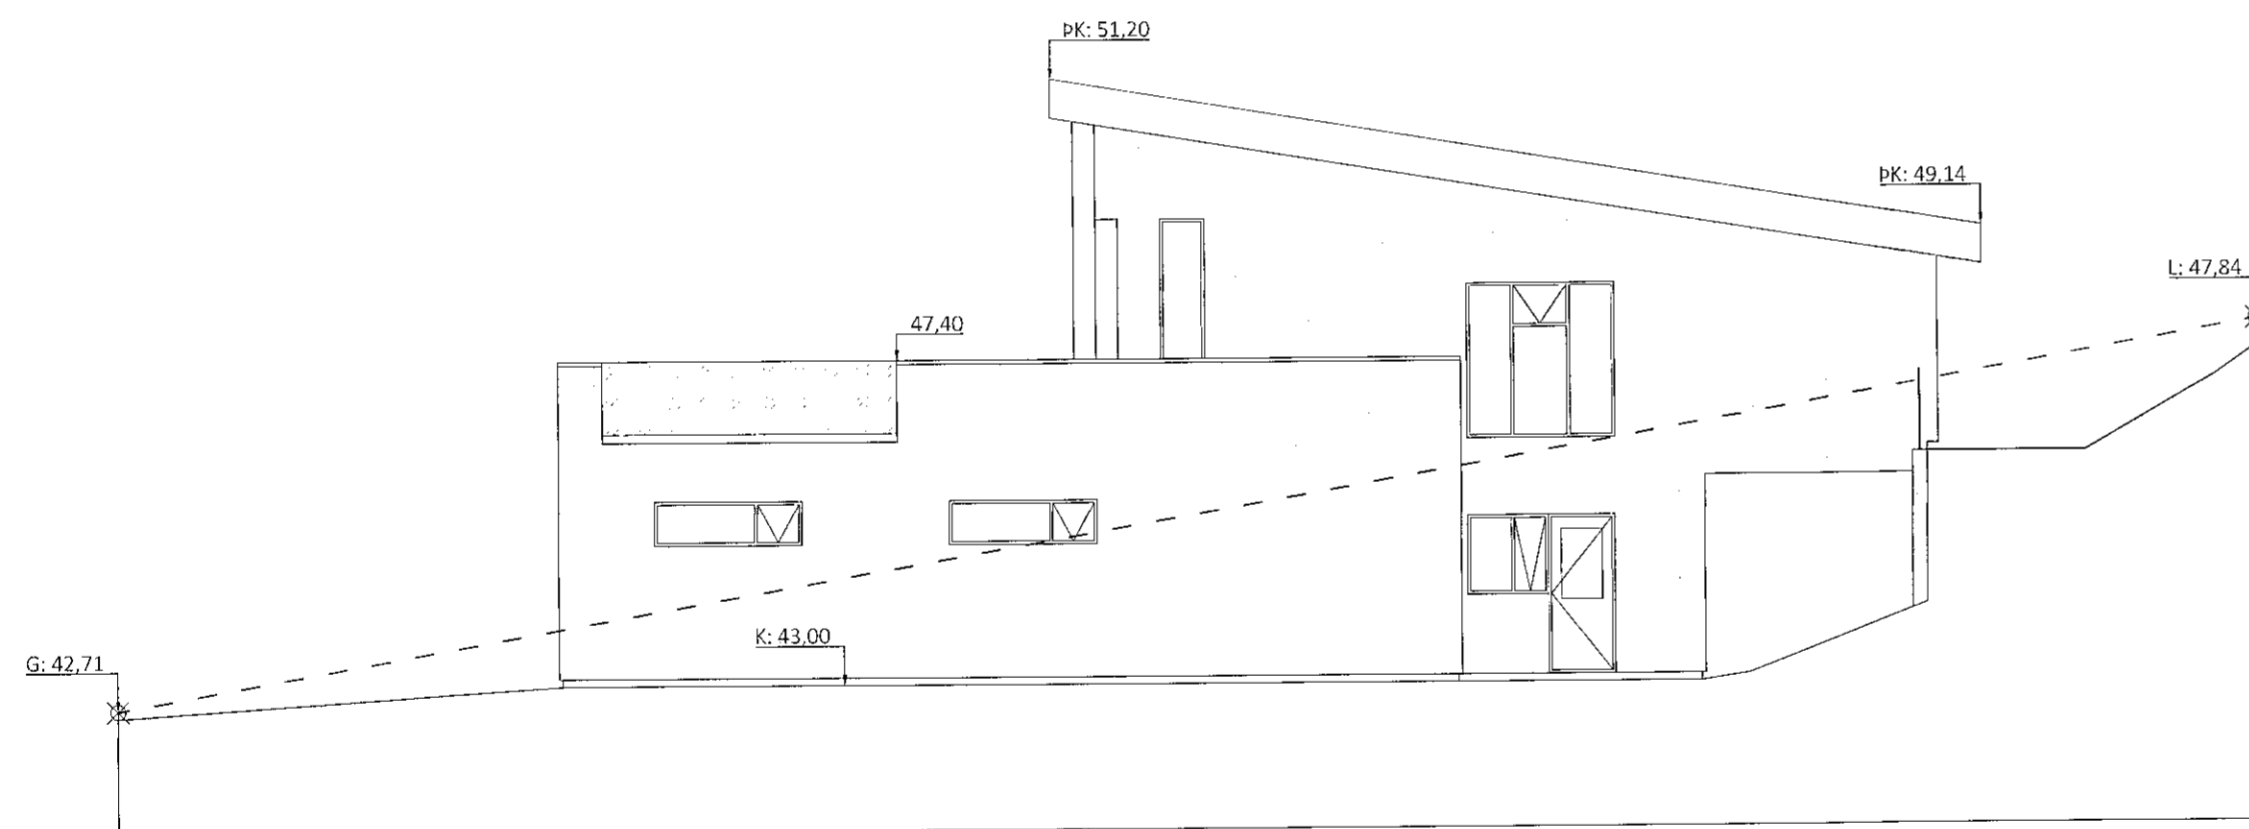

4 Útlit suð-austur
1:100

Samþykkt þann
06. október 2021
Byggingufulltrúi í Hafnarfirði

SHS 21.09.2021

Helgi Kjartansson Byggingartæknifræðingur Hvammur 1b - 845 Flúðir kt. 030270-5419 - s: 617-5377 netf: helgikjartansson@gmail.com				Verkefni Vóluskarð 32, Hafnarfjörður 221 Einbýli Aðaluppdráttur
Dags. 07.09.2021	Telkn. Nr. 105	Mkv. 1:100 @ A2	Skrá .dwg	Útlit norð-vestur og suð-austur
Breyting dags eðli breytingar				Aðalhönnuður Ragnar Kaspersen
				Sagur

Ragnar Kaspersen