


Samþykkt þann  
 06. október 2021  
 Byggingaálfurinn / Hafnarfirði  
 Þórunn Þórunn

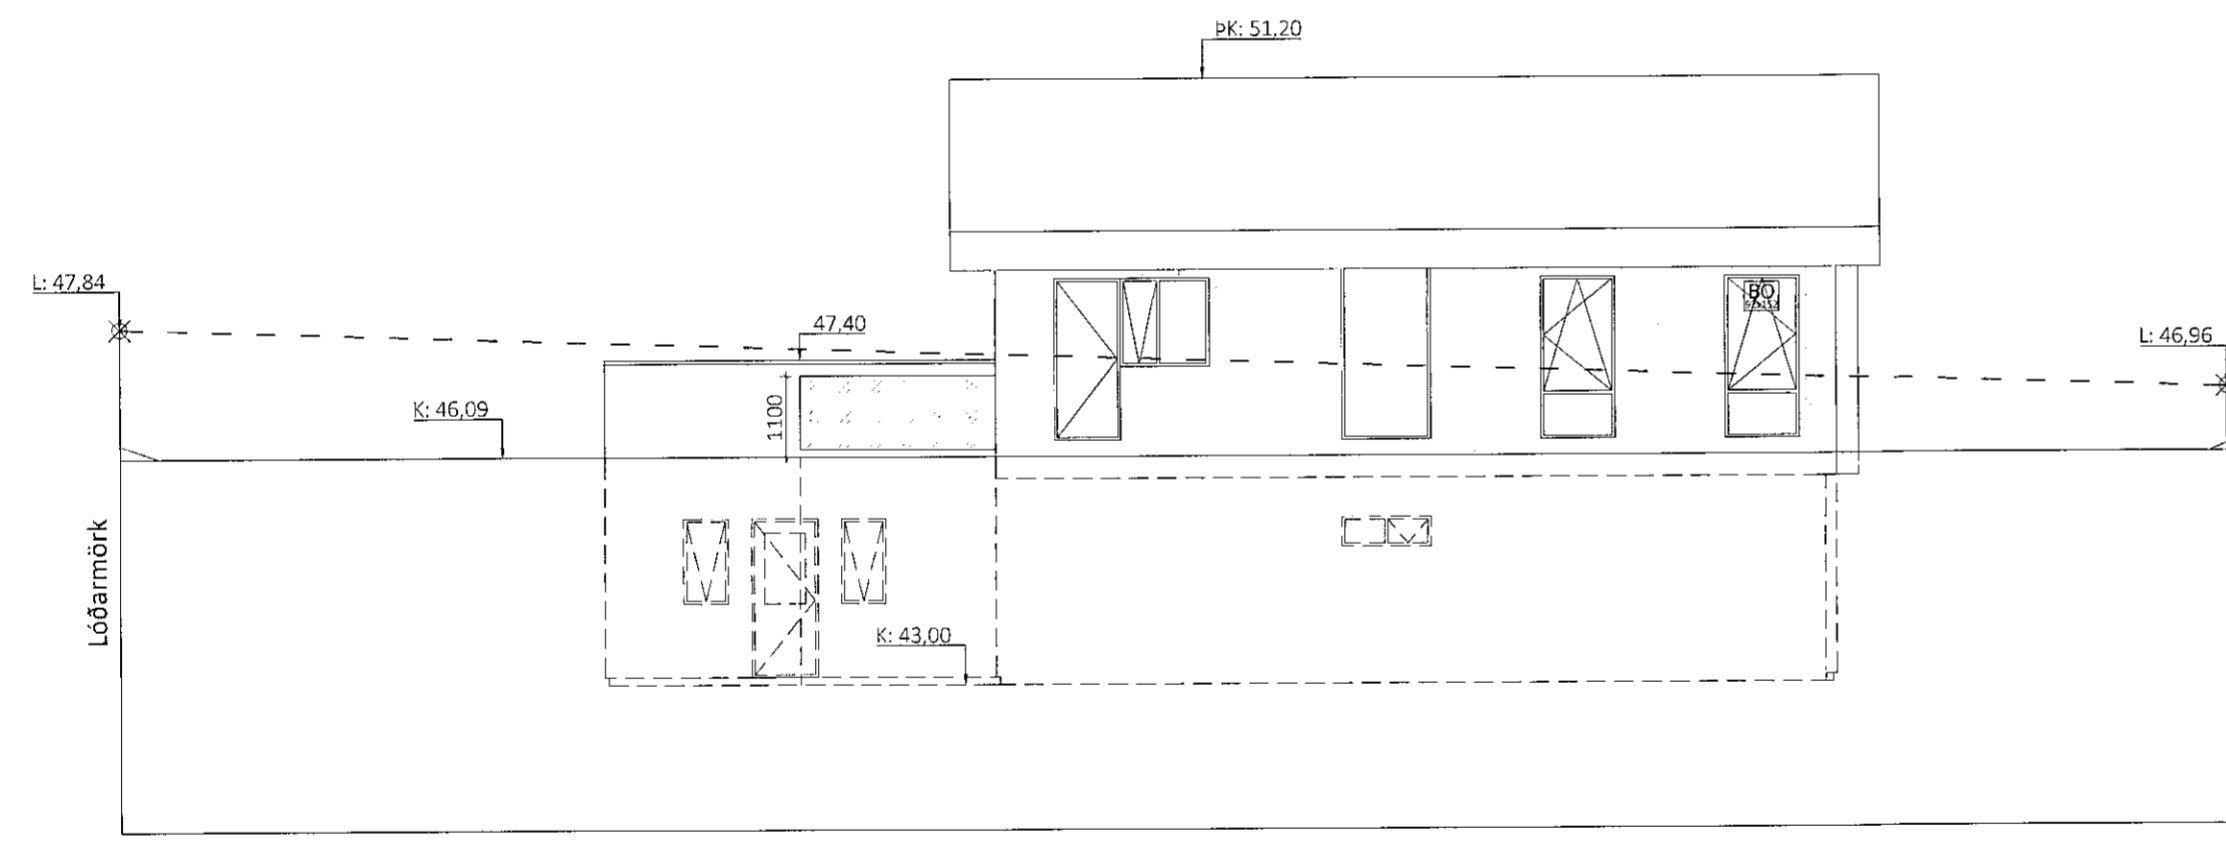

1 Útlit suð-vestur  
 1:100



2 Útlit norð-austur  
 1:100

SHS  
 21.09.2021

Helgi Kjartansson Byggingartæknifræðingur Hvammur 1b - 845 Flúðir kt. 030270-5419 - s: 617-5377 netf: helgikjartansson@gmail.com				Verkefni Völuskarð 32, Hafnarfjörður 221 Einbýli Aðaluppdráttur
Dags. 07.09.2021	Teikn. Nr. 104	Mkv. 1:100 @ A2	Skrá .dwg	Útlit suð-vestur og norð-austur
Breyting	dags	eðli breytingar		Aðalhöfundur Ragnar Kaspersen
				Samþykkt Þórunn Þórunn