




Samþykkt þann  
 05. ÁGÚ. 2022  
 Byggingarfulltrúinn í Hafnarfirði  
 Sigrún Þrymsdóttir

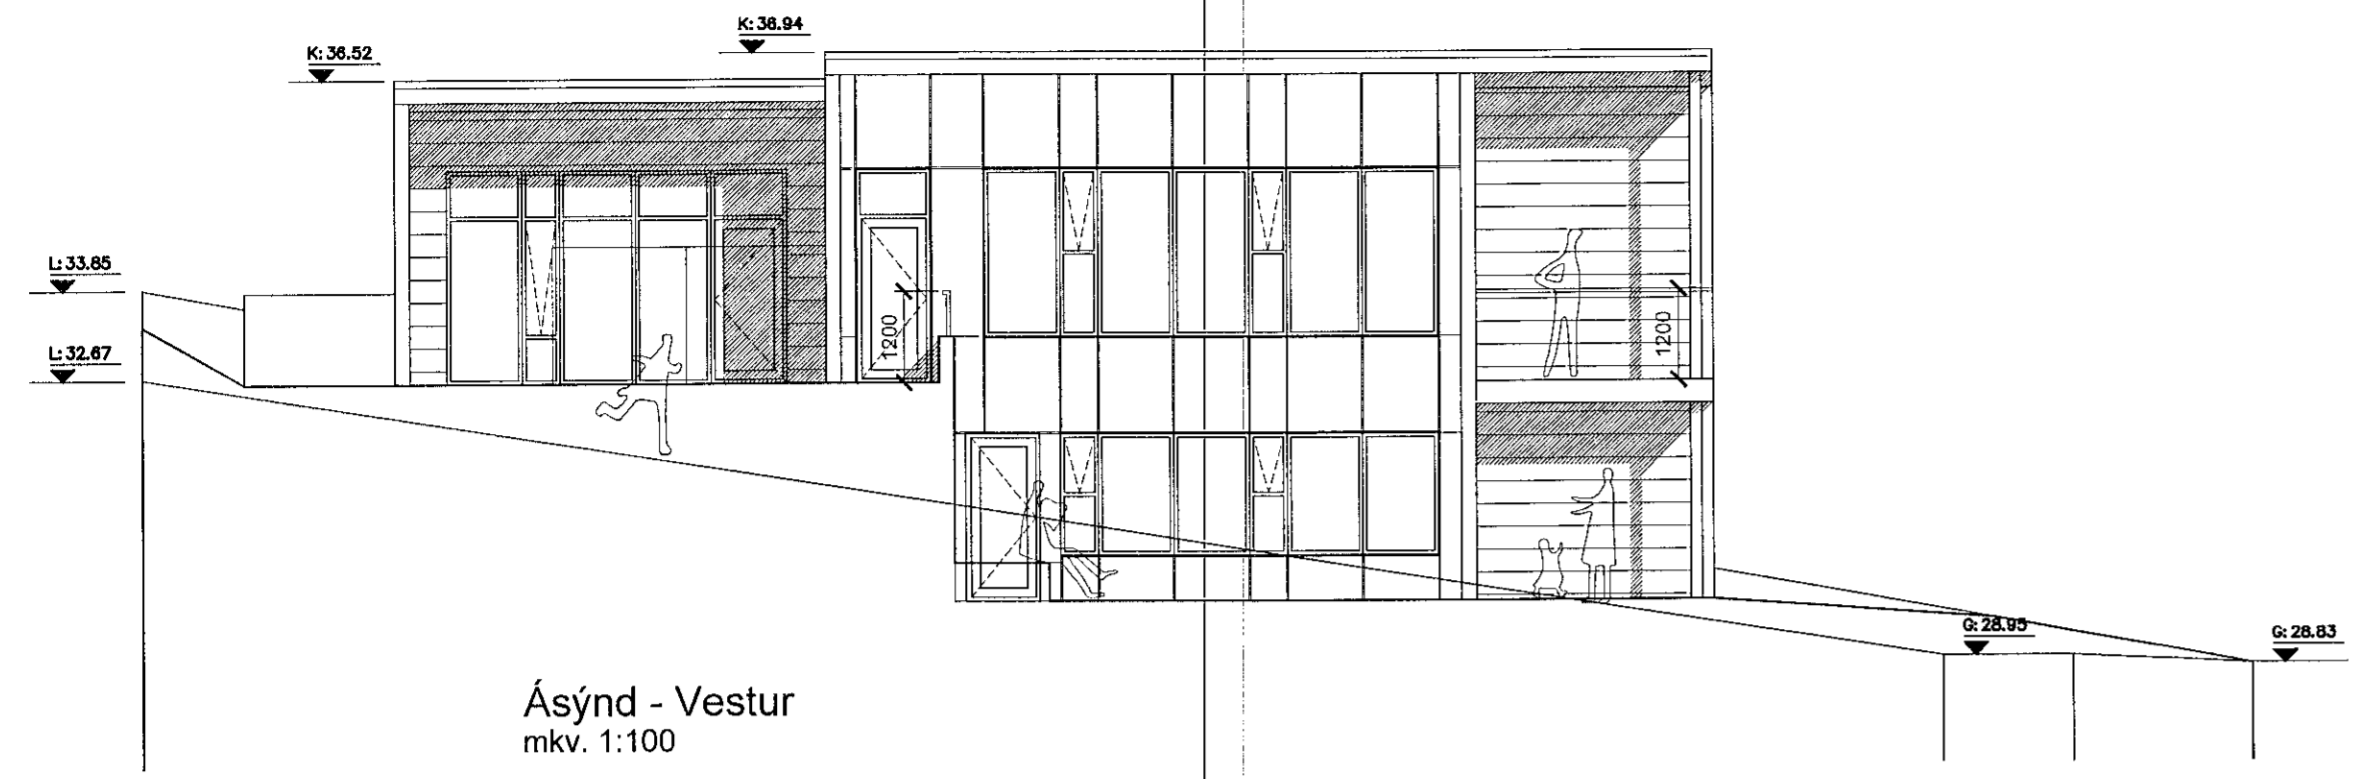

Ásýnd - Vestur  
 mkv. 1:100

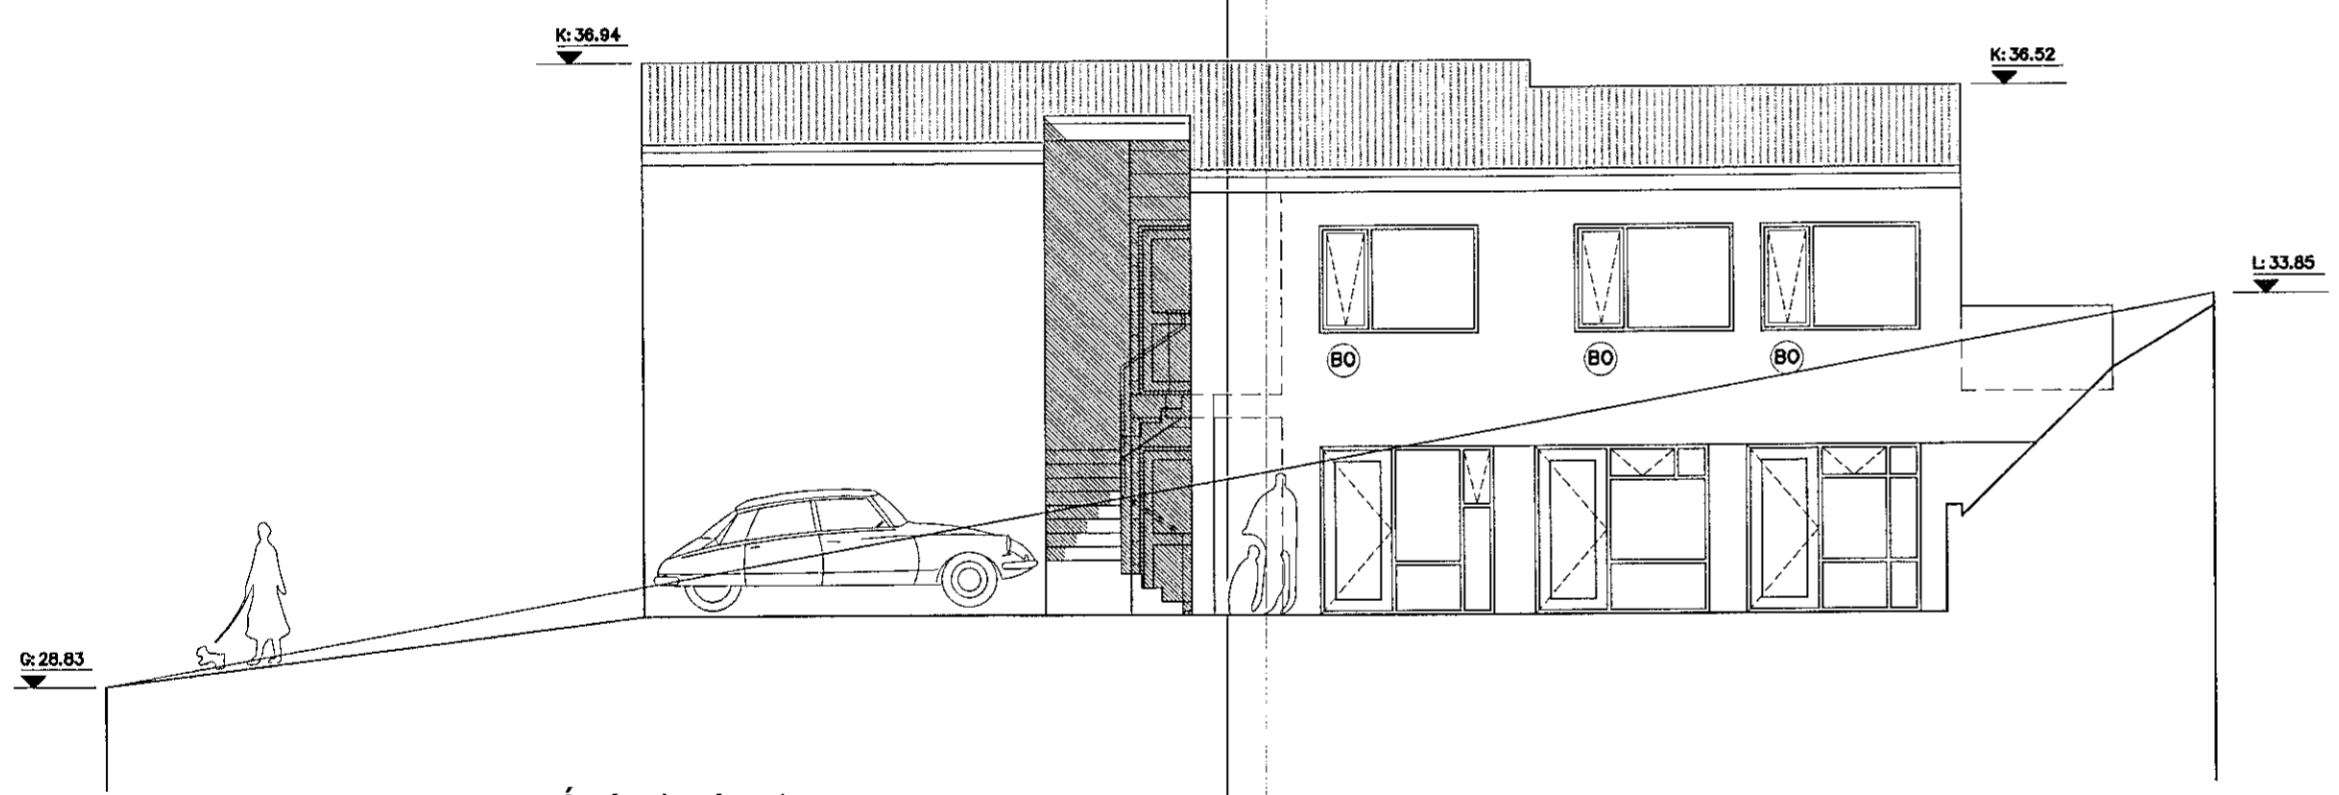


Ásýnd - Austur  
 mkv. 1:100

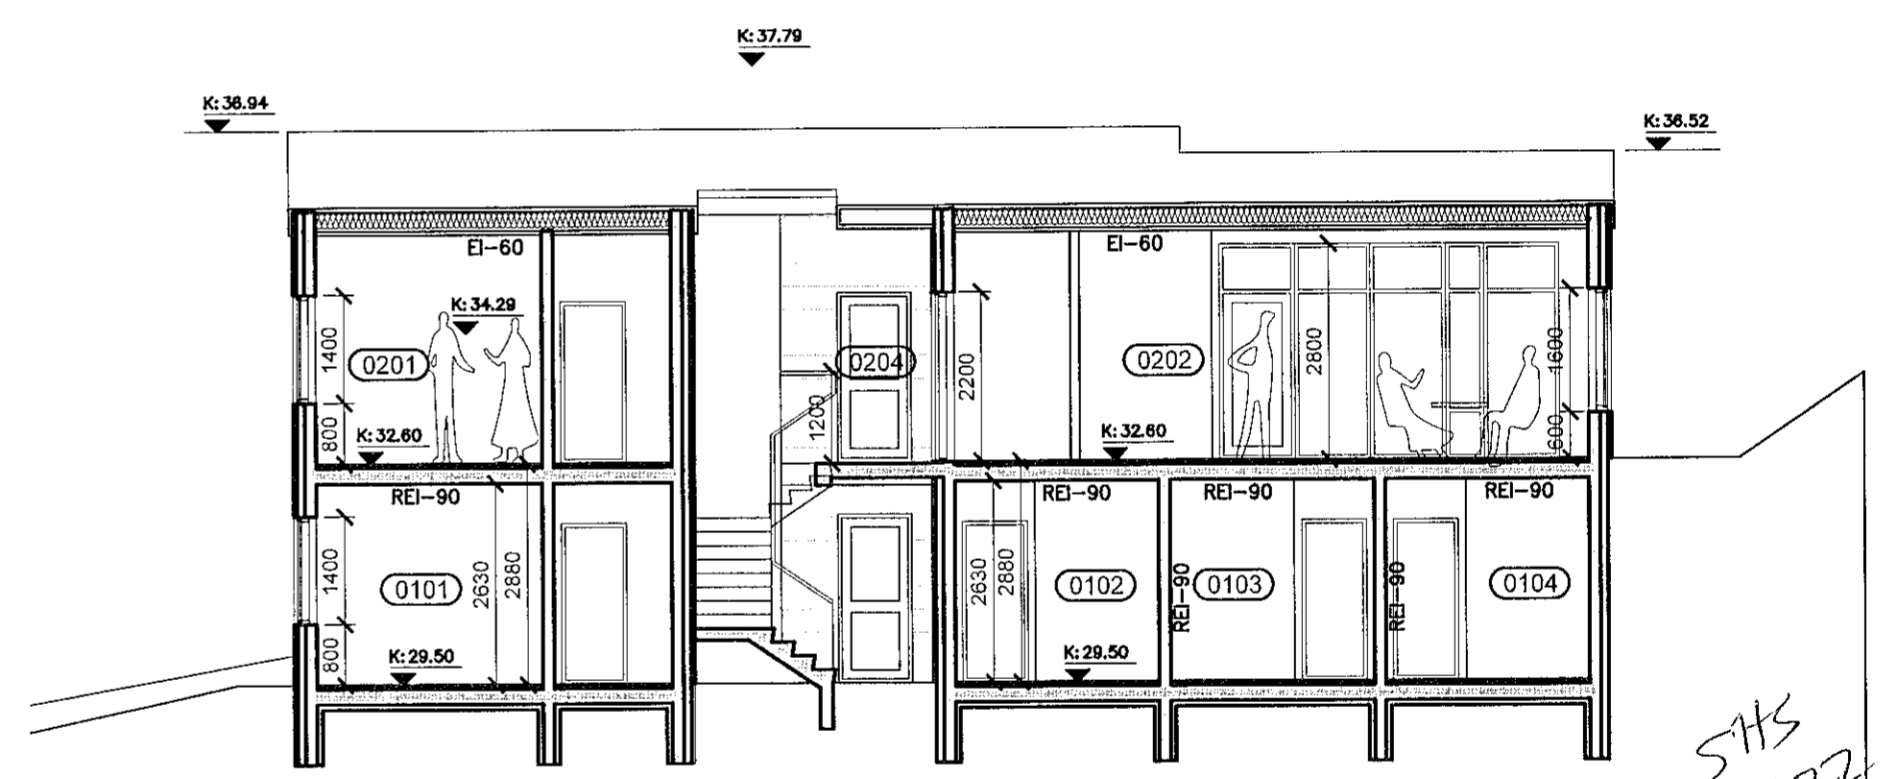

Sneiðing C  
 mkv. 1:100

SHS  
 01.3.22

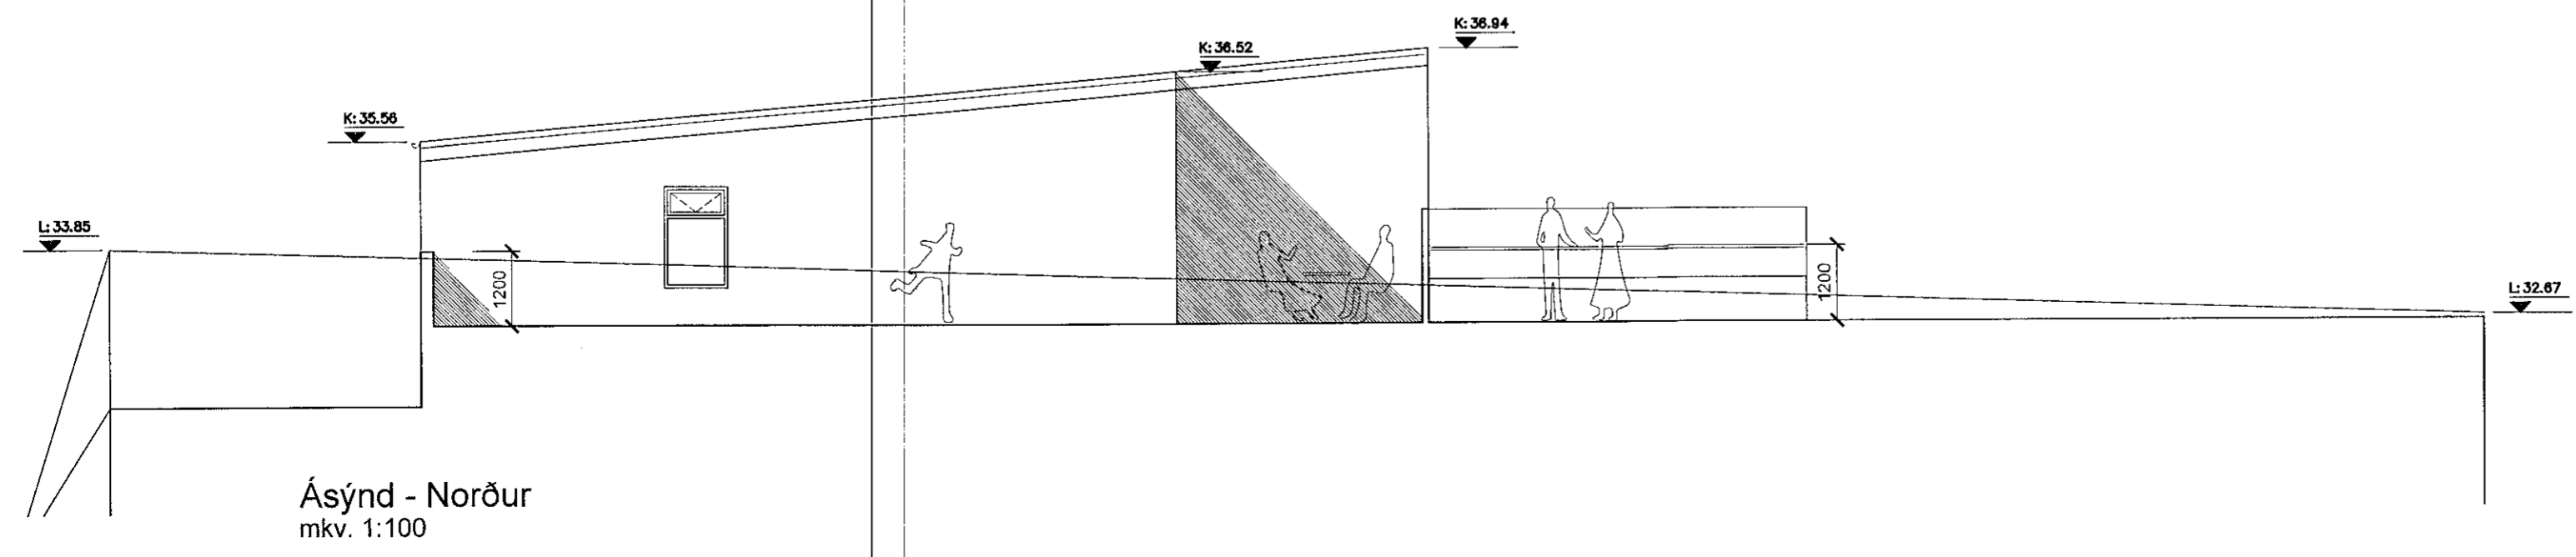

Ásýnd - Norður  
 mkv. 1:100

B 28.02.22 Í samræmi við athugasemdir KE KE  
 útg. dags. skýring teiknað yfirfarið

ÍBÚÐARHÚS  
 heimilisfang HÁDEGISSKARÐ 26 - F2365215  
 sveitarfélag HAFNARFIRÐI  
 verkhluti ADALUPPDRA'TTUR  
 skýringartexti ásýndir austur,vestur, norður, sneiðing C

verknúmer	21/07	landnúmer	L225469	staðgreinir	1400-1-.....
teiknað	KE	yfirfarið	KE	kvartí	1:100
teikning nr.	A-203	útgáfa/breyting	B	dags.	12-10-2021

arkitekt / hönnunarstjóri: Kári Eiríksson, arkitekt, kt: 070365-4059  
 AOK - Gunnarssundi 5 - 220 Hafnarfjörður - kt: 480318-1610  
 sími: 699-0999 - email: aok@aok.is - www.aok.is

A2 ATH! Öll mál eru í millimetrum. Öll vafaatriði skal bera undir hönnuð.  
 Mældó ekki af teikningum, öll mál athugist á staðnum.  
 Öll afnot og afritun teikningar, að hluta eða í heild, er háð skriflegu leyfi höfundar.