


skýringar:

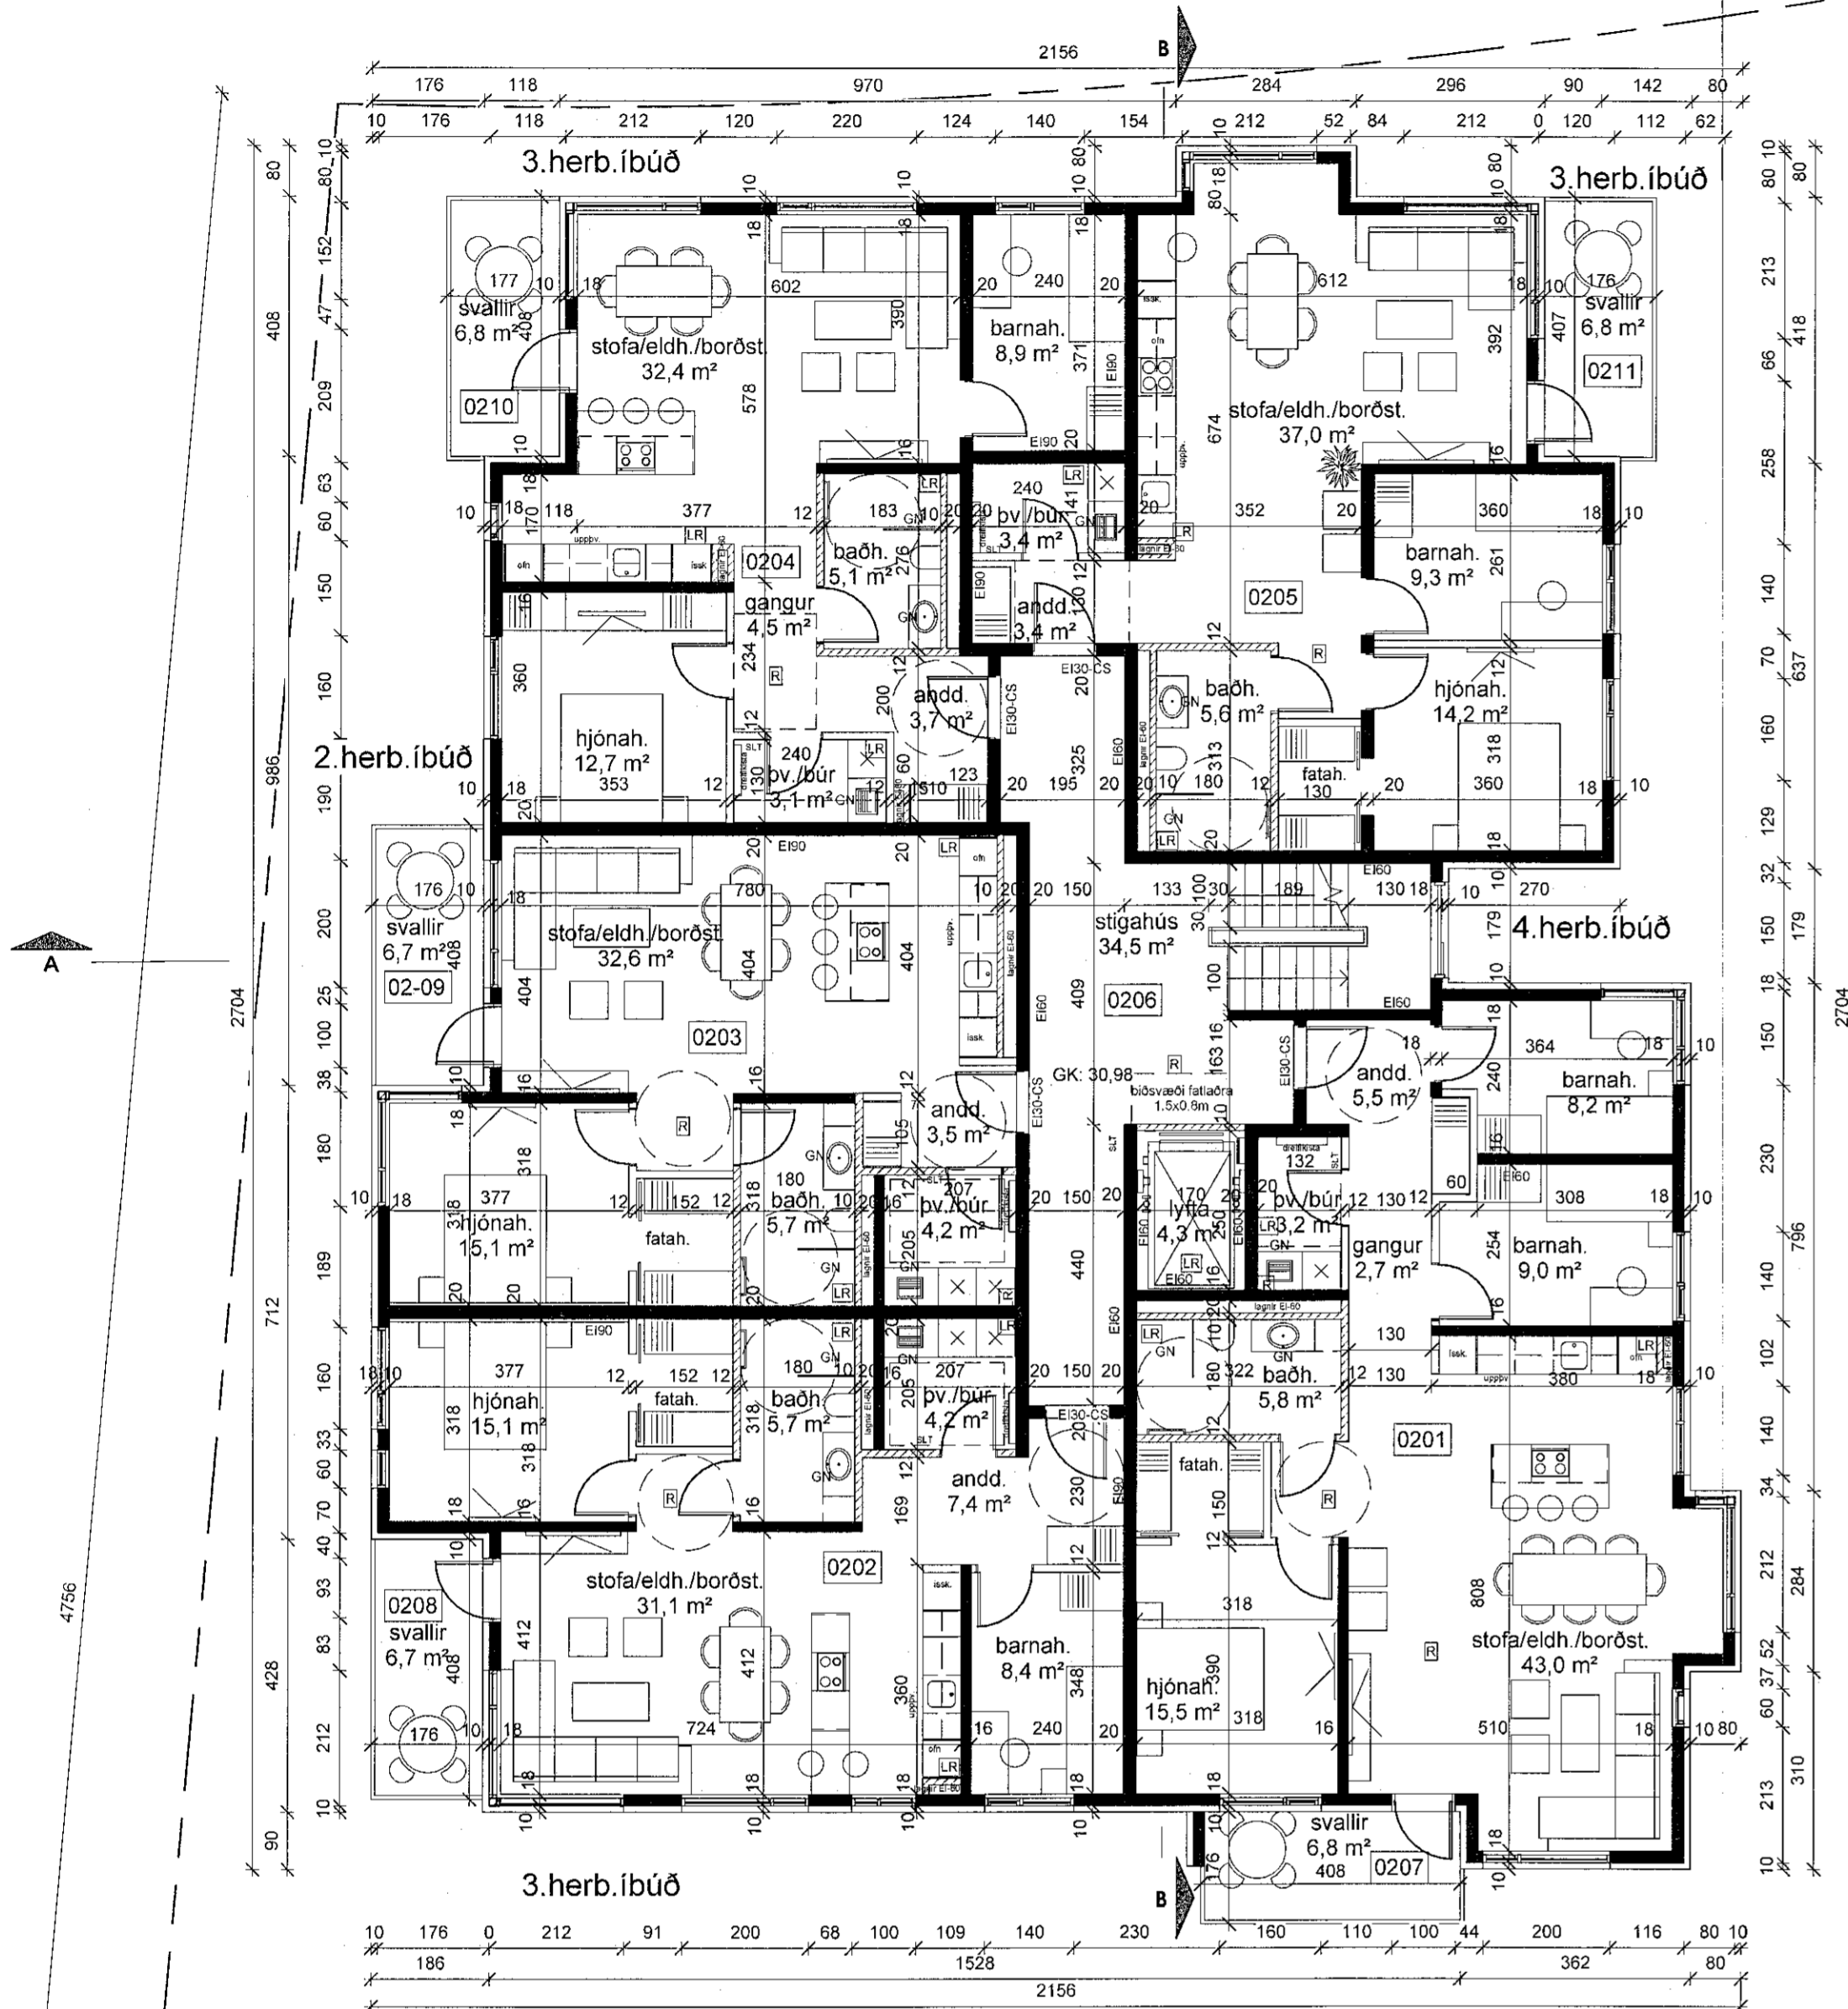

2. Hæð
1: 100



breytingar:

SHS
13. 9. 22

Verkefni:
Hringhamar 39 og 41
Aðaltekning
2. hæð

Hannað af: GG, AM, NA Mælikvarði: 1: 100
Teiknað af: Author Dagsetning: 30.08.2022

Samþykkt:
[Signature]

ARCHUS arkitektar
Guðmundur Gunnlaugsson, arkitekt FAÍ
kt: 190554-3419
Archus sif, teiknistofa, Stórhöfða 17,
110 Reykjavík, s: 567 7735 gsm: 898 7894
gg@archus.is - www.archus.is

Yfirferið af
heingunnunni
SBS
LOTA

A03
Númer

Blaðsíða: A1