

skýringar:

breytingar:

SHS
12.9.22

Verkhett:
Hringhamar 39 og 41

Aðalteikning

3.Hæð

Hannað af: GG, AM, NA Mælikvarði: 1:100

Teiknað af: NA Dagsetning: 30.08.2022


Samþykkt:

ARCHUS arkitektar

Guðmundur Gunnlaugsson, arkitekt FAÍ
kt: 190554-3419
Archus síf, teiknistofa, Stórhöfða 17,
110 Reykjavík. s: 567 7735 gsm: 898 7894
gg@archus.is - www.archus.is

Yfirfarið af
heyringarnuði
LOTA

A04
Númer

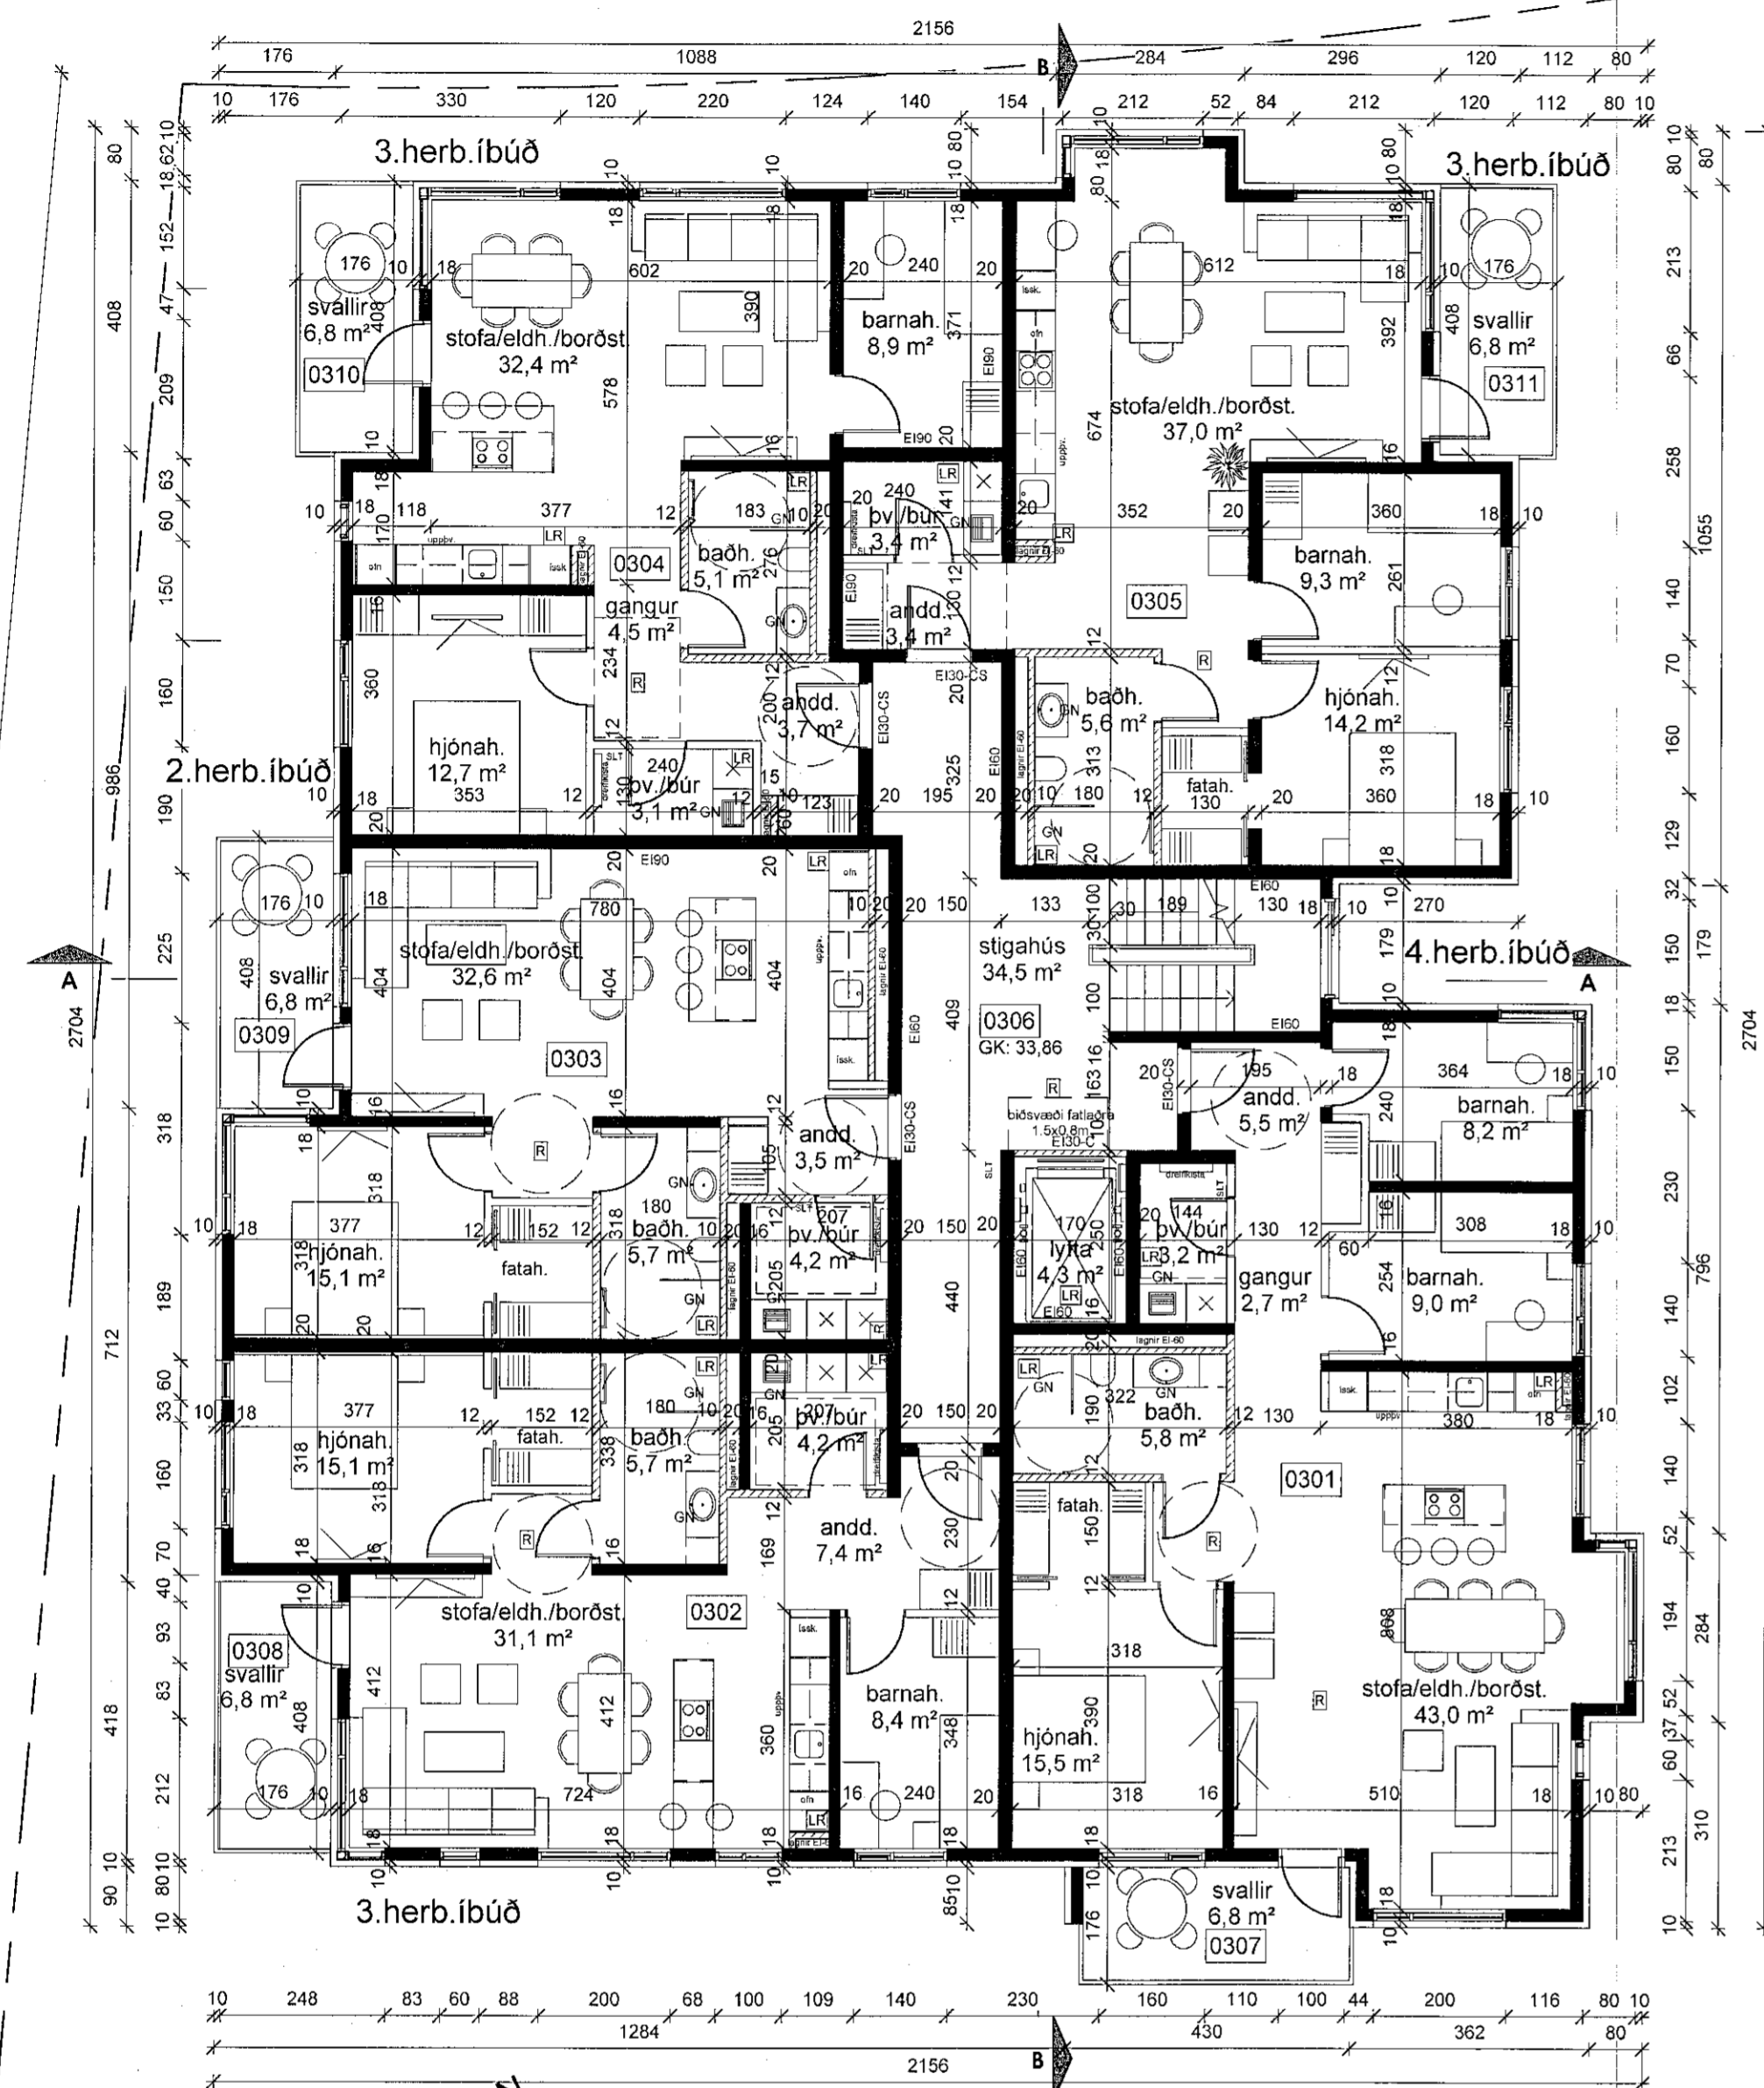

3.Hæð
1:100



3. herb. íbúð

2. herb. íbúð

3. herb. íbúð