


skýringar:

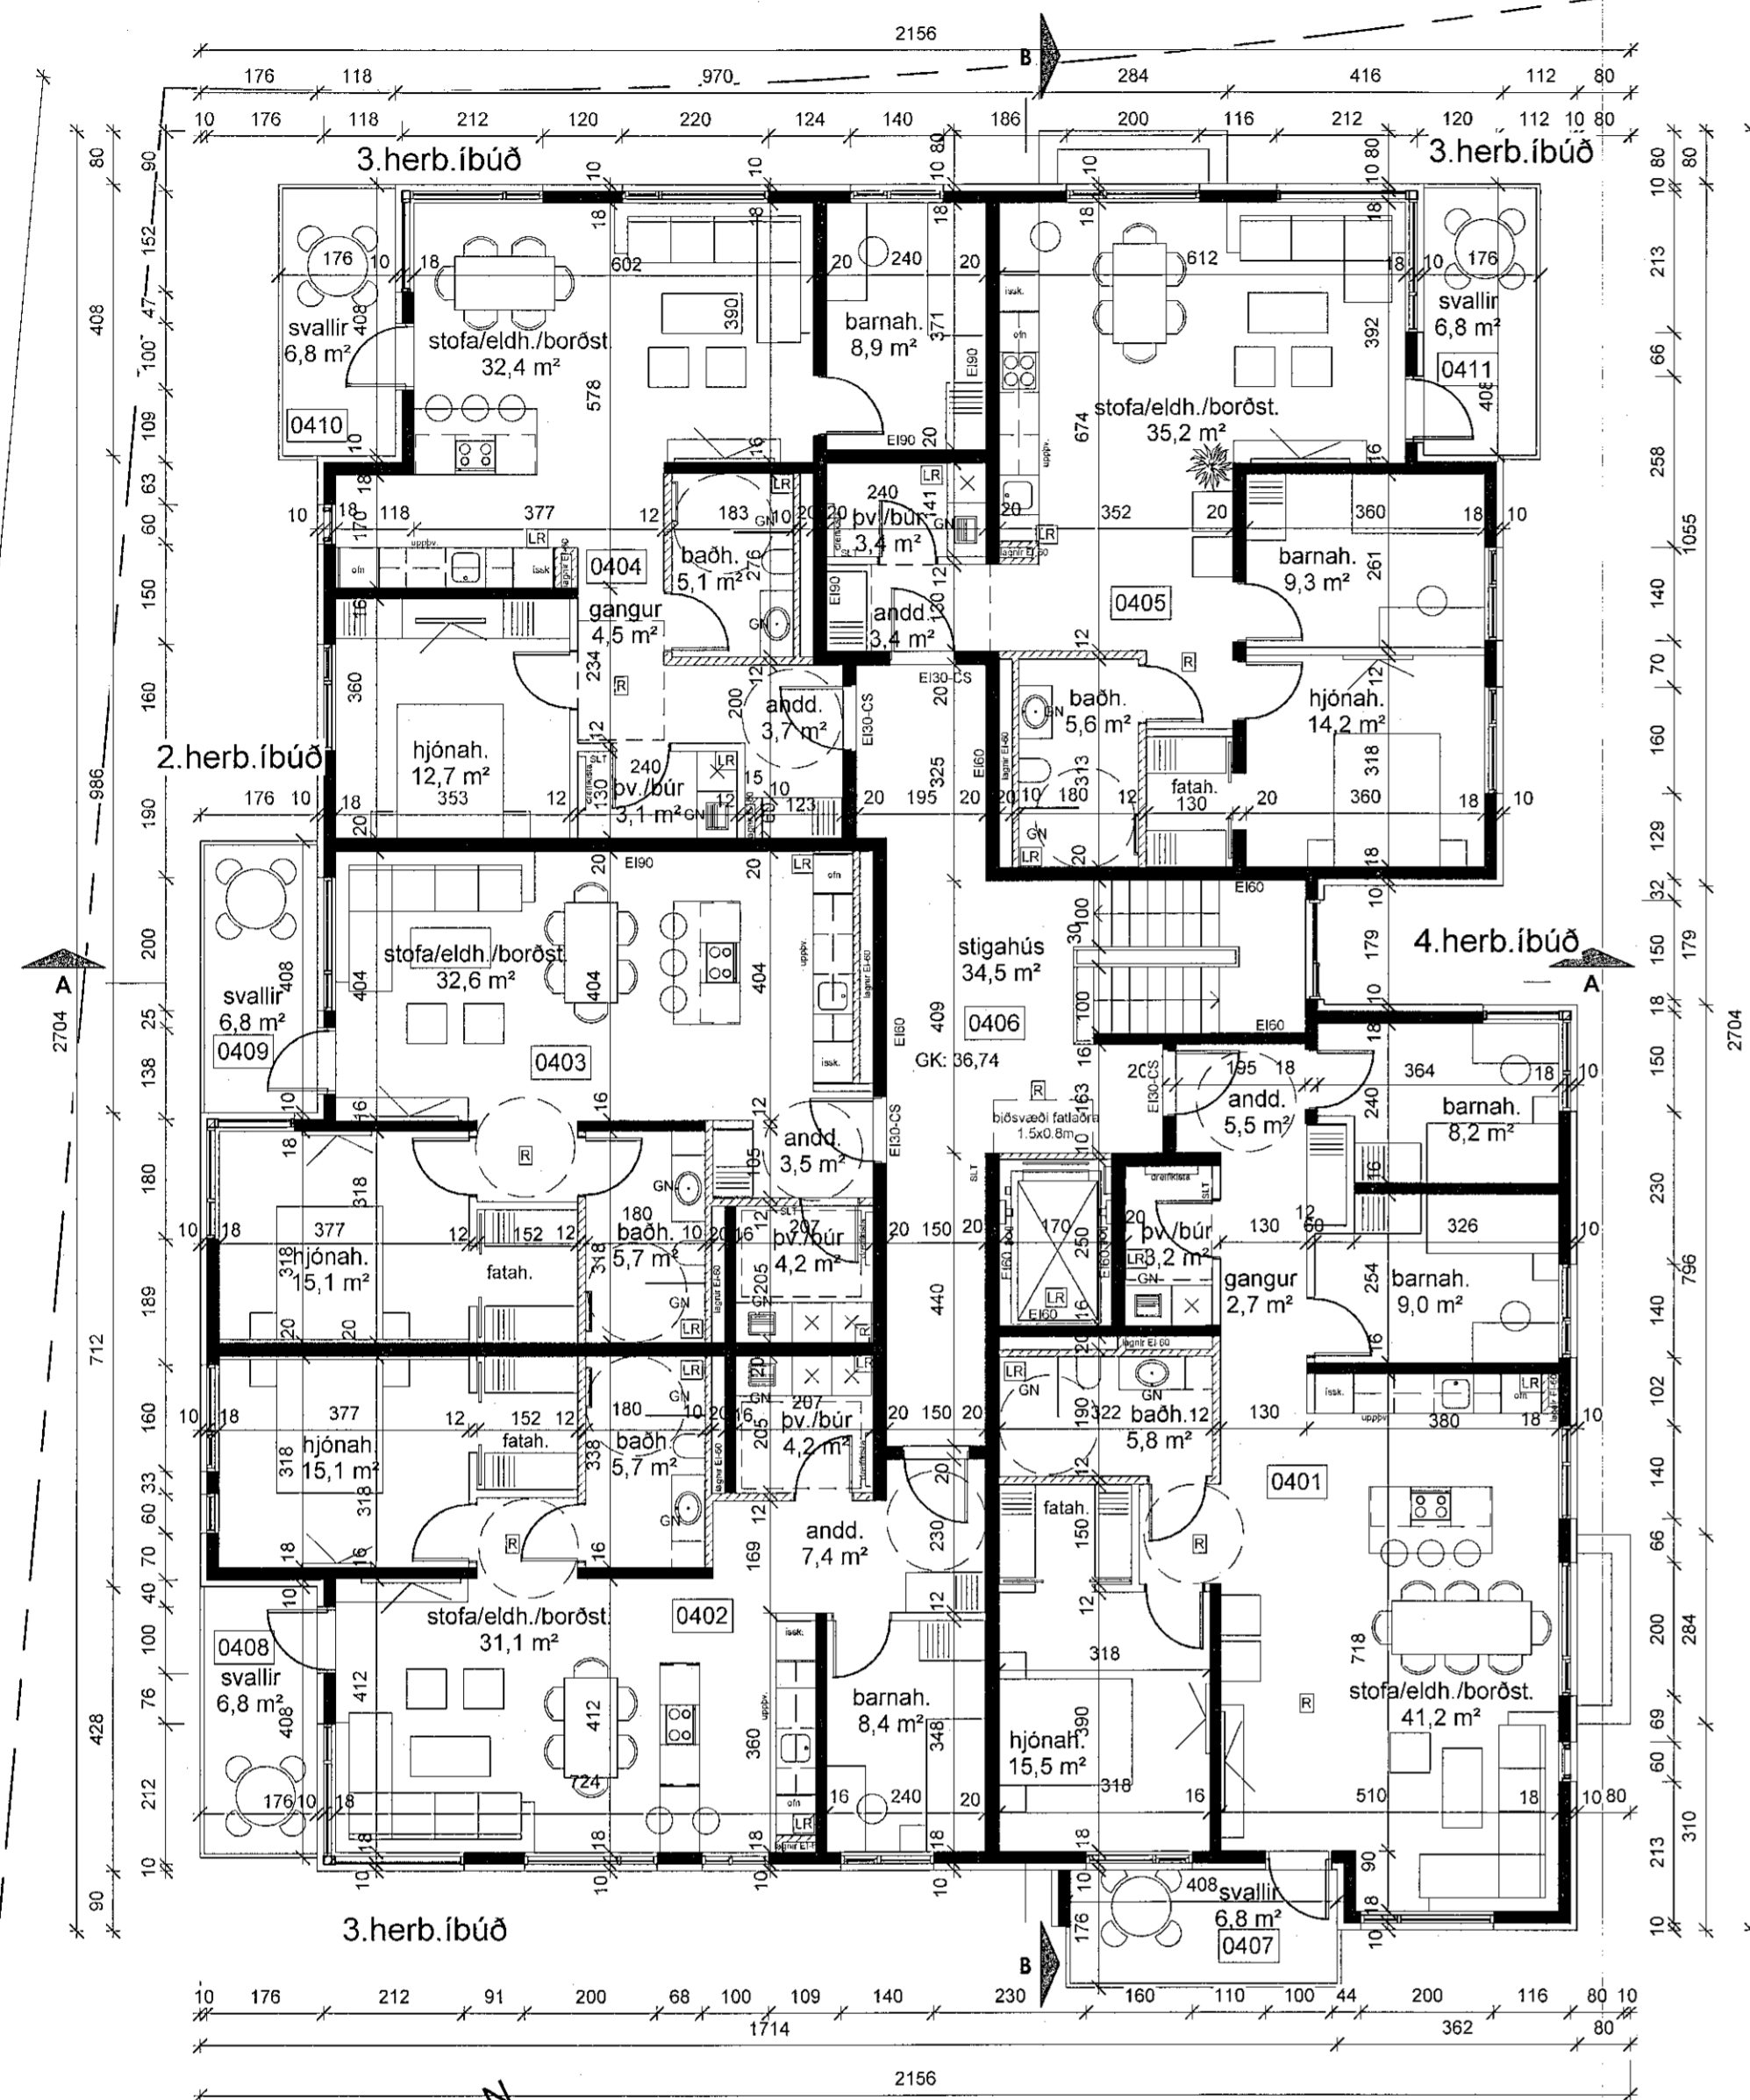

4. Hæð  
1:100



breytingar:

SHS  
13.9.22

Verkefni:  
**Hringhamar 39 og 41**  
Aðalleikning  
**4. Hæð**

Hannað af: GG, AM, NA Mælikvæði: 1:100  
Teiknað af: Author Dagssetning: 30.08.2022  
Samþykkt:

**ARCHUS** arkitektar

Guðmundur Gunnlaugsson, arkitekt FAI  
kt: 190554-3419  
Archus sfl, teiknistofa, Stórhófa 17,  
110 Reykjavík. s: 567 7735 gsm: 898 7894  
gg@archus.is - www.archus.is

Yfirarið af  
frunahúsnúði  
SÖG  
LOTA

A05  
Númer

Búnaðarfræðingur