


skýringar:

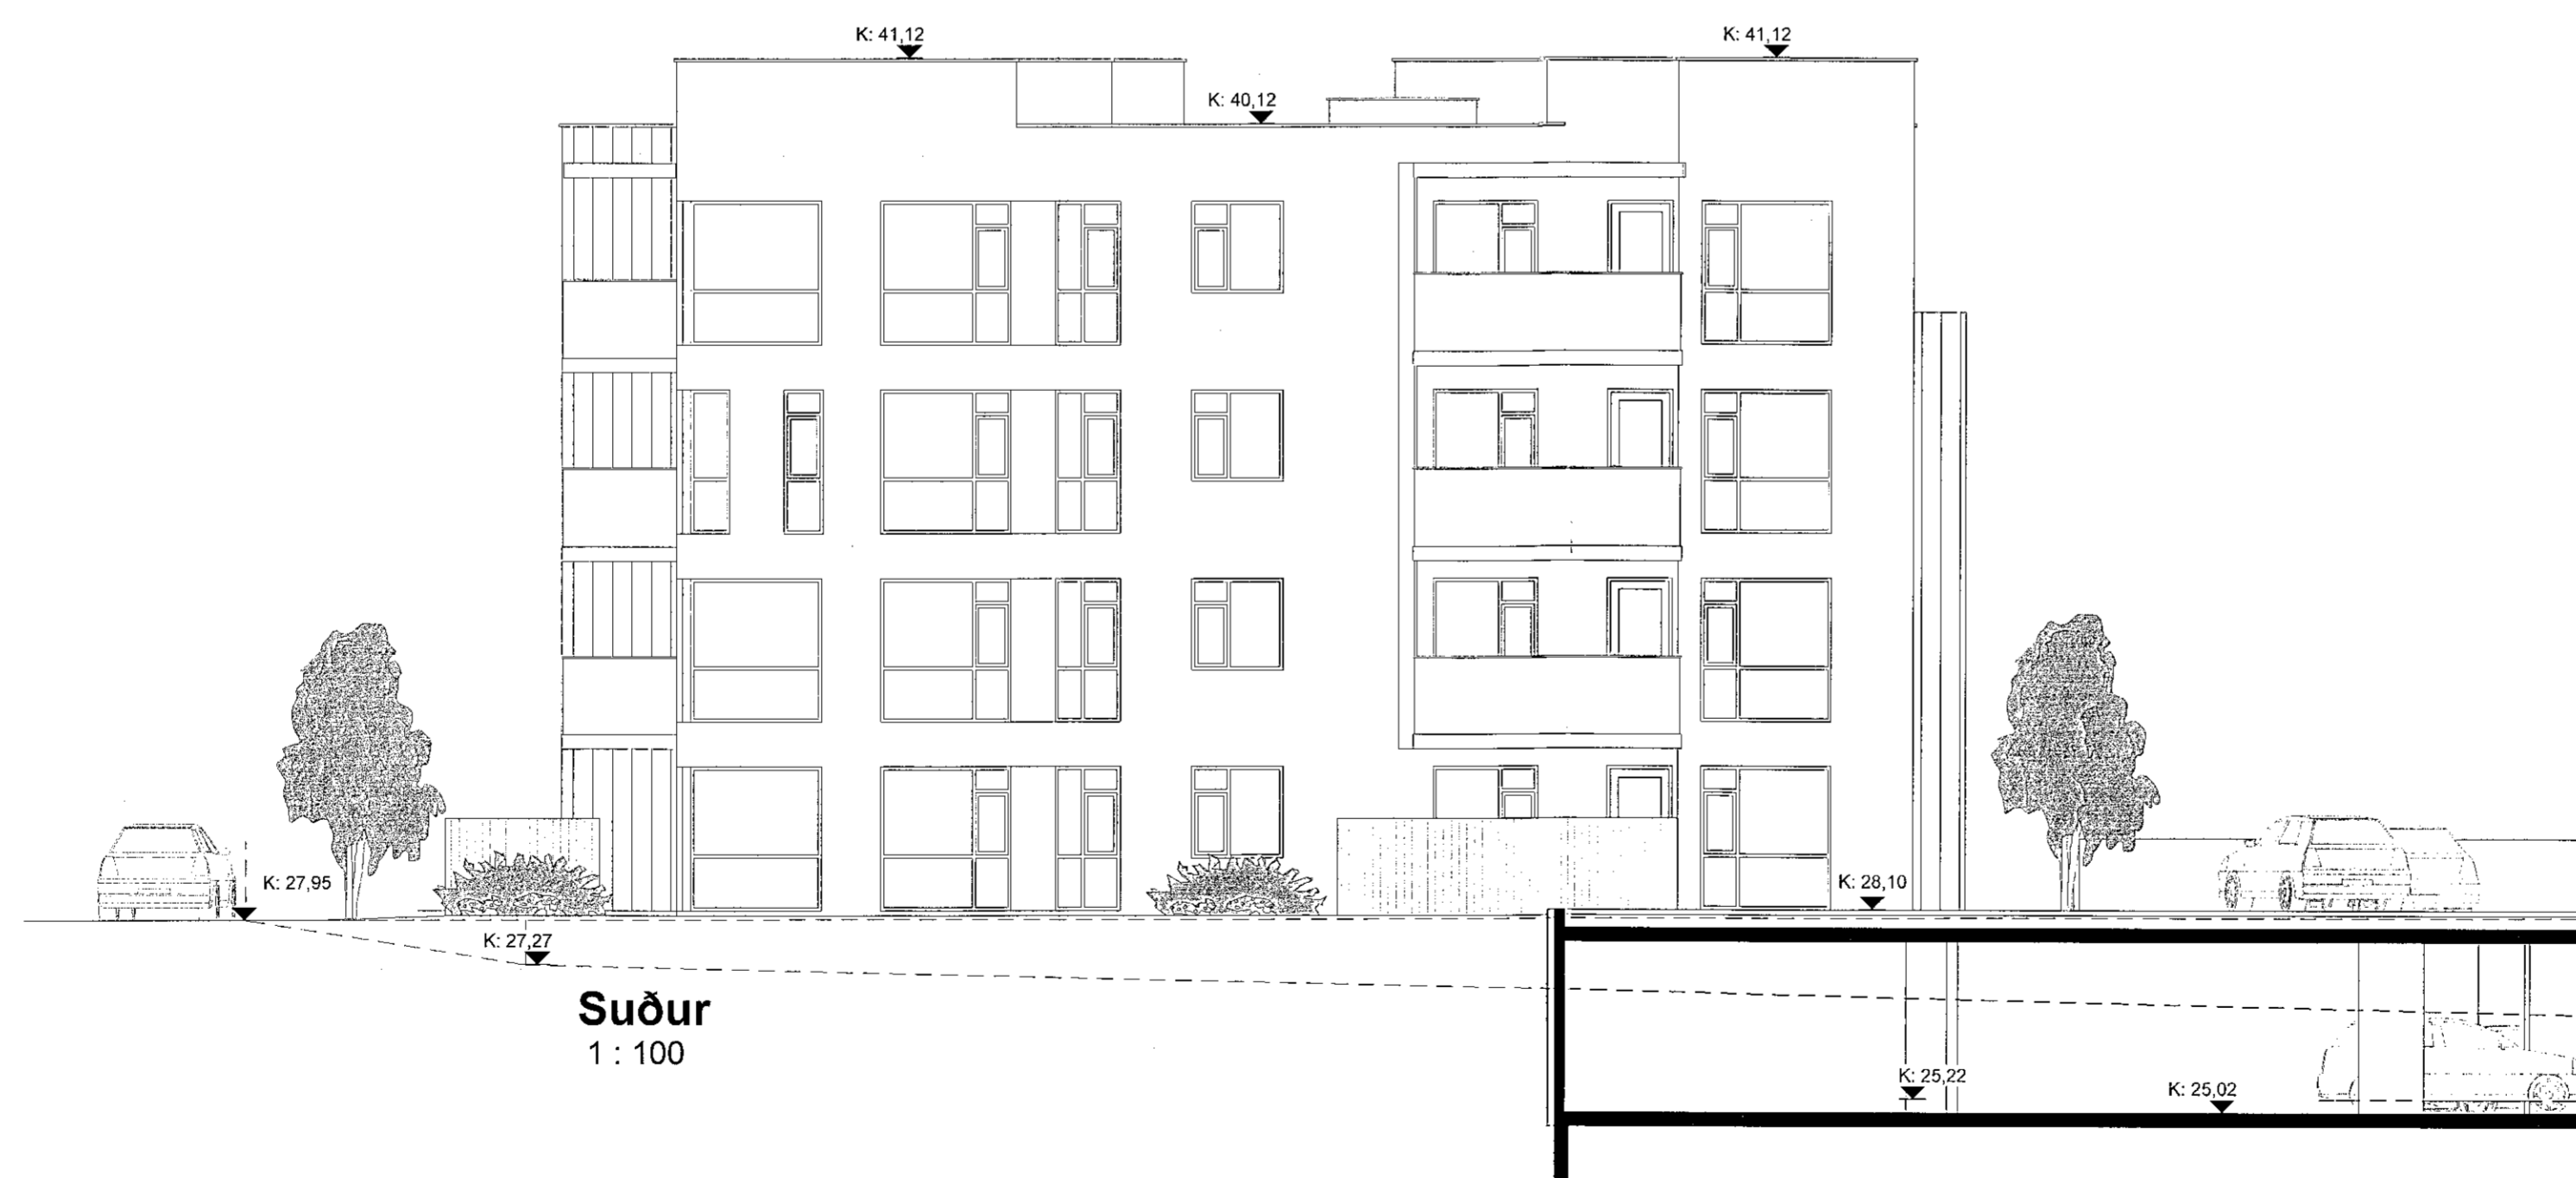

breytingar:

Verkefni:

Hringhamar 39 og 41

Aðaltekning

Útlit

Hannað af:	GG, AM, NA	Mælikvarði:	1: 100
Teiknað af:	NA	Dagsetning:	30.08.2022

Samþykkt:

ARCHUS arkitektar

Guðmundur Gunnlaugsson, arkitekt FAÍ
kt: 190554-3419
Archus síf, teiknistofa, Stórhöfða 17,
110 Reykjavík. s: 567 7735 gsm: 898 7894
gg@archus.is - www.archus.is

SHS
13.9.22