


skýringar:

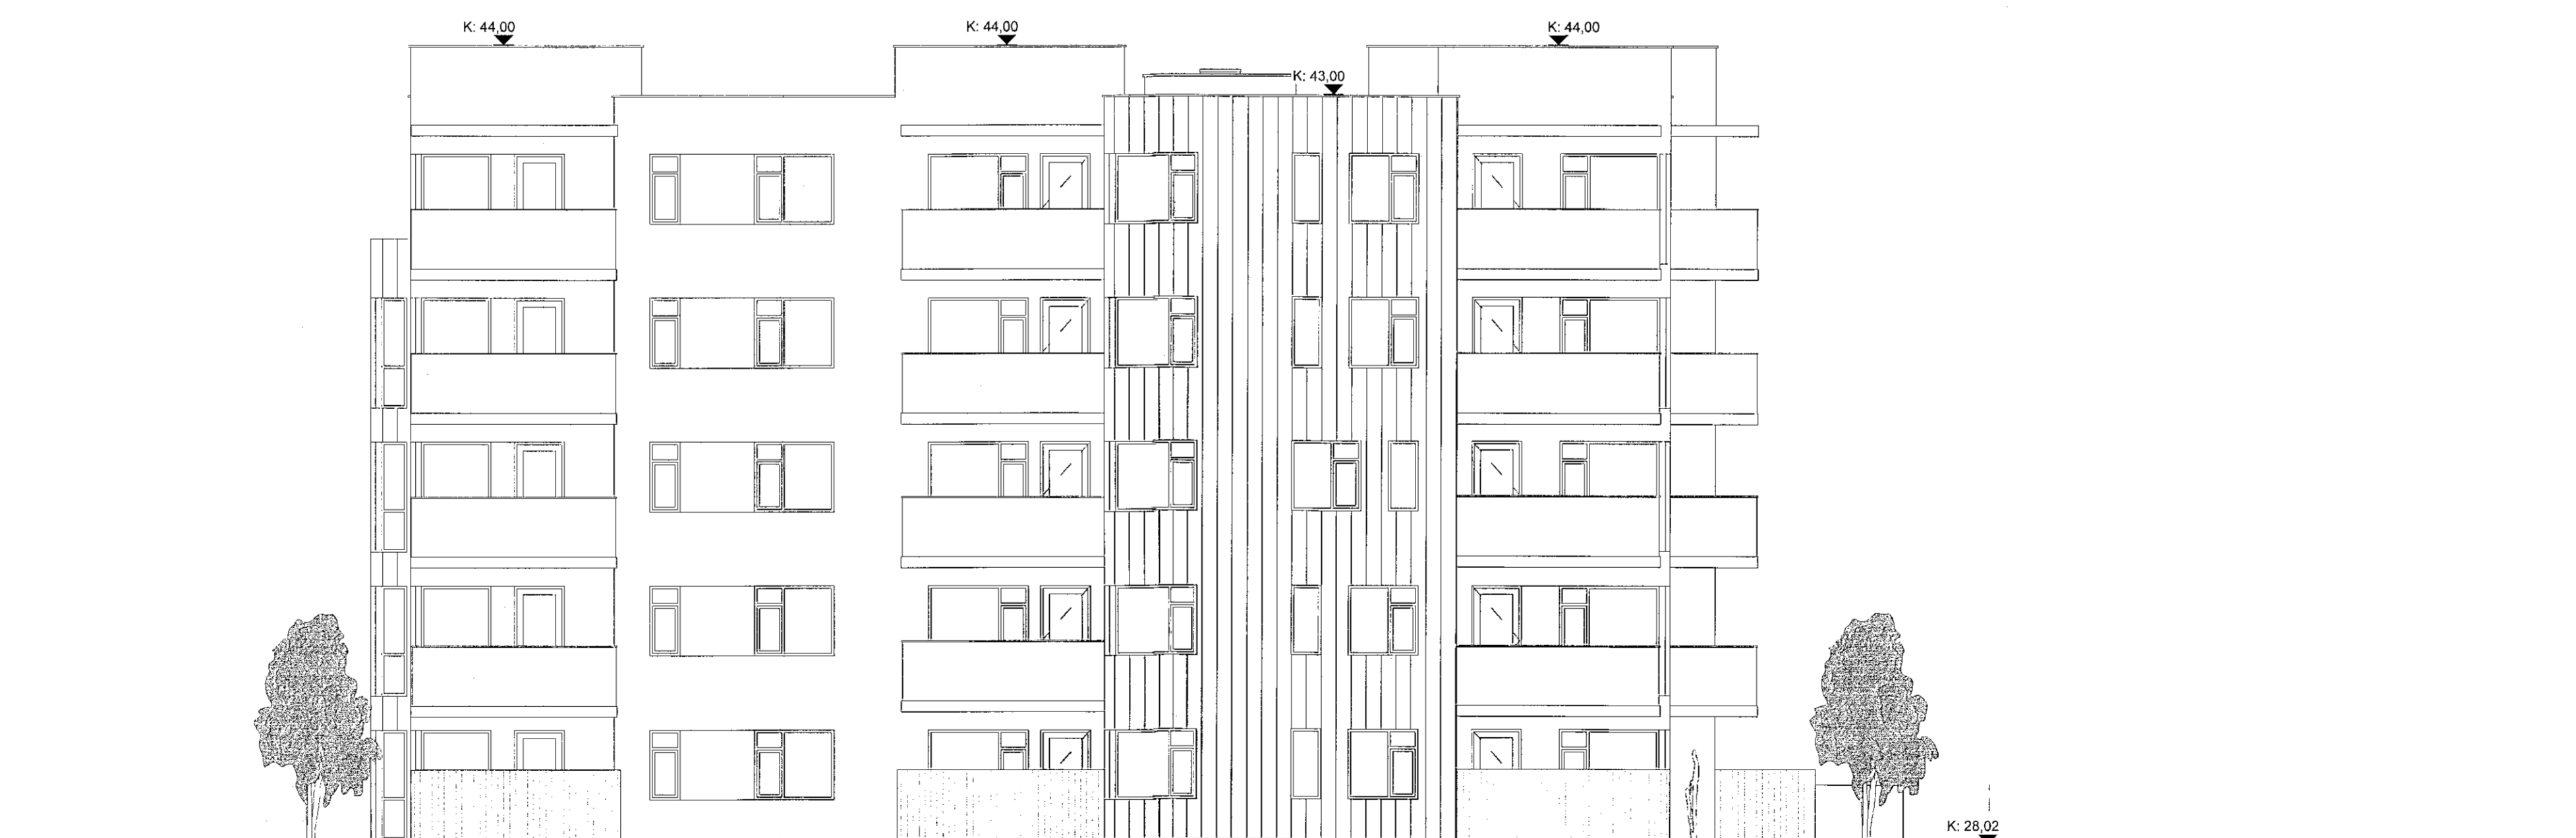

Norður
1 : 100



Suður
1 : 100

breytingar:

S.H.S
17.9.22

Verkefni:
Hringhamar 39 og 41

Aðalteikning

Útlit

Hannað af: GG, AM, NA	Mælikvarði: 1 : 100
Teiknað af: Author	Dagsetning: 30.08.2022
Samþykkt:	

[Signature]

ARCHUS arkitektar

Guðmundur Gunnlaugsson, arkitekt FAÍ
kt: 190554-3419
Archus slf, teiknistofa, Stórhöfða 17,
110 Reykjavík. s: 567 7735 gsm: 898 7894
gg@archus.is - www.archus.is

Yfirfarið af
hepphönnuði
[Signature]
LOTA

A10
Númer

Blasasetur: A1