



skýringar:

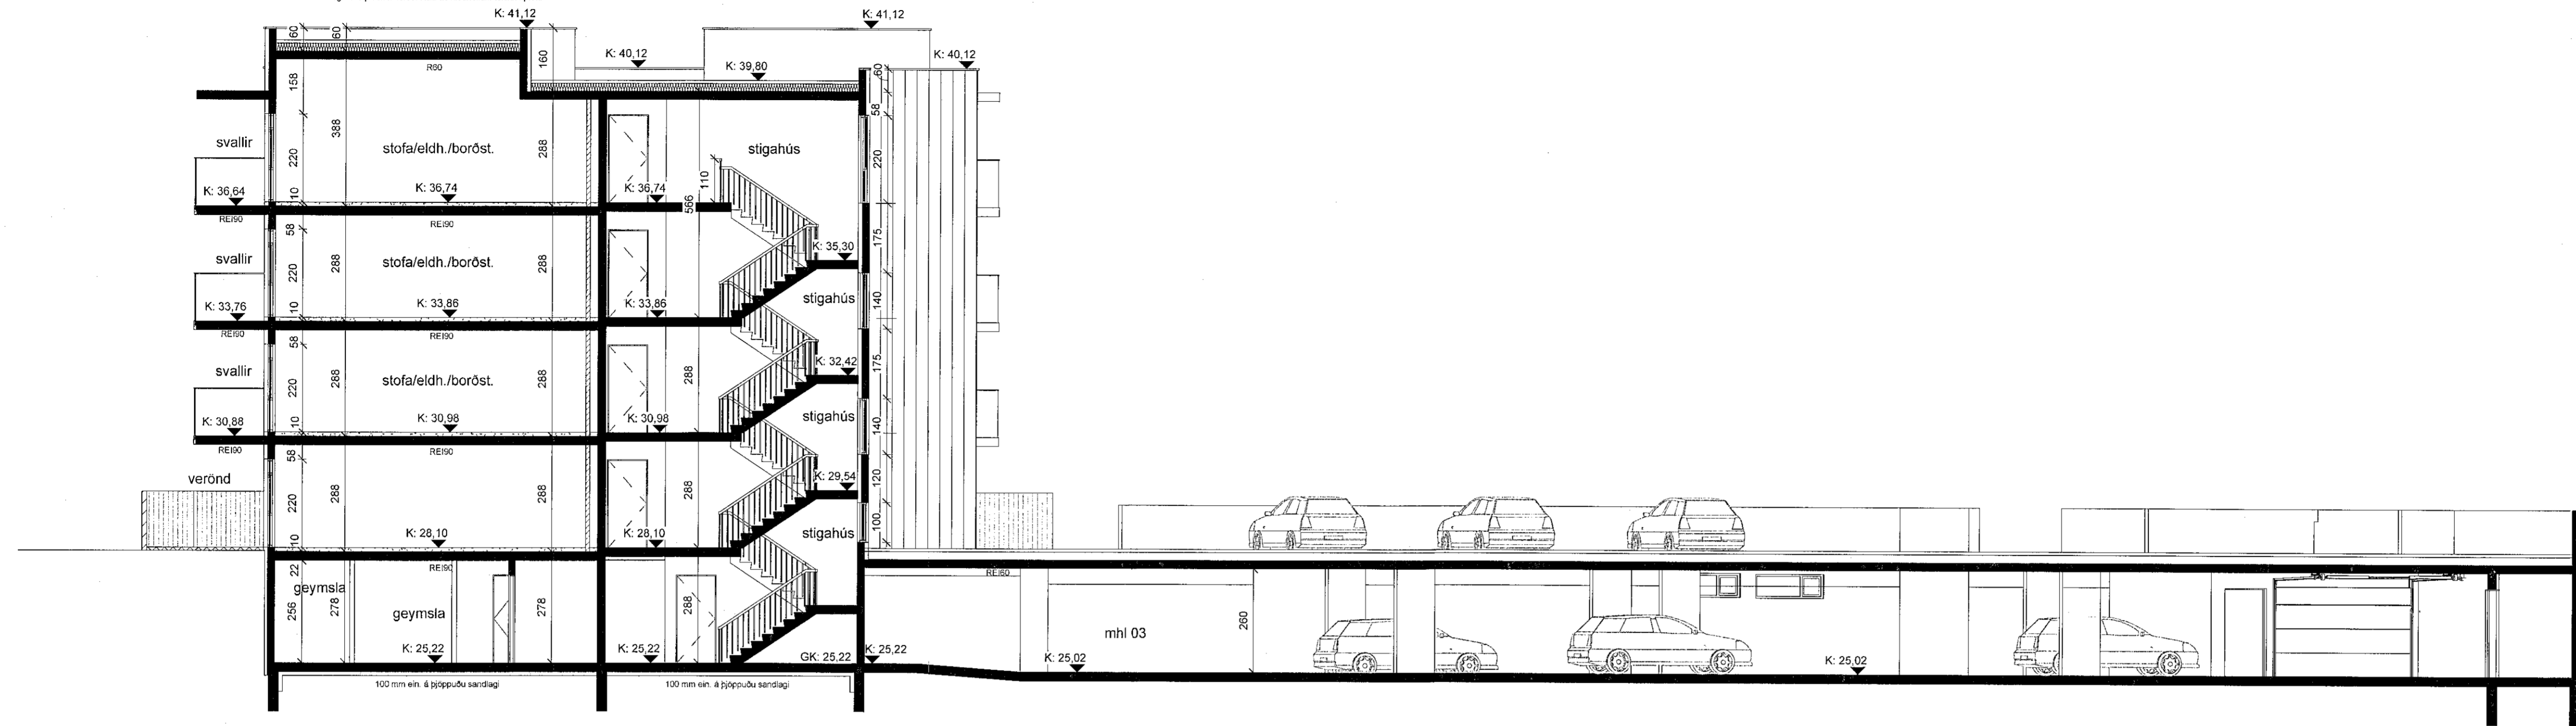

A-A
1:100

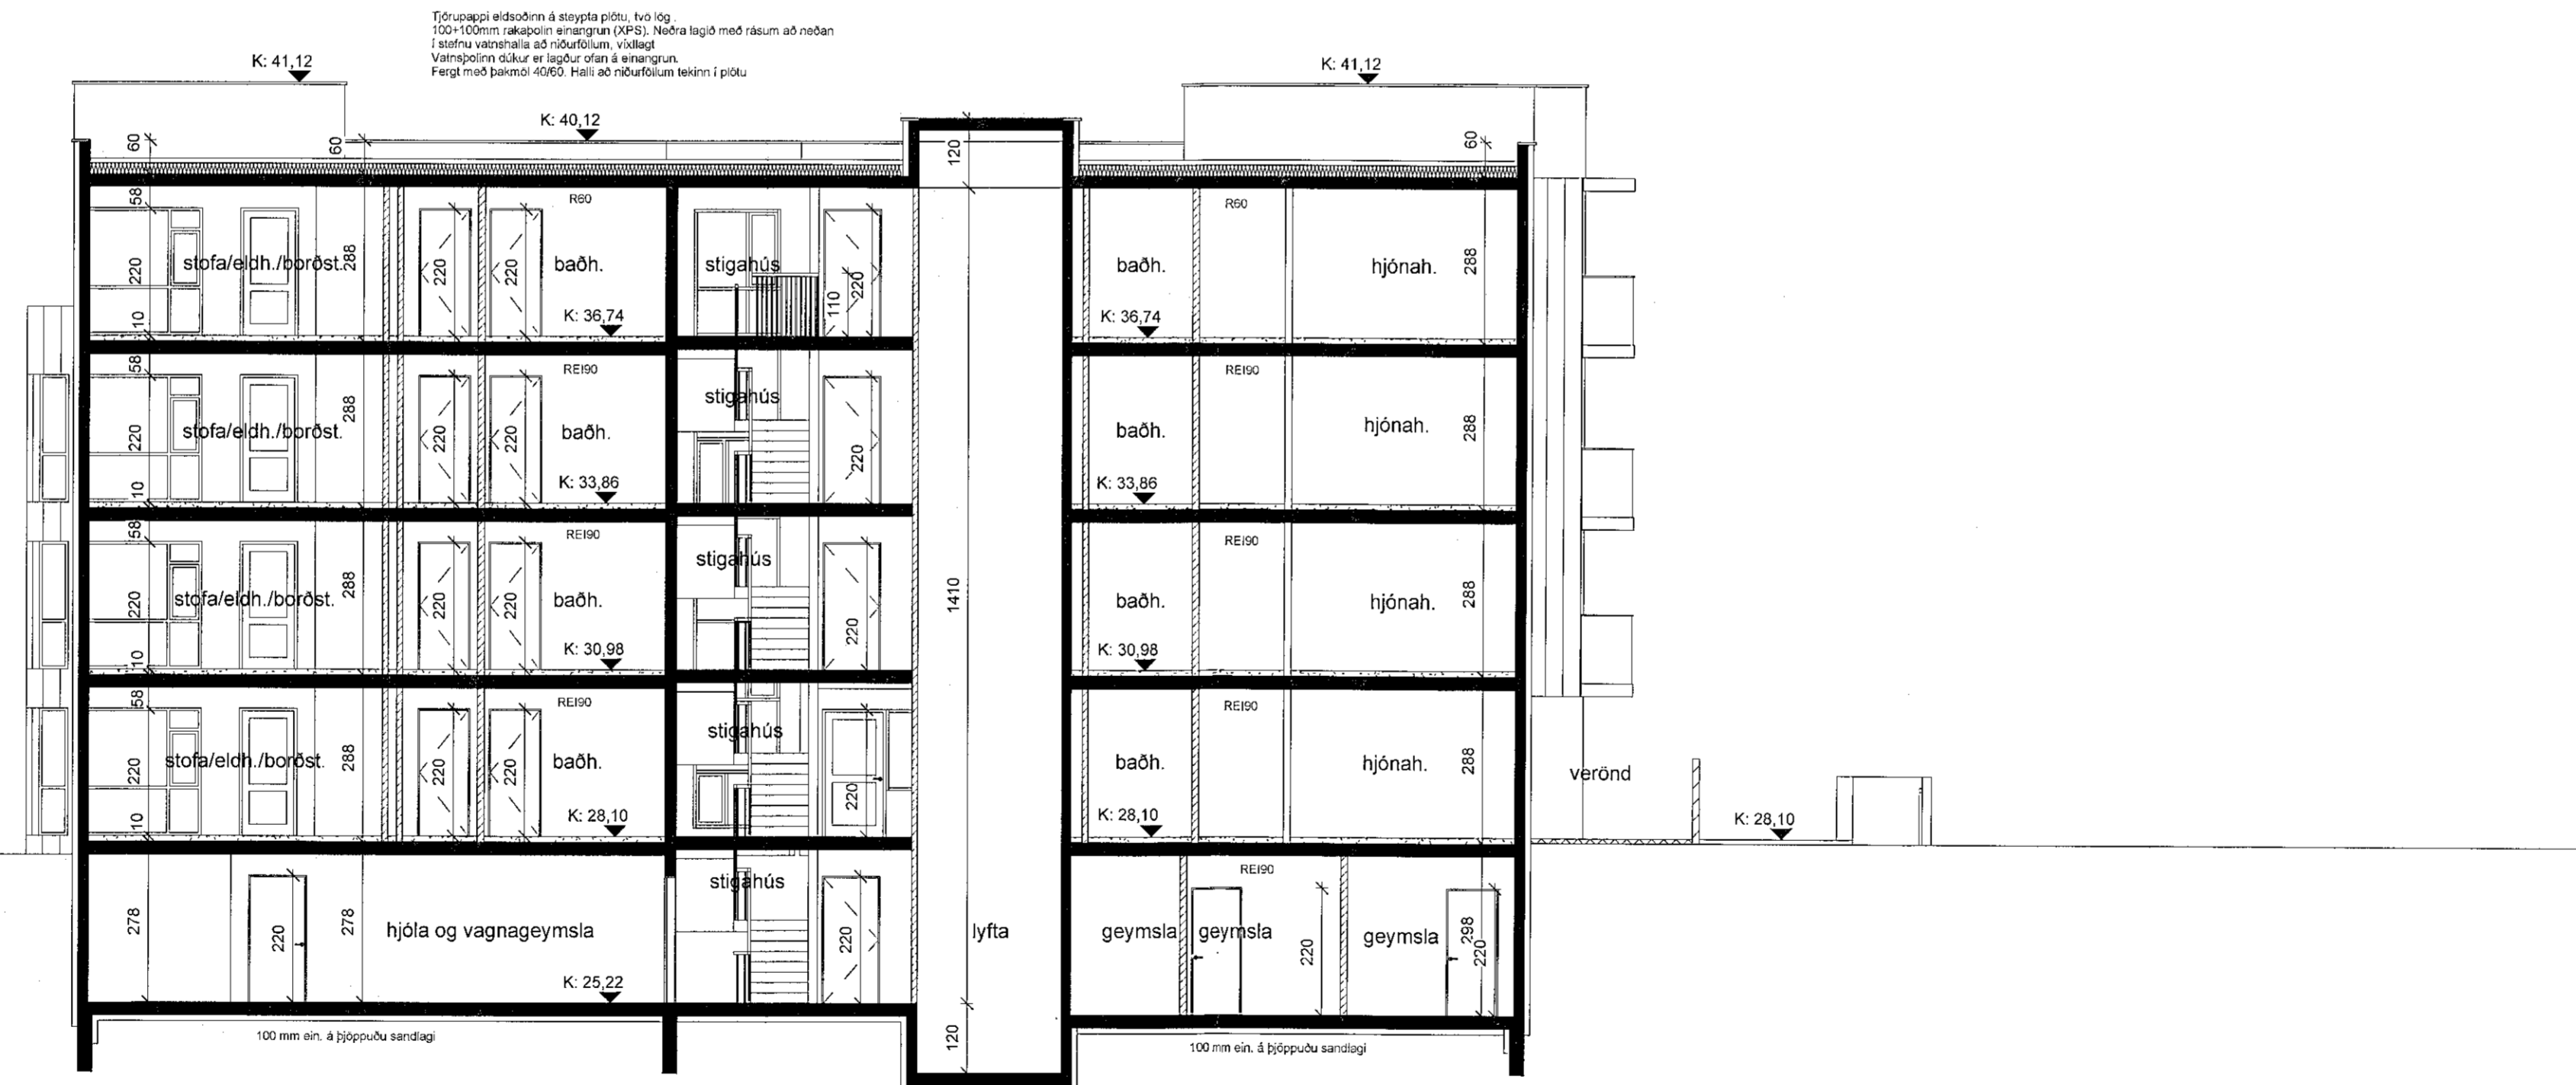

B-B
1:100

breytingar:

SHS
13.9.22

Verkhelt:
Hringhamar 39 og 41
Aðaltekning
snið

Hannað af: GG, AM, NA Mælikvarði: 1:100
Teiknað af: Author Dagsetning: 30.08.2022
Samþykkt:

[Signature]

ARCHUS arkitektar
Guðmundur Gunnlaugsson, arkitekt FAÍ
kt: 190554-3419
Archus sif, teiknistofa, Stórhöfða 17,
110 Reykjavík. s: 567 7735 gsm: 898 7894
gg@archus.is - www.archus.is

Yfirfarið af
heyringarmátt
SIBS
LOTA

A12
Númer