


skýringar:

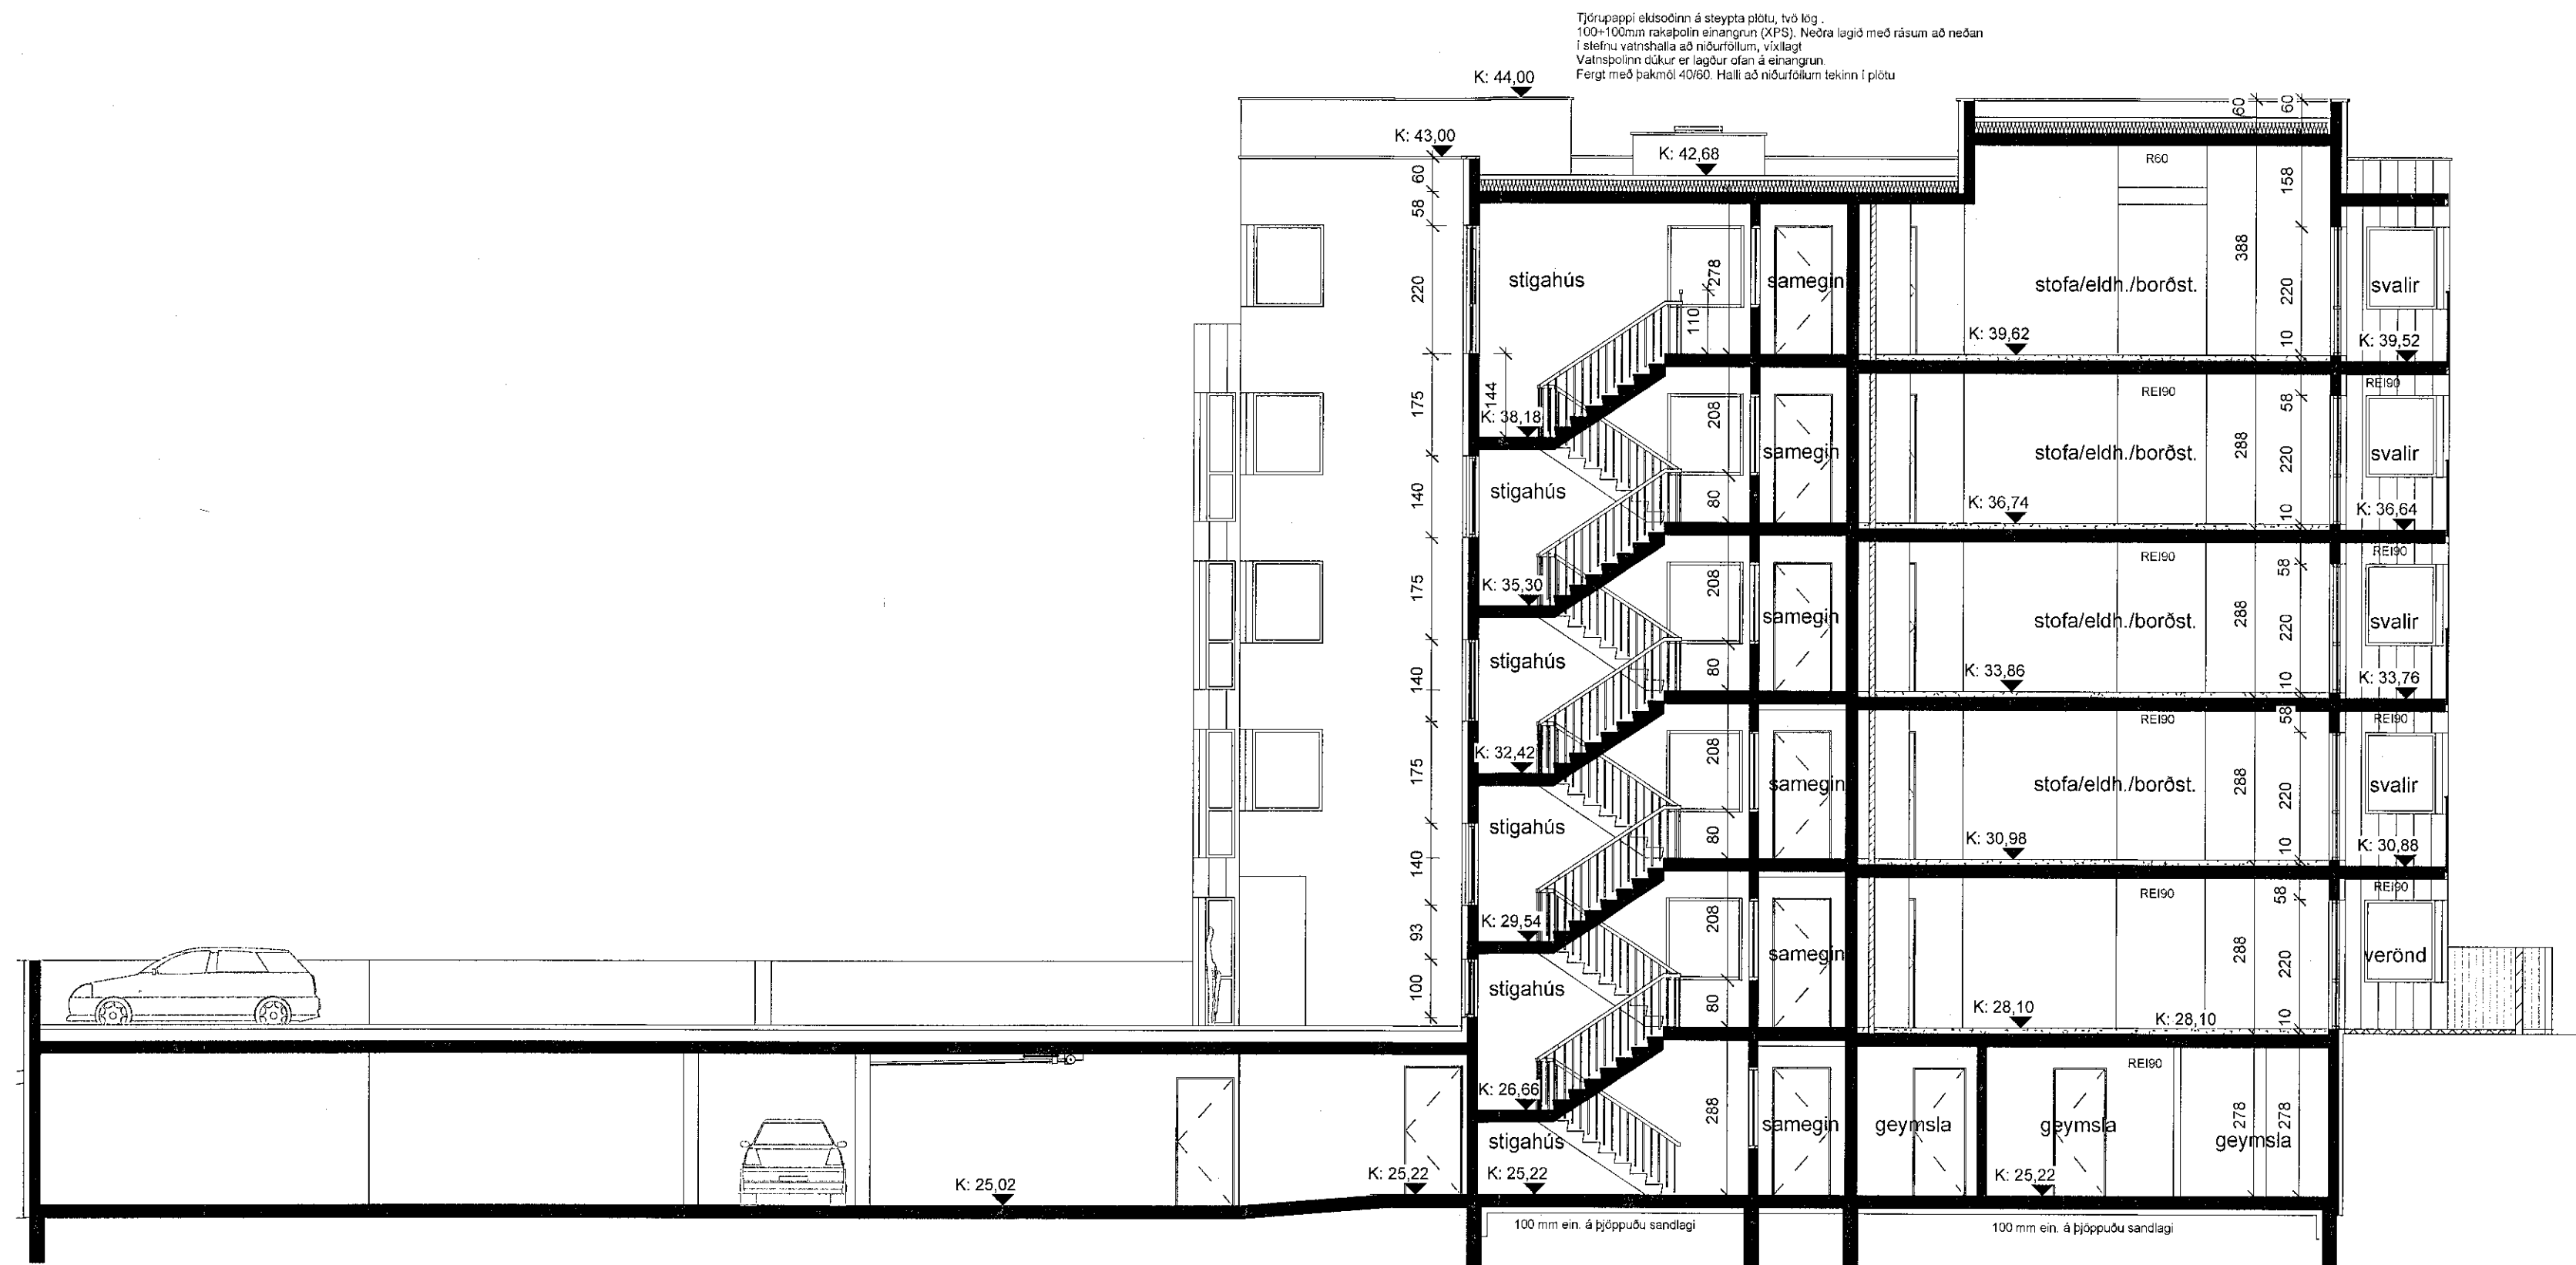

A-A  
1:100



B-B  
1:100

breytingar:

SHS  
13.9.22

Verkefni:  
Hringhamar 39 og 41  
Aðaltekning

snið

Hannað af:	GG, AM, NA	Mælikvarði:	1:100
Teiknað af:	NA	Dagsetning:	30.08.2022

Samþykkt:

ARCHUS arkitektar  
Guðmundur Gunnlaugsson, arkitekt FAÍ  
kt: 190554-3419  
Archus síf, teiknistofa, Stórhöfða 17,  
110 Reykjavík. s: 567 7735 gsm: 898 7894  
gg@archus.is - www.archus.is

