



Samþykkt þann

05. OKT. 2022

Byggingarfullinginn í Hafnarfirði
Selður Þrámsdóttir

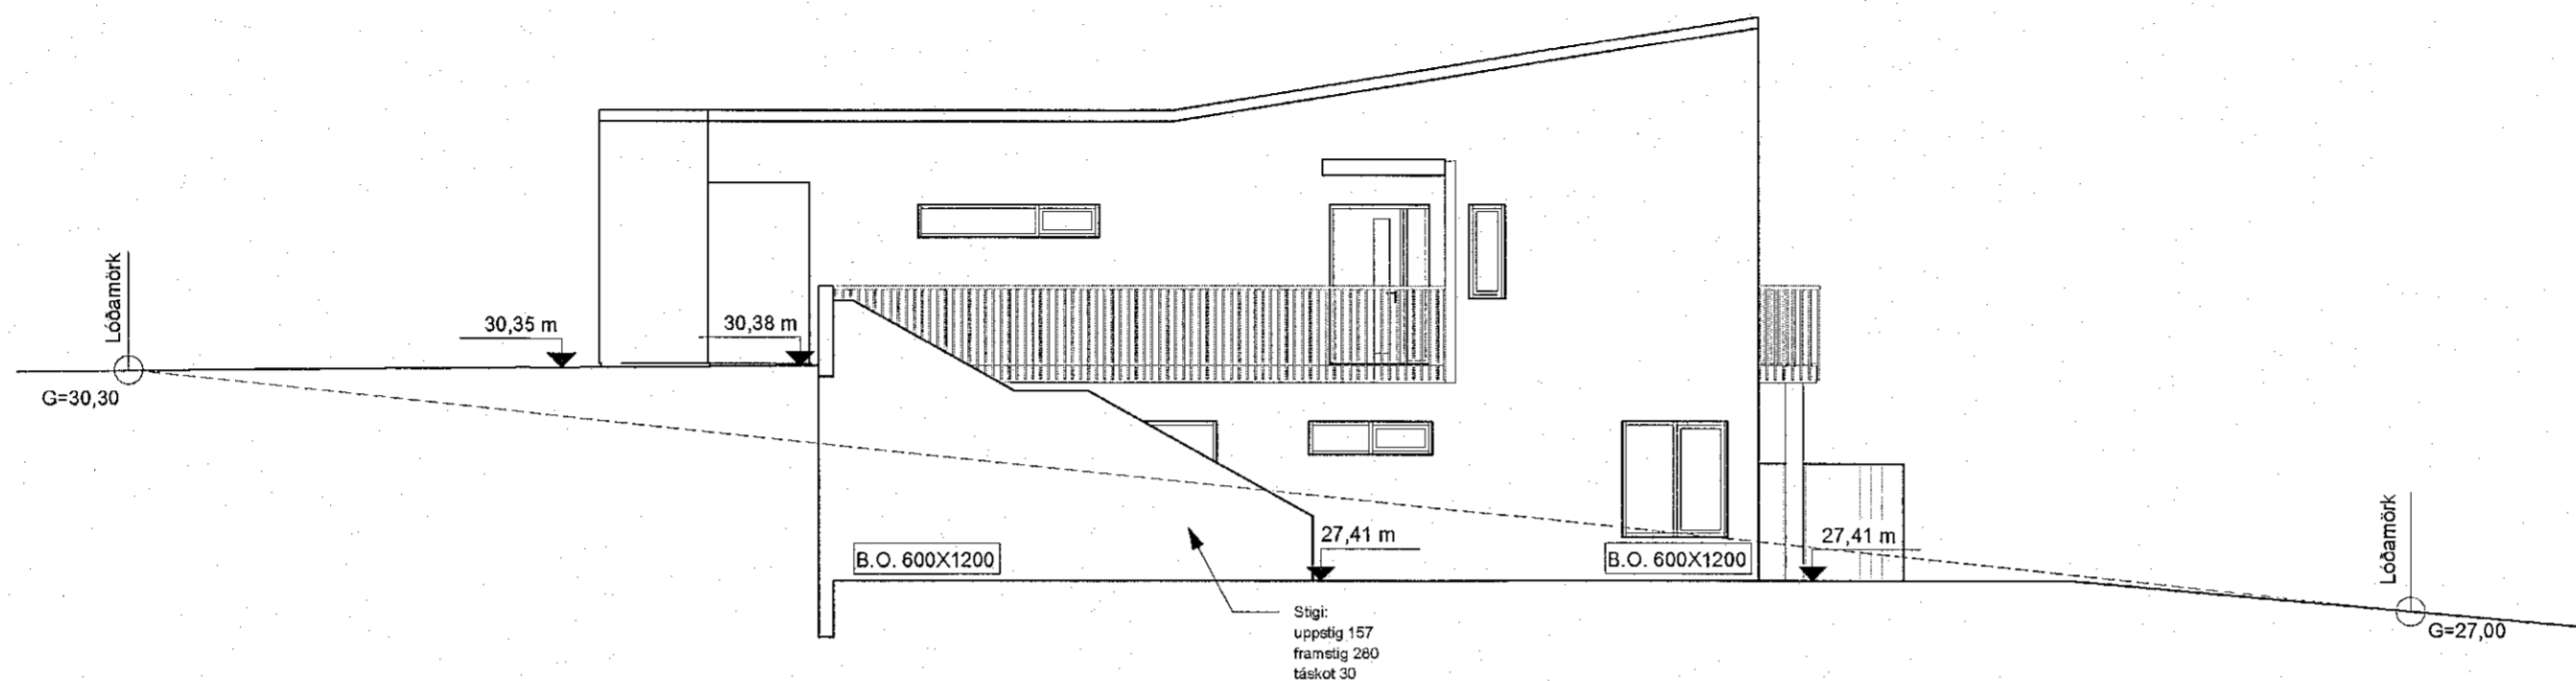

Útlit - norðvestur
 mkv: 1 : 100

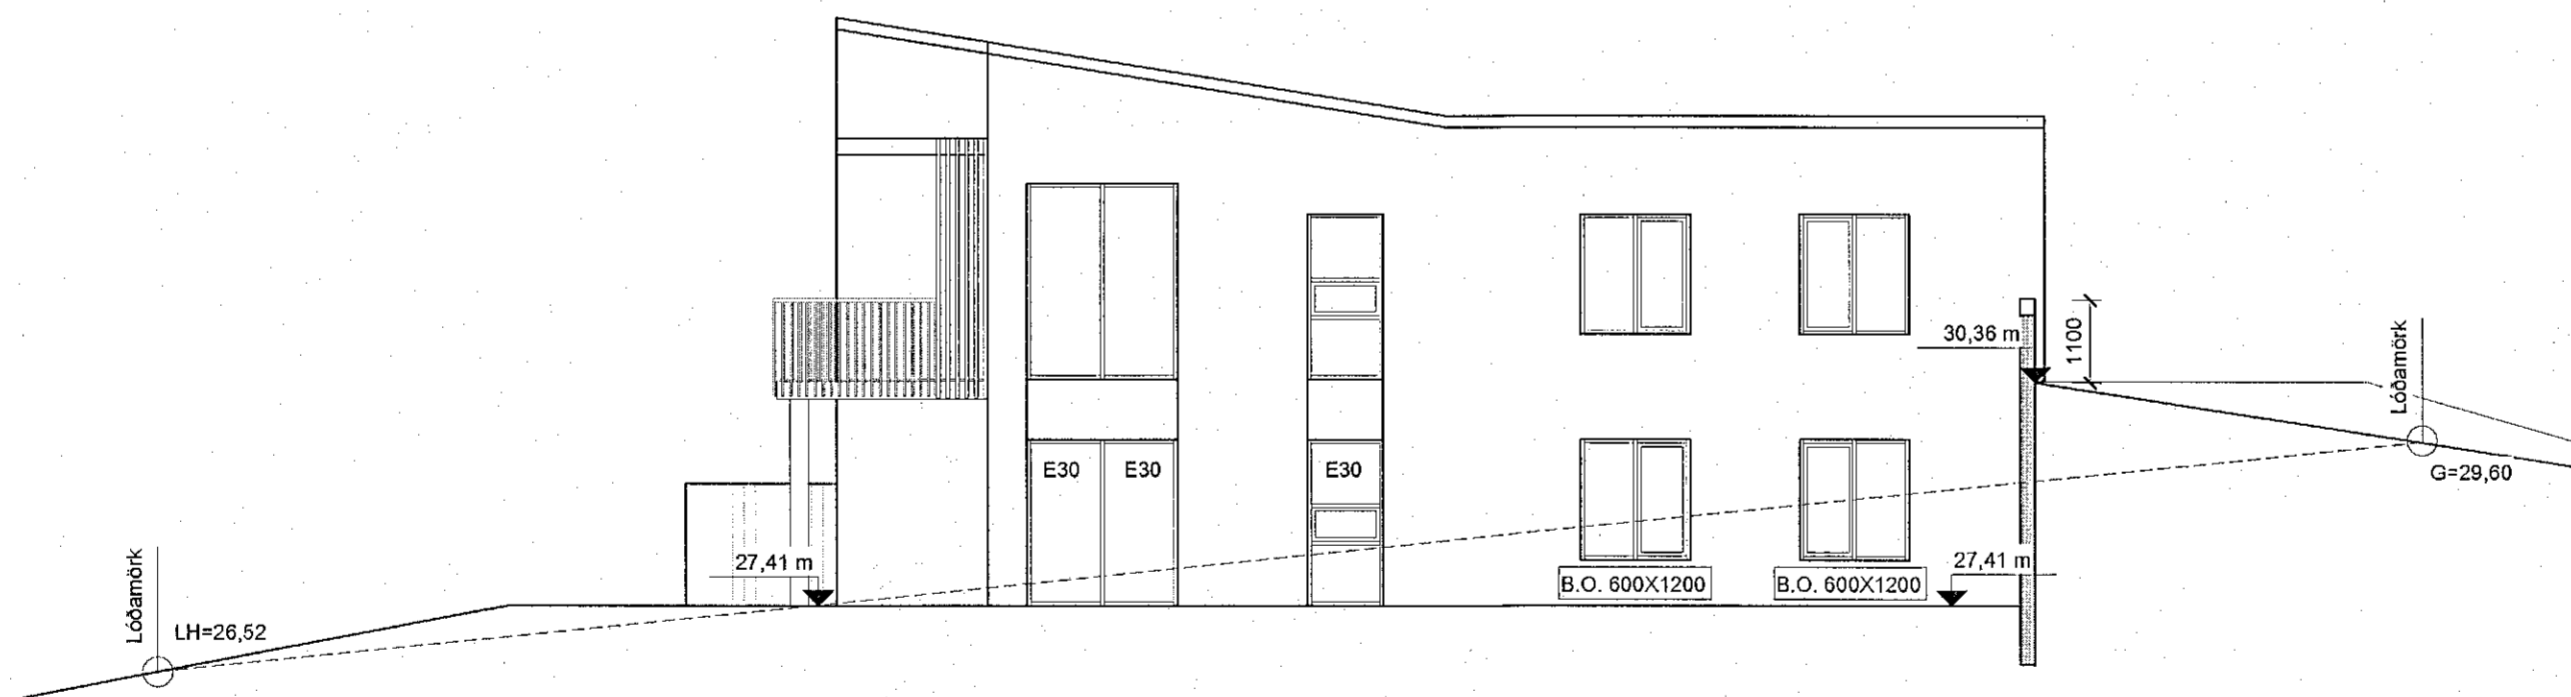

Útlit - suðaustur
 mkv: 1 : 100

SKÝRINGAR

| BREYTING | DAGSETNING | TEIKN. |
|----------|------------|--------|
| e: | | |
| d: | | |
| c: | | |
| b: | | |
| a: | | |

TINNUSKARÐ 12

221 HAFNARFJÖRÐUR
 VERK 21-001
 BLAÐ A3002
ÆDALTEIKNING
 ÚTLIT: NORÐVESTUR OG SUÐAUSTUR

REYKJAVÍK 05-09-2022

| | |
|---------------|---------------------------|
| BREYTT | BREYTING |
| HANNAÐ HB | TEIKNAD HB |
| YFIRFARID JEJ | |
| KVARÐI 1:100 | BLAÐSTÆRD A2 |
| SAMPYKKT | HÖNNUNARSTJÓRI |
| | <i>Selður Þrámsdóttir</i> |
| | Kt. 090982-3549 |

SHS
4.10.22

TEIKNISTOFA ARKITEKTA
 GYLFI GUDJÓNSSON
 OG FÉLAGAR ehf.
 arkitektar faí

VEGMÚLA 2 108 REYKJAVÍK SÍMI 552 8740
 KAUPANGI VIÐ MÝRARVEG 600 AKUREYRI SÍMI 461 5508
 NETFÖNG: gylfi@teikna.is, arni@teikna.is VEFFANG: teikna.is