



Snið D-D
mkv: 1 : 100

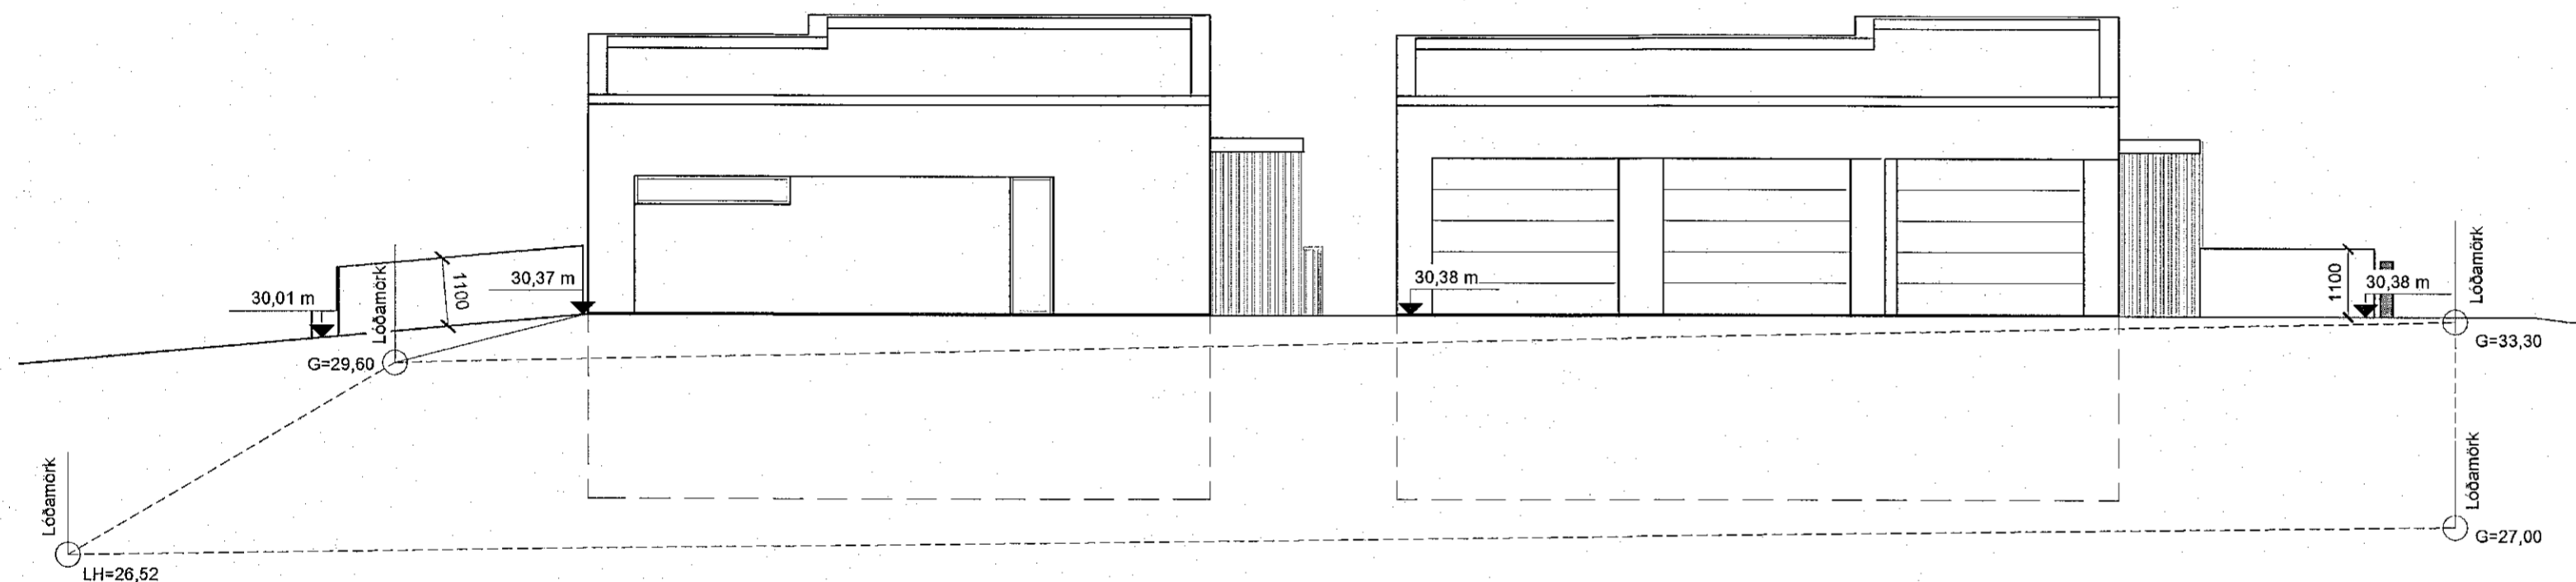

Útlit - norðaustur
mkv: 1 : 100

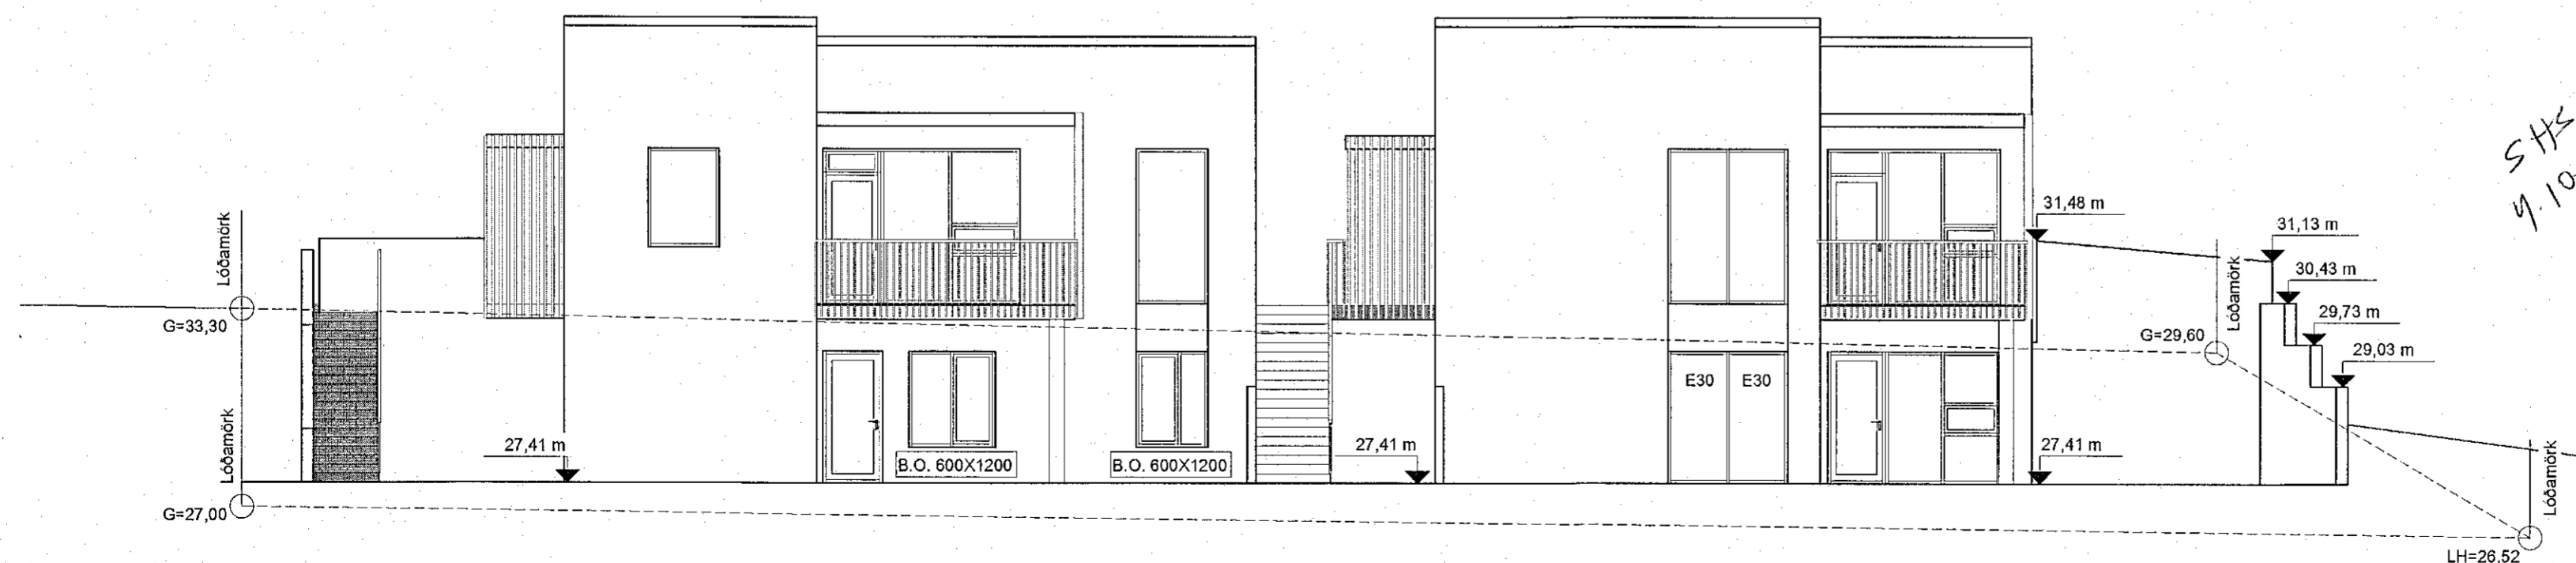

Útlit - suðvestur
mkv: 1 : 100

Sambykkt þann
05. OKT. 2022

Byggingarritun og Flaknarfróð
Sölun Þorvaldur

SKÝRINGAR

BREYTING	DAGSETNING	TEIKN.
e:		
d:		
c:		
b:		
a:		

TINNUSKARÐ 12
221 HAFNARFJÖRÐUR

VERK 21-001
BLAÐ A3001

ADALTEIKNING
SNIÐ D-D OG ÚTLIT:
NORÐAUSTUR OG SUÐVESTUR

REYKJAVÍK 05-09-2022

BREYTT	TEIKNAD HB	YFIRFARID JEJ
KVARDI 1:100	BLADSTÆRD A2	
SAMÞYKKT	HÖNNUNARSTJÓRI Jóhanna Ólafur Jónsson Kt. 090982-3549 JEJ	

TEIKNISTOFA
ARKITEKTA
GYLFI GUDJÓNSSON
OG FÉLAGAR ehf.
arkitektar faf

VEGMÚLA 2 108 REYKJAVÍK SÍMI 552 8740
KAUPANGI VIÐ MÝRARVEG 600 AKUREYRI SÍMI 461 5508
NETFÓNG: gylfi@teikna.is, arni@teikna.is VEFFANG: teikna.is