



Snið - A-A
mkv: 1 : 100

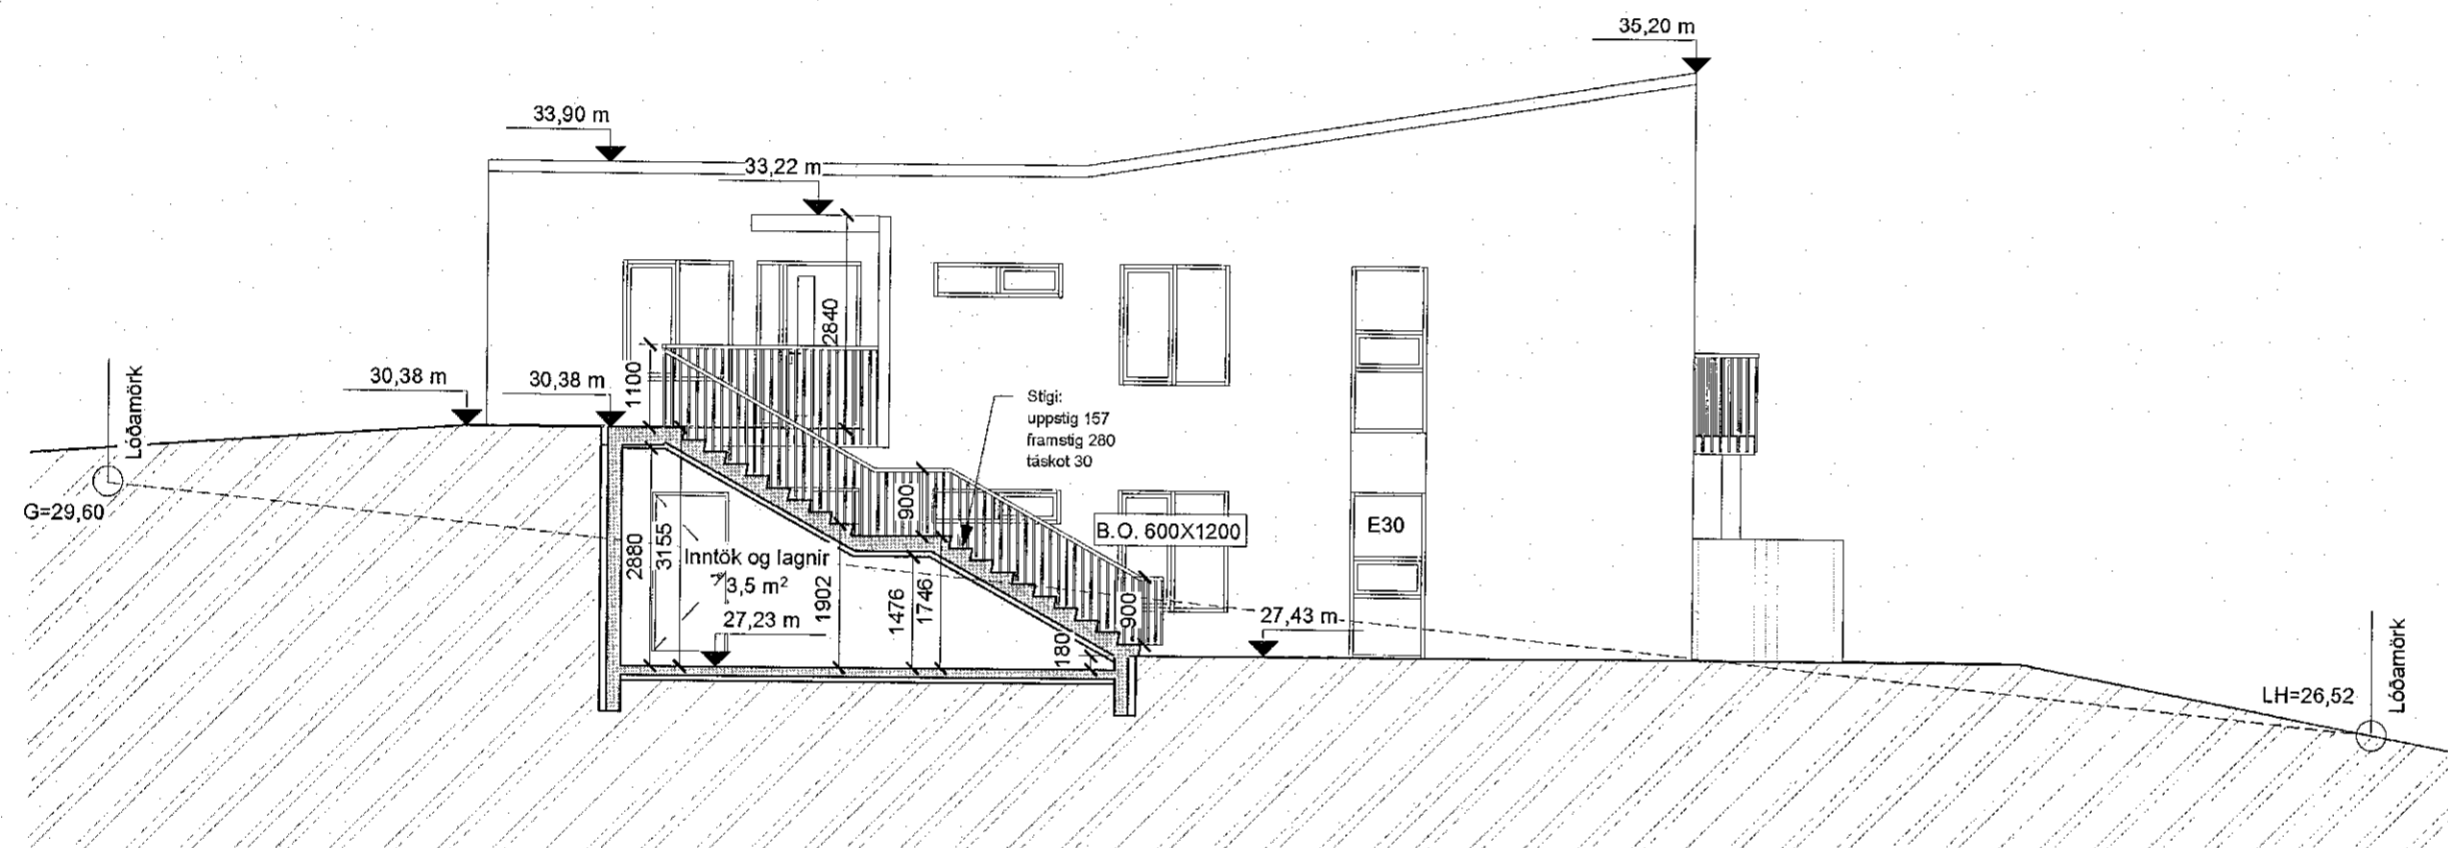

Snið B-B
mkv: 1 : 100

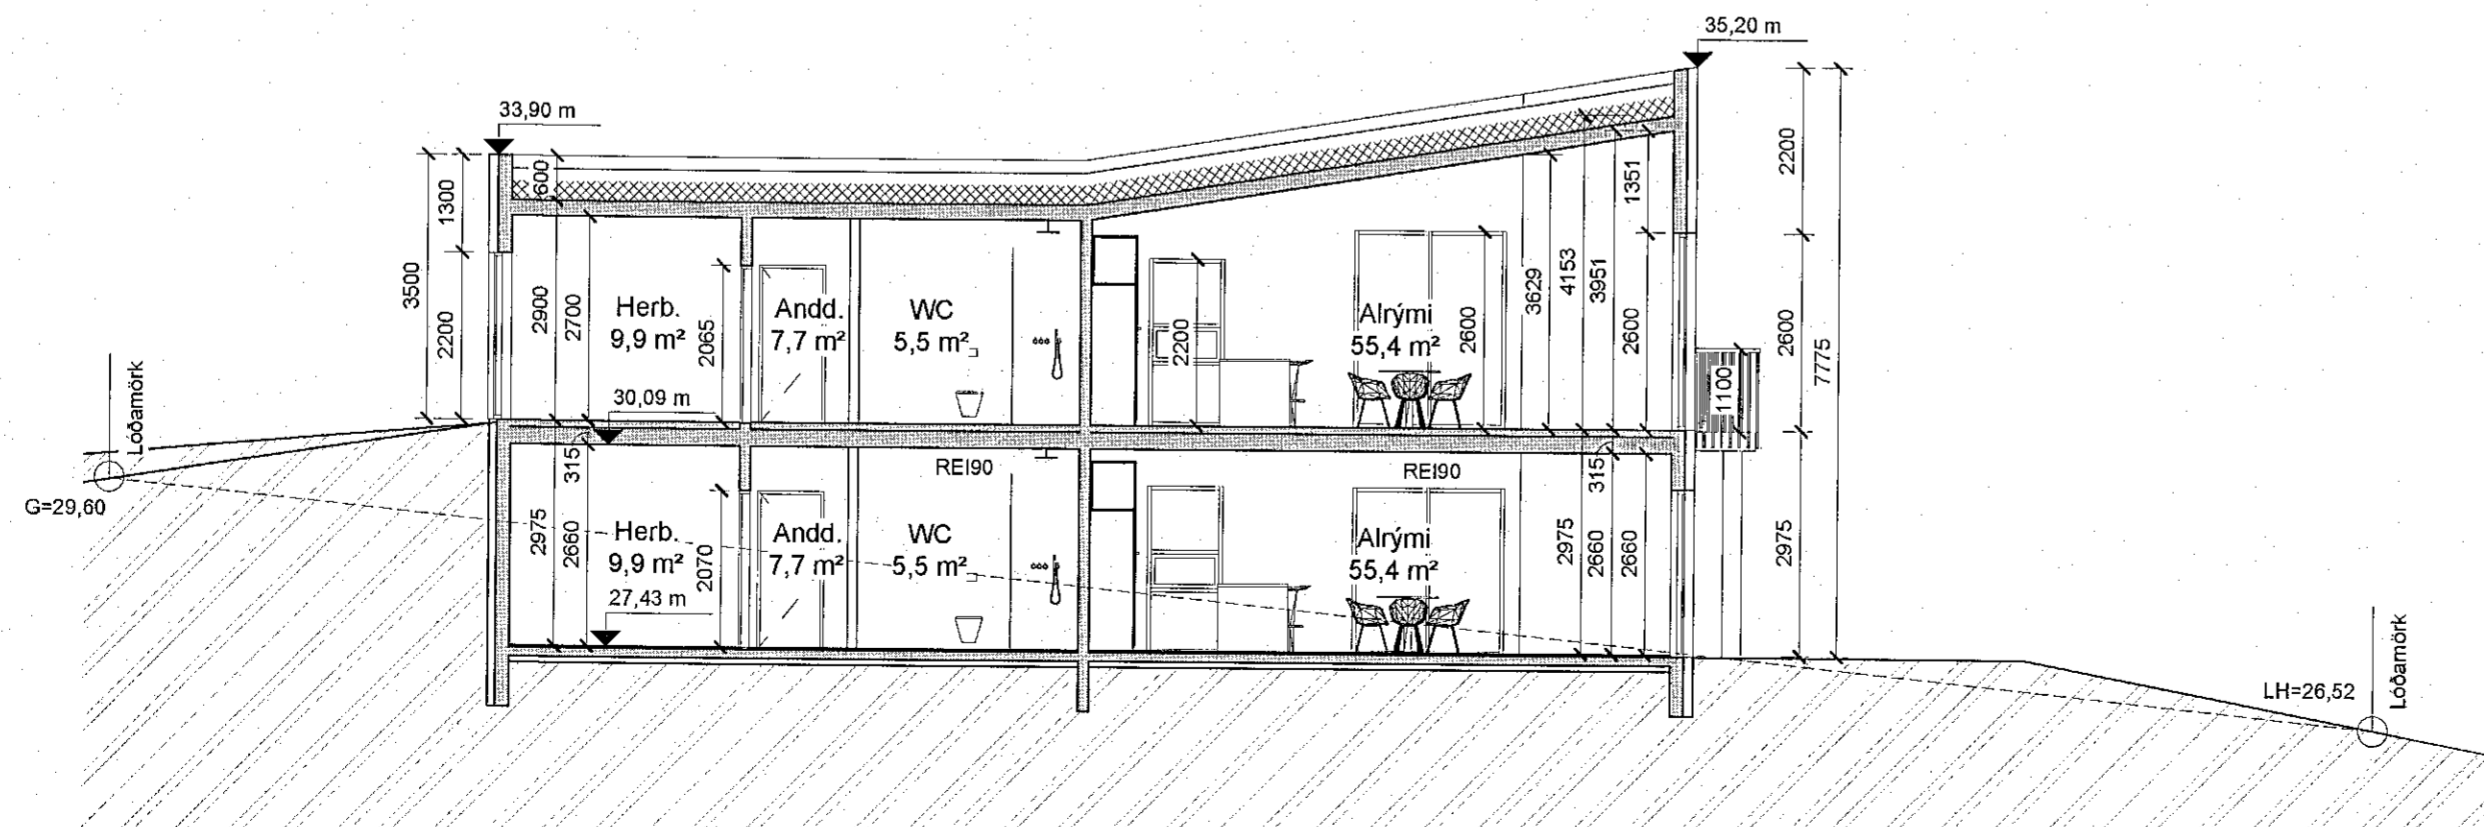

Snið C-C
mkv: 1 : 100

Sampykkt þann
05. OKT. 2022
Byggingunnið er í Hafnarfirði
Sölva Þórunn

SKÝRINGAR

BREYTING	DAGSETNING	TEIKN.
e:		
d:		
c:		
b:		
a:		

TINNUSKARÐ 12
221 HAFNARFJÖRÐUR
VERK 21-001
BLAÐ A2001

AÐALTEIKNING
SNIÐ A-A, B-B OG C-C

REYKJAVÍK 05-09-2022

BREYTT	BREYTING
HANNAÐ HB	TEIKNAD HB
YFIRFARID JEJ	
KVARDI 1:100	BLADSTÆRD A2
SAMPYKKT	HÖNNUNARSTJÓRI
	<i>Sölva Þórunn</i>
	Kt. 090982-3549 JEJ

TEIKNISTOFA
ARKITEKTA
GYLFI GUDJÓNSSON
OG FÉLAGAR ehf.
arkitektar faf

VEGMÚLA 2 108 REYKJAVÍK SÍMI 552 8740
KAUPANGI VIÐ MÝRARVEG 600 AKUREYRI SÍMI 461 5508
NETFÓNG: gylfi@teikna.is, arni@teikna.is VEFFANG: teikna.is

SHS
4.10.22