


SKURÐMYND A-A
MKV 1:100

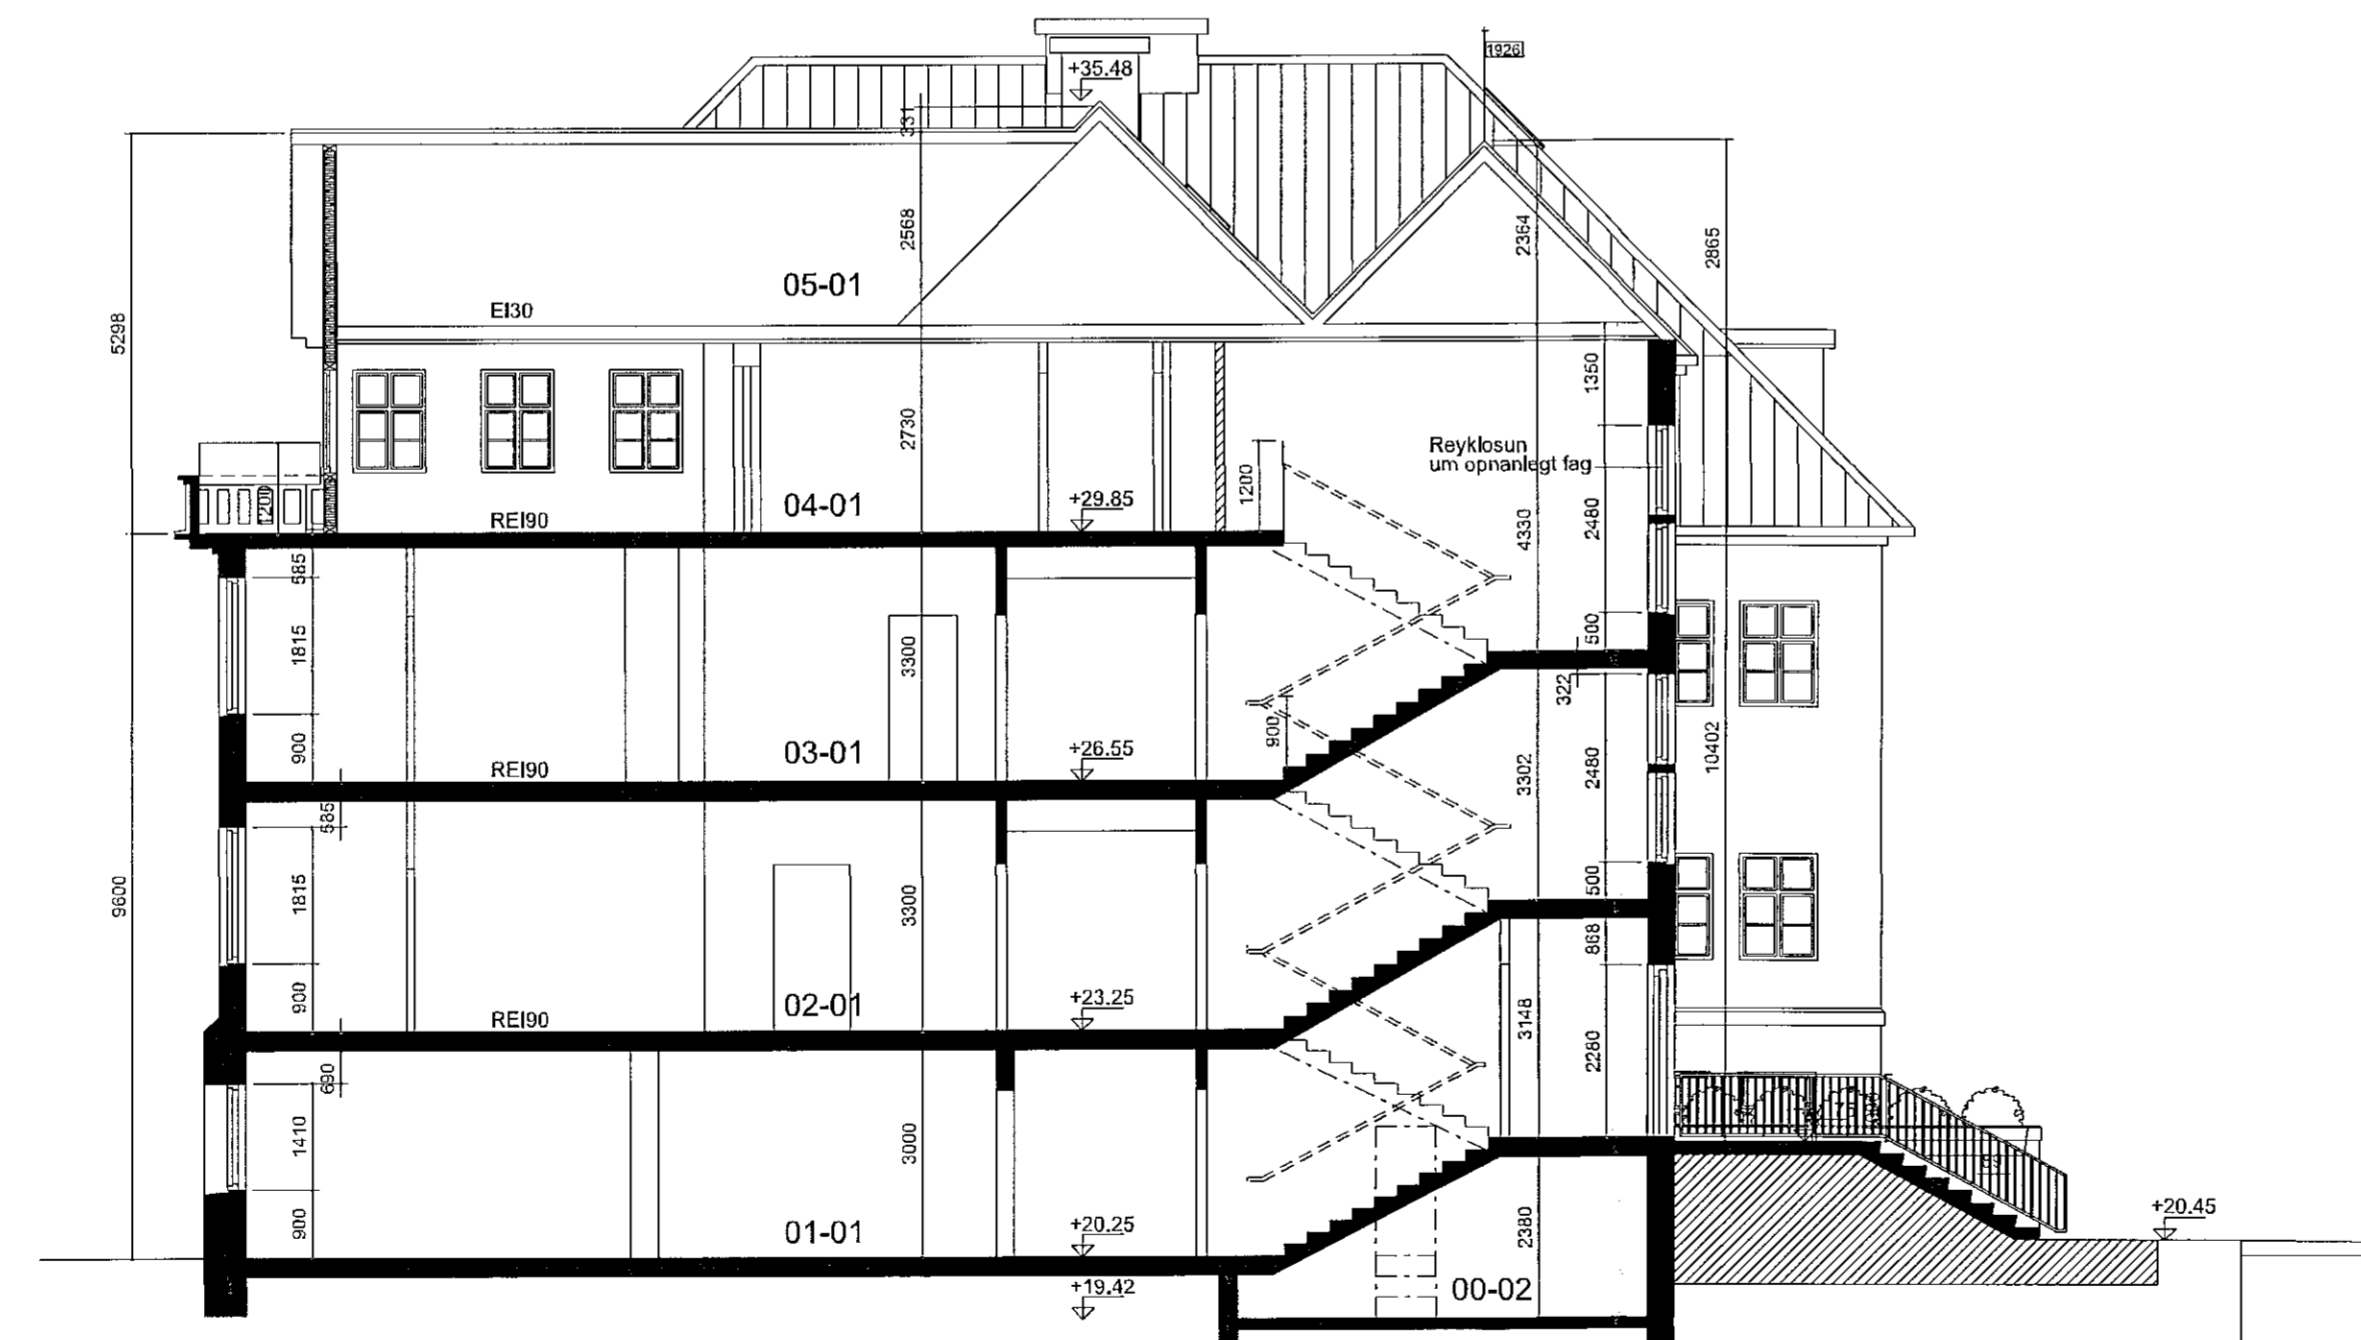

SKURÐMYND B-B
MKV 1:100

SKÝRINGAR:

Digitally signed by
Sigrún Björnsdóttir
DN: cn=Sigrún Björnsdóttir,
o=VA Arkitektar, ou=VA Arkitektar,
email=sigrun@vaarkitektar.is,
c=IS
Reason: I am the author
of this message.
Loc: 2021.09.20
09:43Z

Endurskoðun:	Dagur:	Tekin:	VMT:
B:			
A: Flötastígl 4. Hæð	06.09.2021	KMK	

Suðurgata 41
220 Hafnarfjörður

STADGREINIR 1400-1-84700410
VERKKAUPLI: Hafnarjarðarbær
KENNITALA VERKKAUPLA: 590169-7579

ADALTEIKNING

EFNI: SKURÐMYNDIR A-A OG B-B
MÆLIKVARDI: 1:100
FRUMSTÆRD BLADS: A1
TEIKNAD: KMK
YFIRFARIÐ: IC
DAGSETNING ÚTGAFU: 15.01.2021
VERKNR: 1813
TEIKN. NR: 107
ENDURSK.: A

VA ARKITEKTAR
bergarmúli 6
105 Reykjavík
Sími: 450400-3510
Sími: 530 6990
Sími: 530 6991
vaarkitektar@vaarkitektar.is
www.vaarkitektar.is

HÖNNUNARSTJÓRI OG
ADALHÖNNUNÐUR: *Kaflingur*
Sími: 4405665949

Tiltekið þessi er gefin til að undirbúa myndir fyrir hönd eigenda höfundaröð. VA Arkitektar átt
fyrirvara og ekki áttá með neðrum hætti, að hluti þiðs í heild sinni sé skilgrip þess höfundar.