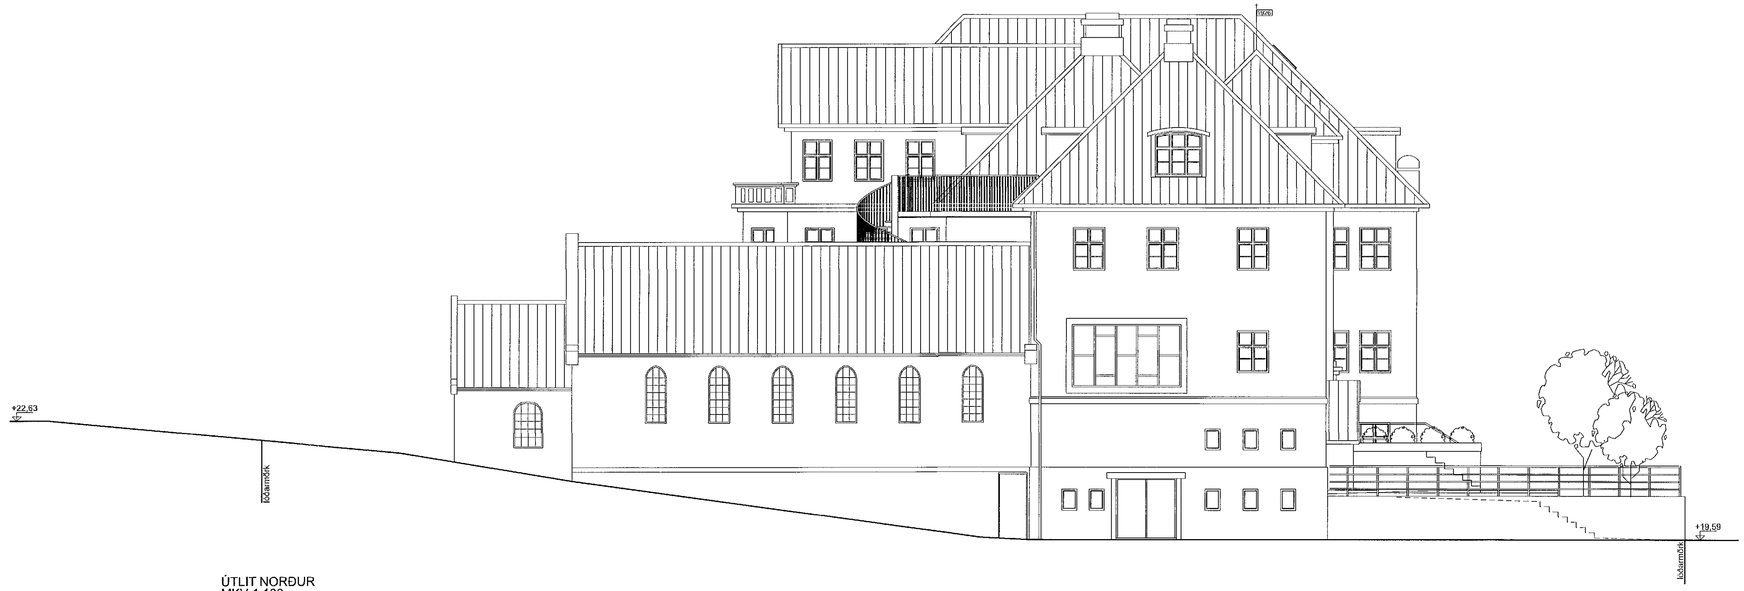

ÚTLIT NORÐUR
MKV 1:100

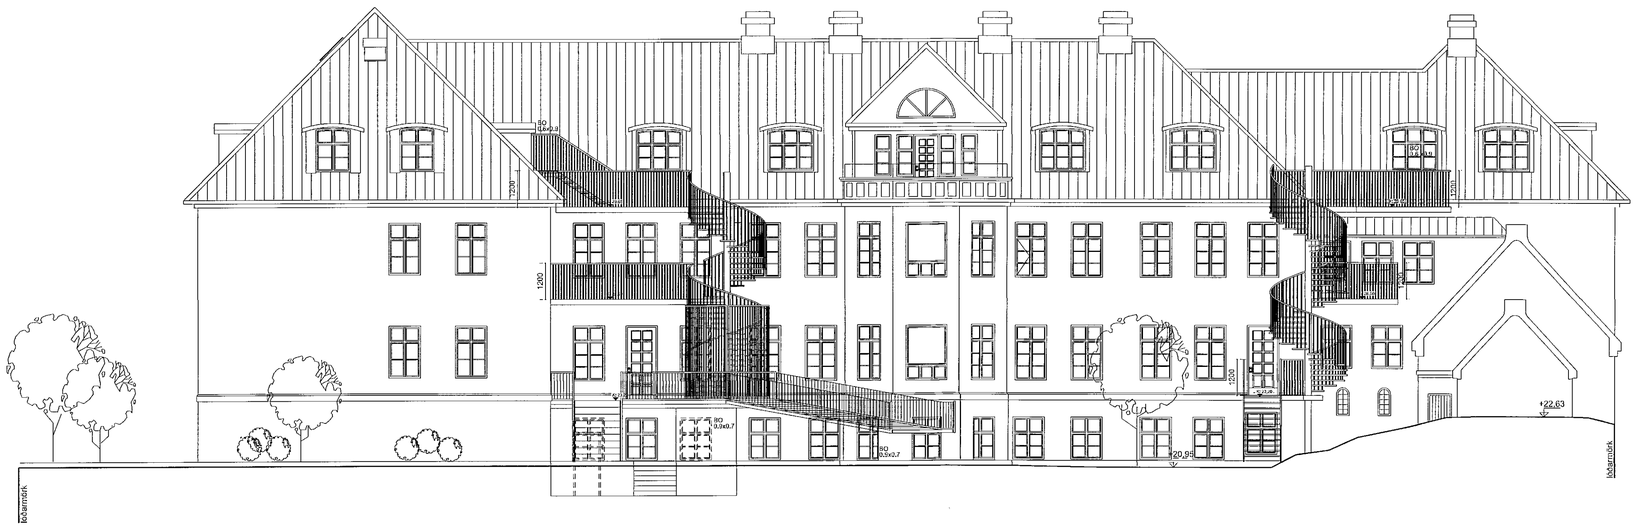

ÚTLIT AUSTUR
MKV 1:100

Samþykkt þann
20. OKT. 2021
Byggingarfulltrúinn í Hafnarfirði

Digitally signed by Gunnar H Kristjansson
DN: cn=Gunnar H Kristjansson
Reason: I am the author of this document
Location:
Date: 2021-09-20 09:43Z

Endurskoðun:	Dags:	Teikn	Yfirf.
B:			
A: Flóttastígi 4. hæð, Varaaflsstöð fjarl.	06.09.2021	KMK	

Suðurgata 41
220 Hafnarfjörður

STAÐGREINIR	1400-1-84700410
VERKKAUPI:	Hafnarfjarðarbær
KENNITALA VERKKAUPA:	590169-7579

AÐALTEIKNING

EFNI:	ÚTLITSMYNDIR NORÐUR OG AUSTUR HLIÐAR		
MÆLIKVARÐI:	1: 100		
FRUMSTÆRÐ BLAÐS:	A1		
TEIKNAÐ:	KMK	VERKNR:	1813
YFIRFARIÐ:	IC	TEIKN. NR:	109
DAGSETNING ÚTGÁFU:	15.01.2021	ENDURSK.:	A

VA ARKITEKTAR
borgartún 6
105 reykjavík
kt: 450489-3510
sími: 530 6990
fax: 530 6991
vaarkitektar@vaarkitektar.is
www.vaarkitektar.is

HÖNNUNARSTJÓRI OG ÚTGEFANDI: Karl Magnús Karlsson nr. 1405665949

Teikning þessi er gefin út af undirituðum fyrir hönd eigenda höfundaréttar, VA Arkitektar ehf
Teikninguna má ekki afrita með neinum hætti, að hluta til eða í heild án skriflegs leyfis höfundar.