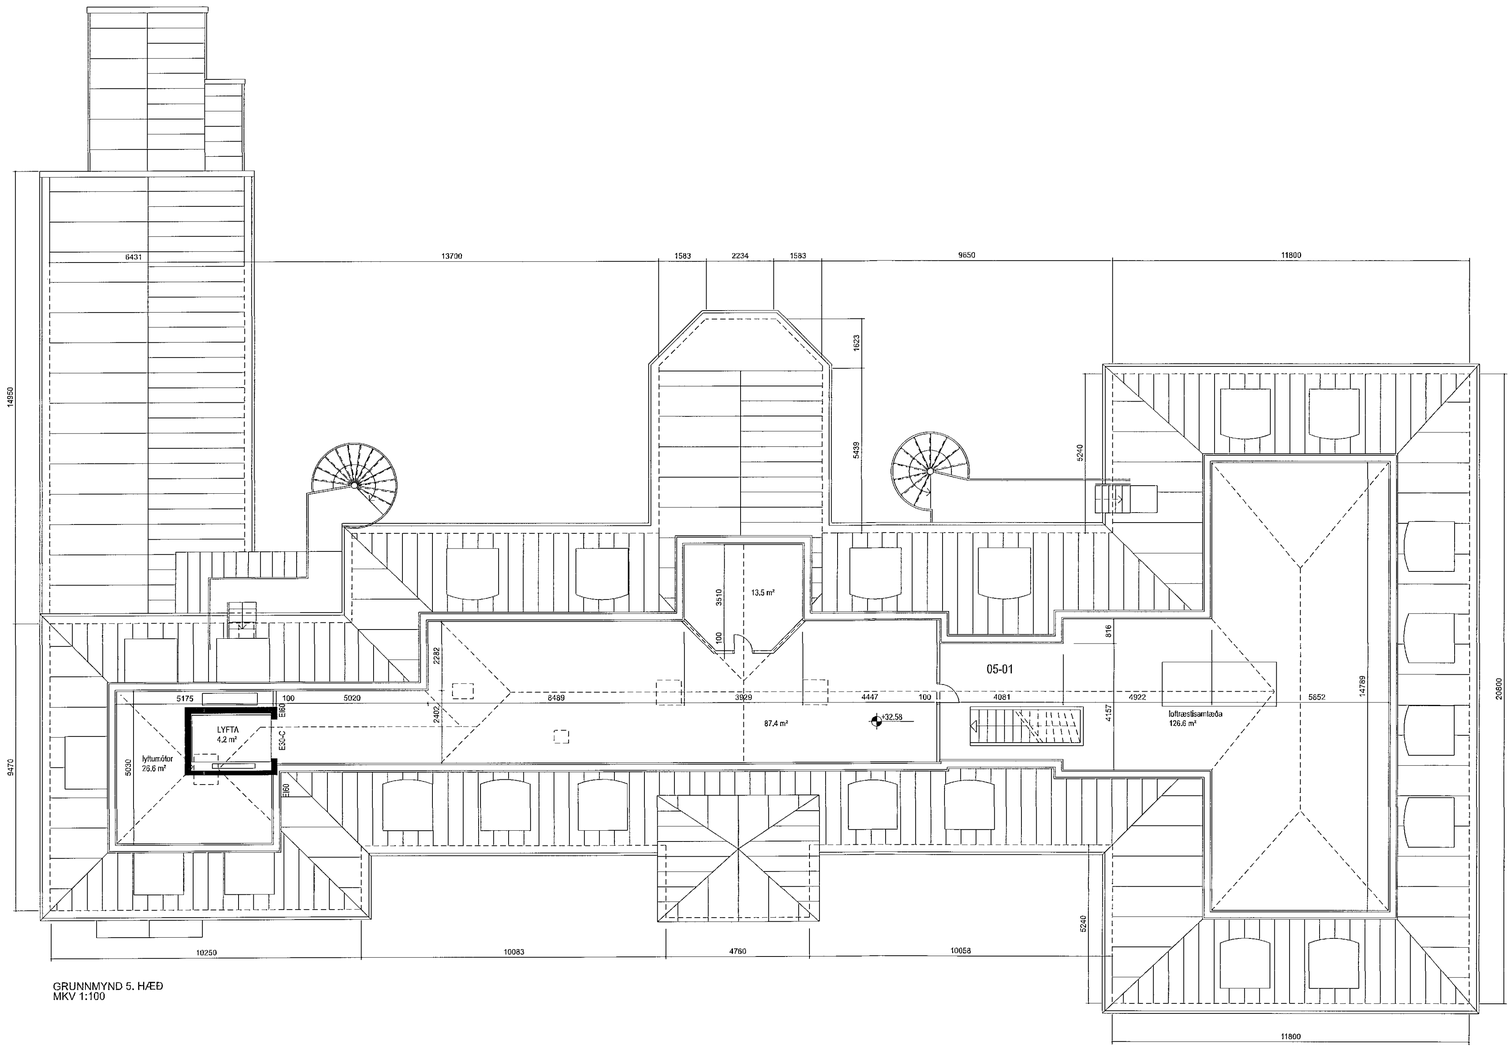

GRUNNMYND 5. HÆÐ
MKV 1:100

Samþykkt bann
20. OKT. 2021
Byggingarfulltrúinn í Hafnarfirði

SKÝRINGAR:

Sjfs 7.10.2021

Digitally signed by Gunnar H Kristjansson
DN: cn=Gunnar H Kristjansson, gn=Gunnar H Kristjansson, c=IS
Iceland HS Iceland c=Brunahönnun sf, e=brunahonnun@brunahonnun.com
Reason: I am the author of this document
Location:
Date: 2021-09-20 09:42Z

Endurskoðun:	Dags:	Teikn	Yfirf.
B:			
A:			

Suðurgata 41
220 Hafnarfjörður

STAÐGREINIR	1400-1-84700410
VERKKAUPI:	Hafnarfjarðarbær
KENNITALA VERKKAUPA:	590169-7579

AÐALTEIKNING

EFNI:	GRUNNMYND 5. HÆÐ		
MÆLIKVARÐI:	1: 100		
FRUMSTÆRÐ BLAÐS:	A1		
TEIKNAÐ:	KMK,SH	VERKNR:	1813
YFIRFARIÐ:	IC	TEIKN. NR:	111
DAGSETNING ÚTGÁFU:	06.09.2021	ENDURSK.:	

VA ARKITEKTAR
borgartún 6
105 reykjavík
kt: 450409-3510
sími: 530 6990
vaarkitektar@vaarkitektar.is
www.vaarkitektar.is

HÖNNUNARSTJÓRI OG ÚTGEFANDI: Karl Magnús Karlsson 5405665949

Teikning þessi er gefin út af undirituðum fyrir hönd eigenda höfundaréttar, VA Arkitektar ehf
Teikningunna má ekki afrita með neinum hætti, né hluta til eða í heild án skriflegs leyfis höfundar.