





Norður
1 = 100 mm

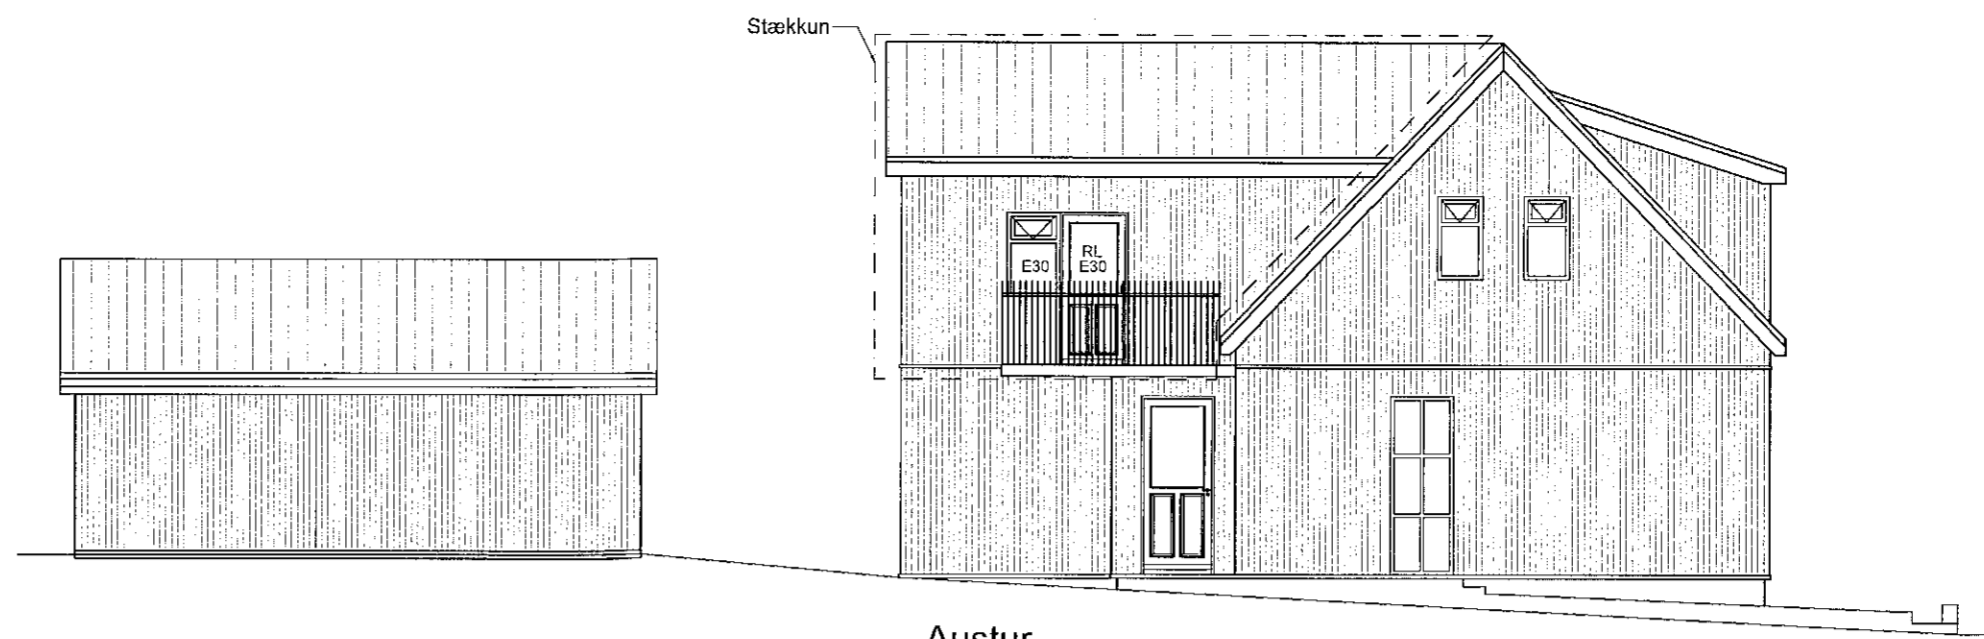


Austur
1 = 100 mm

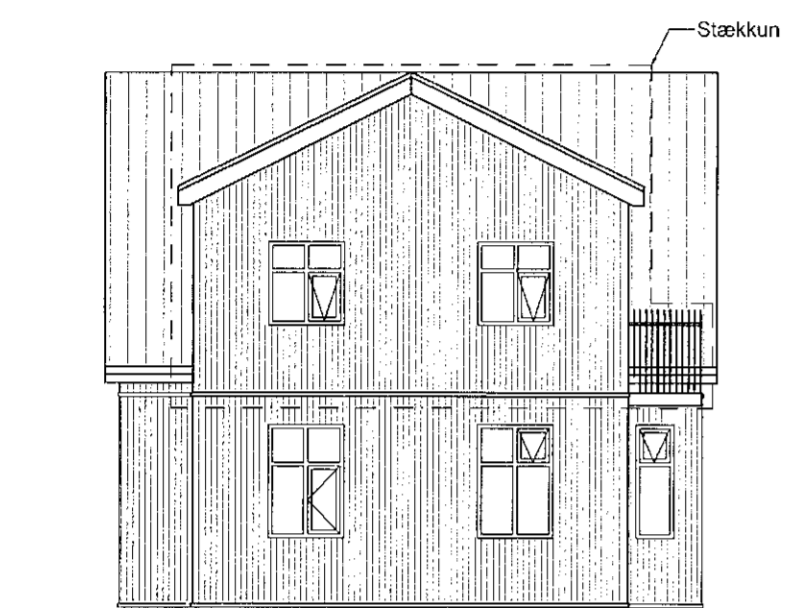


Suður
1 = 100 mm




Vestur
1 = 100 mm

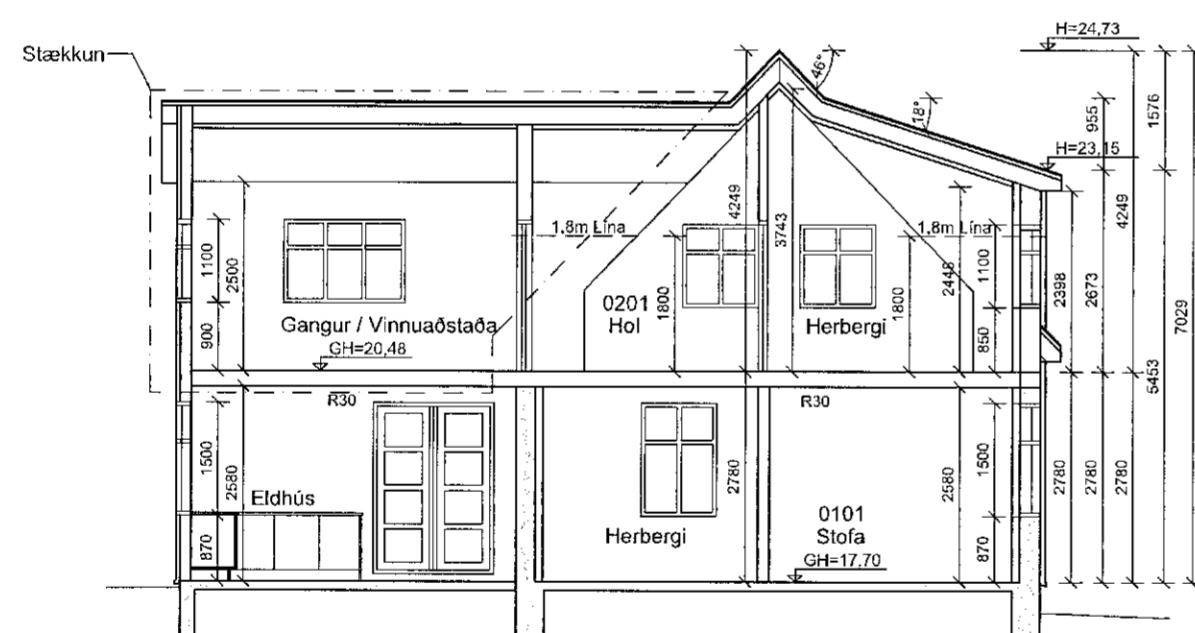


Snið A
1 = 100 mm

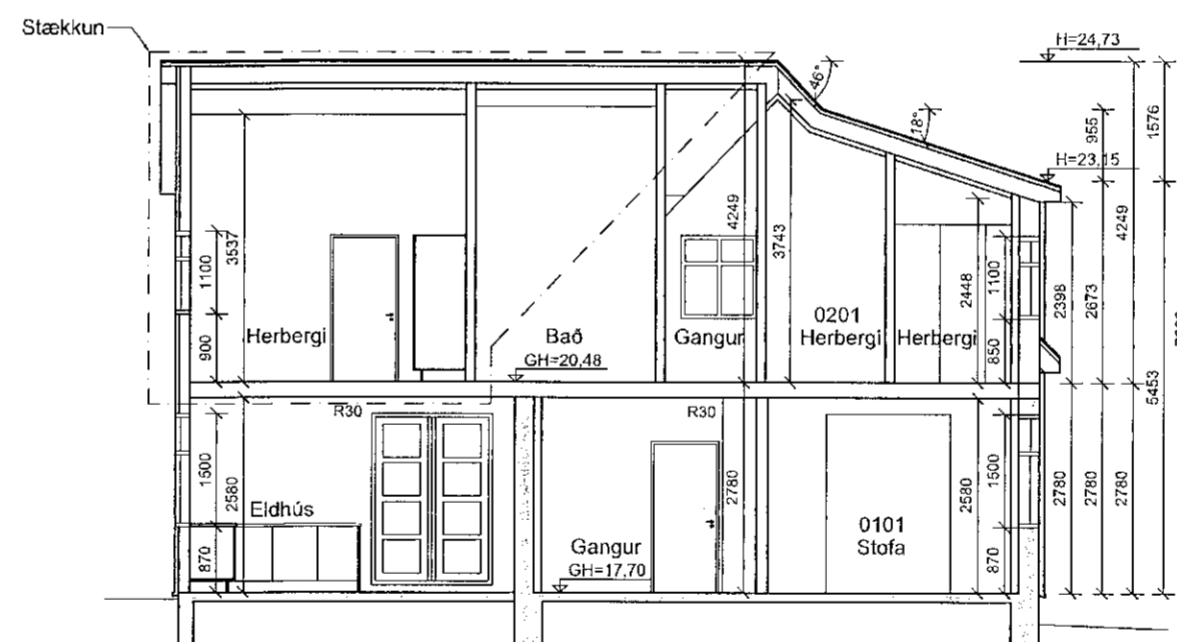


Snið B
1 = 100 mm

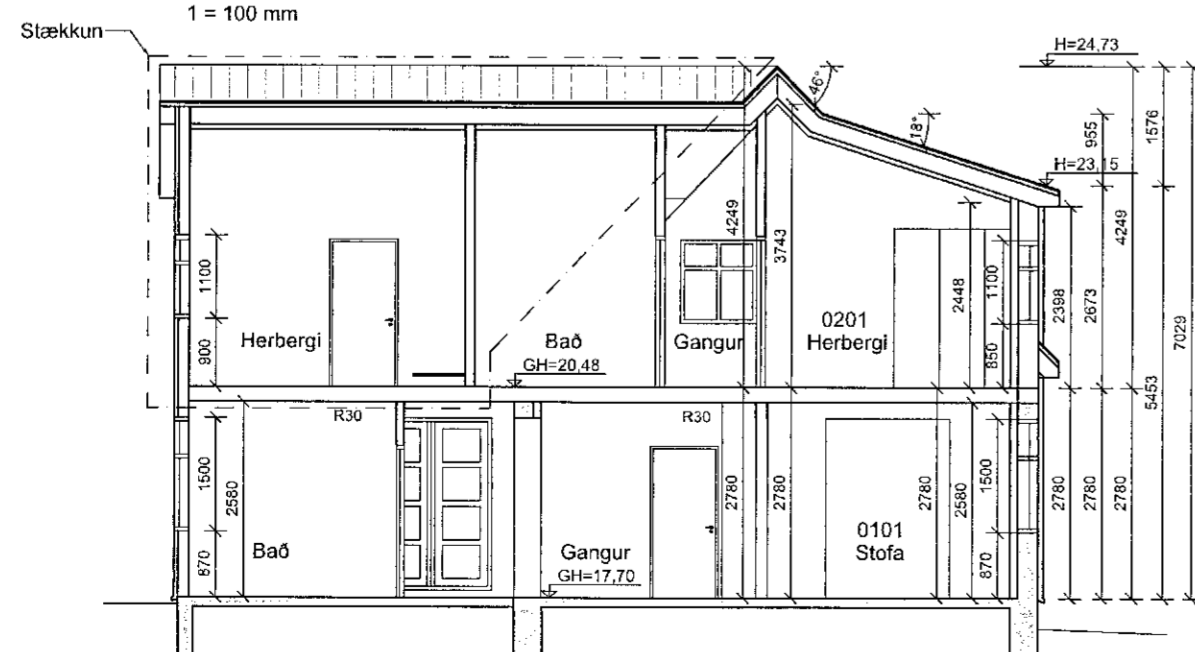

Snið C
1 = 100 mm

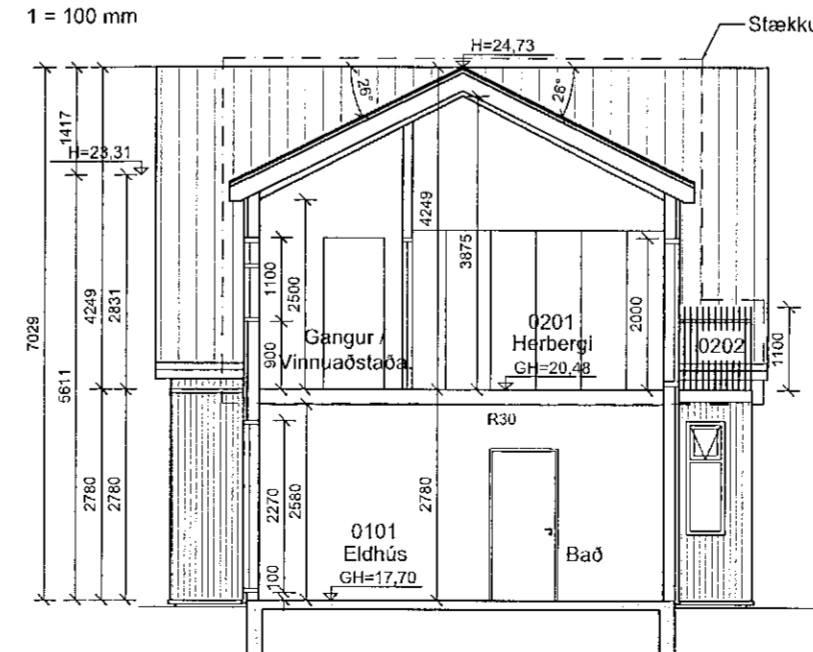

Snið D
1 = 100 mm

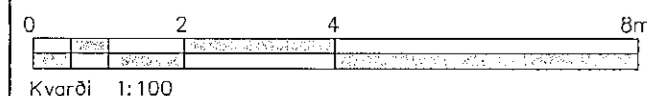

SHS
12.10.2021

C	Uppfært m.t.t. ath. byggingarfltr. 11.10.2021	PP	12.10.2021
B	Uppfært m.t.t. ath. byggingarfltr. 27.09.2021	PP	08.10.2021
A	Verkeikning	PP	20.09.2021
Útg.	Breyting	Hönnuður	Dags.

Verkeikning



Dalsraun 1
220 Hafnarfjörður
Sími: 575-5640
www.strendingur.is
strendingur@strendingur.is

Aðaluppdráttur

Hönnuður: Páll Pólsen, kv. 200387-4729

Hönnunarsjóni: Páll Pólsen, kv. 200387-4729

Suðurgata 55
Hafnarfjörður
Snið- og Útlitsmyndir

Teiknað / Hannað:	Dags:		
KG/PP	20. september 2021		
Kvarði:	Breyting:	Nr. teikningar:	Stærð:
Skv. Teikn.	C	A-102	A2