




Öll mál og aðstæður athugist á staðnum áður en smíði hefst.
Ekki skal mæla upp af teikningu.
PPVerk skal líkymnt um ósamræmi eða hugsanleg vafaþarfir
er upp kunna að koma.

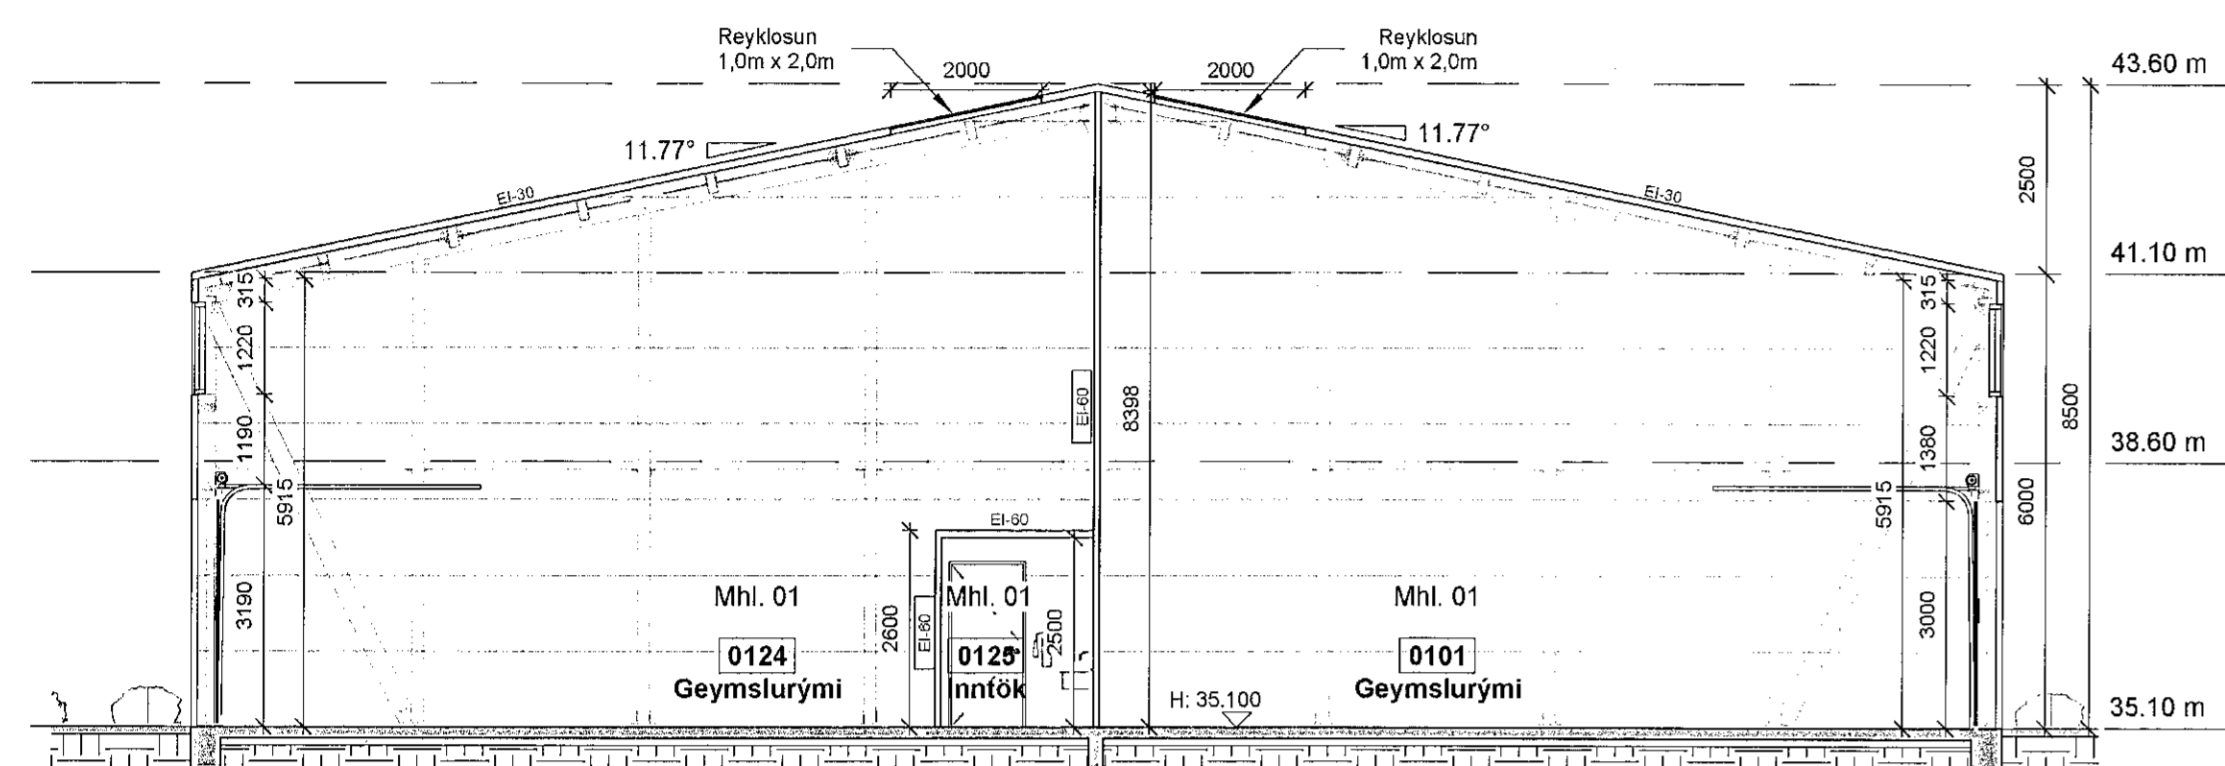

SNID A
1 : 100

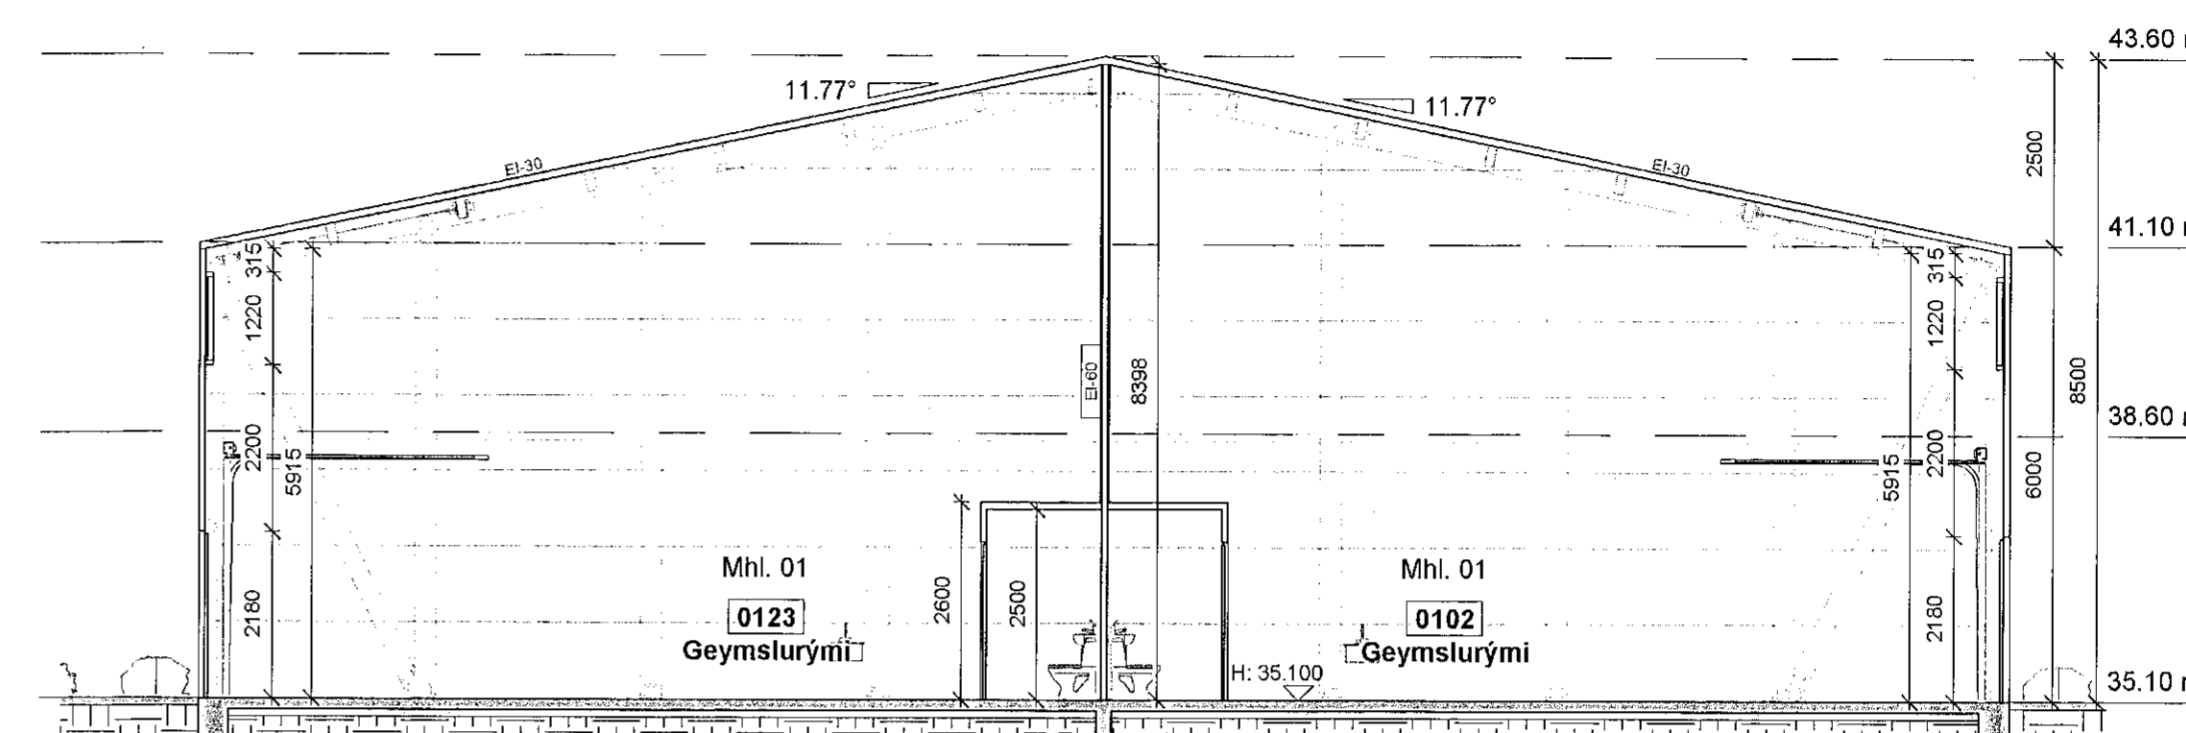

SNID B
1 : 100

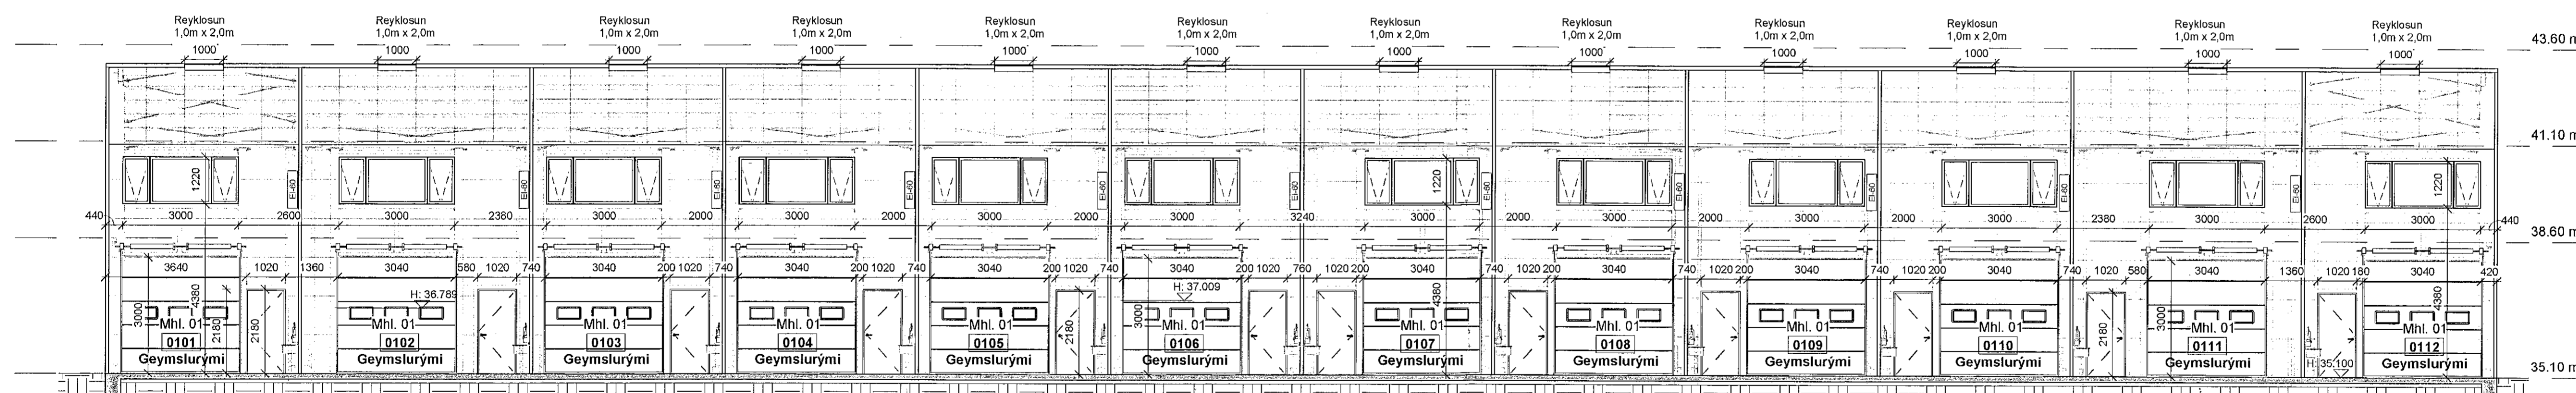

SNID C
1 : 100

SHS
12.4.22

Digitally signed by
Dagmar Hildursson
DN: cn=Dagmar Hildursson, o=PPVERK ehf.
Reason: I am the author of this document.
Date: 2022.08.26 13:07Z

B	Hús hækkad í lóð um 30sm	PP	25.8.2022
A	Ath. byggingarfulltrúa og SHS	PP	8.4.2022
Útg.	Breyting	Hönnuður	Dags.

PPVERK

Dýsgata 1 | 210 Garðabær | S:698-7173 | ppverk@ppverk.is | www.ppverk.is

Hönnuður: Pól Þorsteinsson 200367-1129

Hönnuðarskipti: Háll Þorgeirsson Kt.: 200267-4729

Borgahella 17, Hafnarfjörður

Sniðmyndir

Dags.:	24. mars 2022	Mkv.:	Skv. Teikn.
Teiknað / Hannað:	PP/PP	Staðir:	A1
Verknr.:	22-001	Nr. teikningar:	103
		Útgáfa:	B

© PPVerk - Öll athot og aliftrun teikningar er háð samþykki hönnuðar.