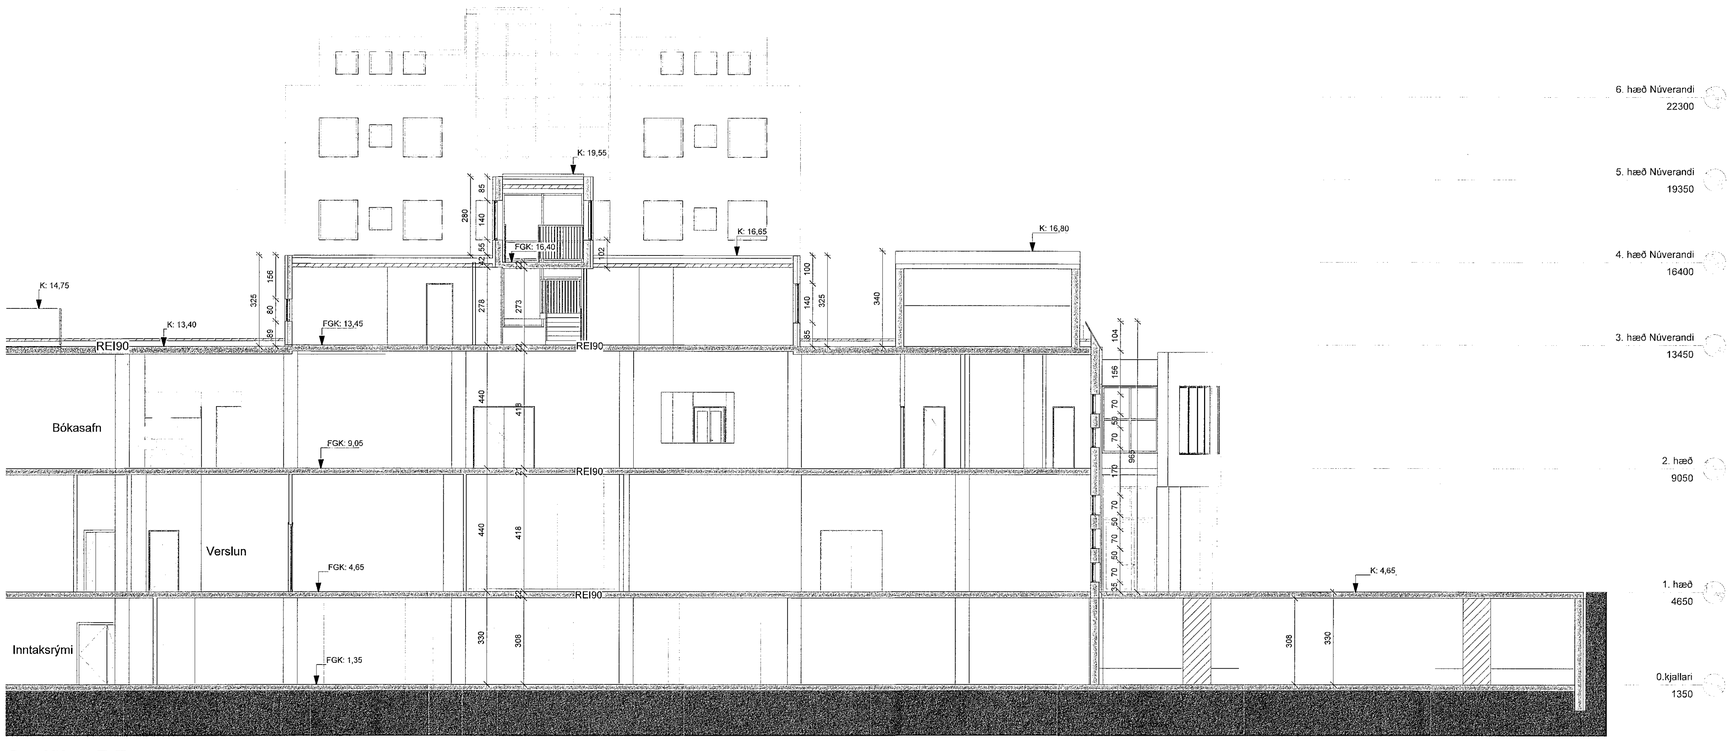

Sneiðing F-F

1 : 100

Samþykkt þann
28. SEP. 2022
Byggingarfulltrúinn í Hafnarfirði

ÖLL MÁL OG AÐSTÆÐUR ATHUGIST Á STAÐNUM ÁÐUR EN SMÍÐI HEFST.
ÓHEIMILT ER AÐ MÆLA UPP AF TEIKNINGUM.
ASK ARKITEKTUM SKAL TILKYNNT UM ÓSAMRÆMI OG VAFAATRIÐI ER UPP KUNNA AÐ KOMA.

Upprunalegur hönnuður verslunarmiðstöðvarinnar er Erling G. Pedersen

SHS 14.07.22

Guðjón Rafnsson
ÖRUGG VERKFRÆÐISTOFA
Guðjón Rafnsson
Rafræn undirritun
9.9.2022

ÚTGÁFA	TEIKNAÐ	YFIRFARIÐ	DAGS

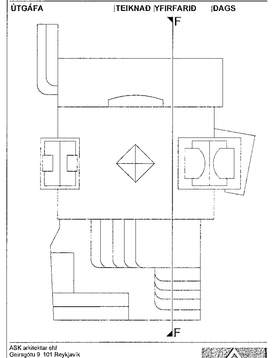

ASK arkitektar ehf
Geirsgötu 9 101 Reykjavík
Sími 515 0300
www.ask.is
ÁRETUN AÐALUPPDRÁTTAR
Andri Ríkharðsson Arkitekt F.A.Í. kt.150682-4519
andri@ask.is

ASK ARKITEKTAR

VERKHEITI
Fjörður
Fjarðargata 13-15 / Strandgata 30

TEGUND TEIKNINGAR
AÐALTEIKNINGAR

HEITI TEIKNINGAR
Sneiðing F-F-

MKV. / A1: 1 : 100
HANNAÐ: AK
TEIKNAÐ: GRY
YFIRF.: SSK
DAGS.: 08/09/22
ÚTGÁFA

VERK NR. 1570
AUÐKENNI - NÚMER TEIKNINGAR 10-30

© ÖLL AFNOT OG AFRITUN TEIKNINGAR ER HÁÐ SAMÞYKKI ASK ARKITEKTA, EKKI SKAL MÆLA UPP AF TEIKNINGU.