


Byggingarlýsing

Á lóðinni Holtsgata 13 í Hafnarfirði stendur eldra hús sem byggt var úr steypu í kringum 1950. Með umsókn þessari er farið fram á heimild til að byggja svalir með stiga niður á jörð úr timbri. Á þeim tíma sem húsið var byggt voru ekki gerðar kröfur fyrir tveim sjálfstæðum flóttaleiðum, sem með umsókn þessari er verið að uppfylla.


Svalir

Burðarvirkið er úr timbur stöðum og timburbitum sem reist er á staka steinsteypta sökkla og fest við húsvegg. Stigaprep og svalargólf eru úr timbri svo og stigahandrið 90 sm á hæð með handlistum beggja vegna og svars handrið 110 sm með timbur lóðréttum pílarum með mest 8.90 loftbili. Botn svalargólfs er klætt af með viroc plötum eða sambærilegu með brunamótsöðu EI60.


Undir svölunum er gert ráð fyrir yfir byggðu sorpskýli úr forsteyptum einingum með brunamótsöðu EI60.

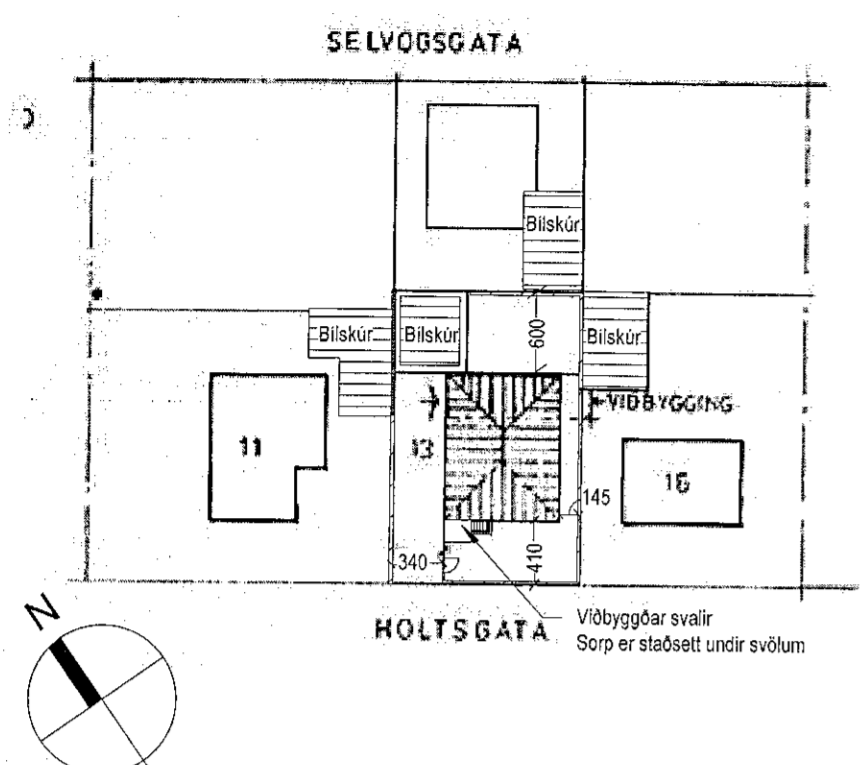

Afstöðumynd
1:500

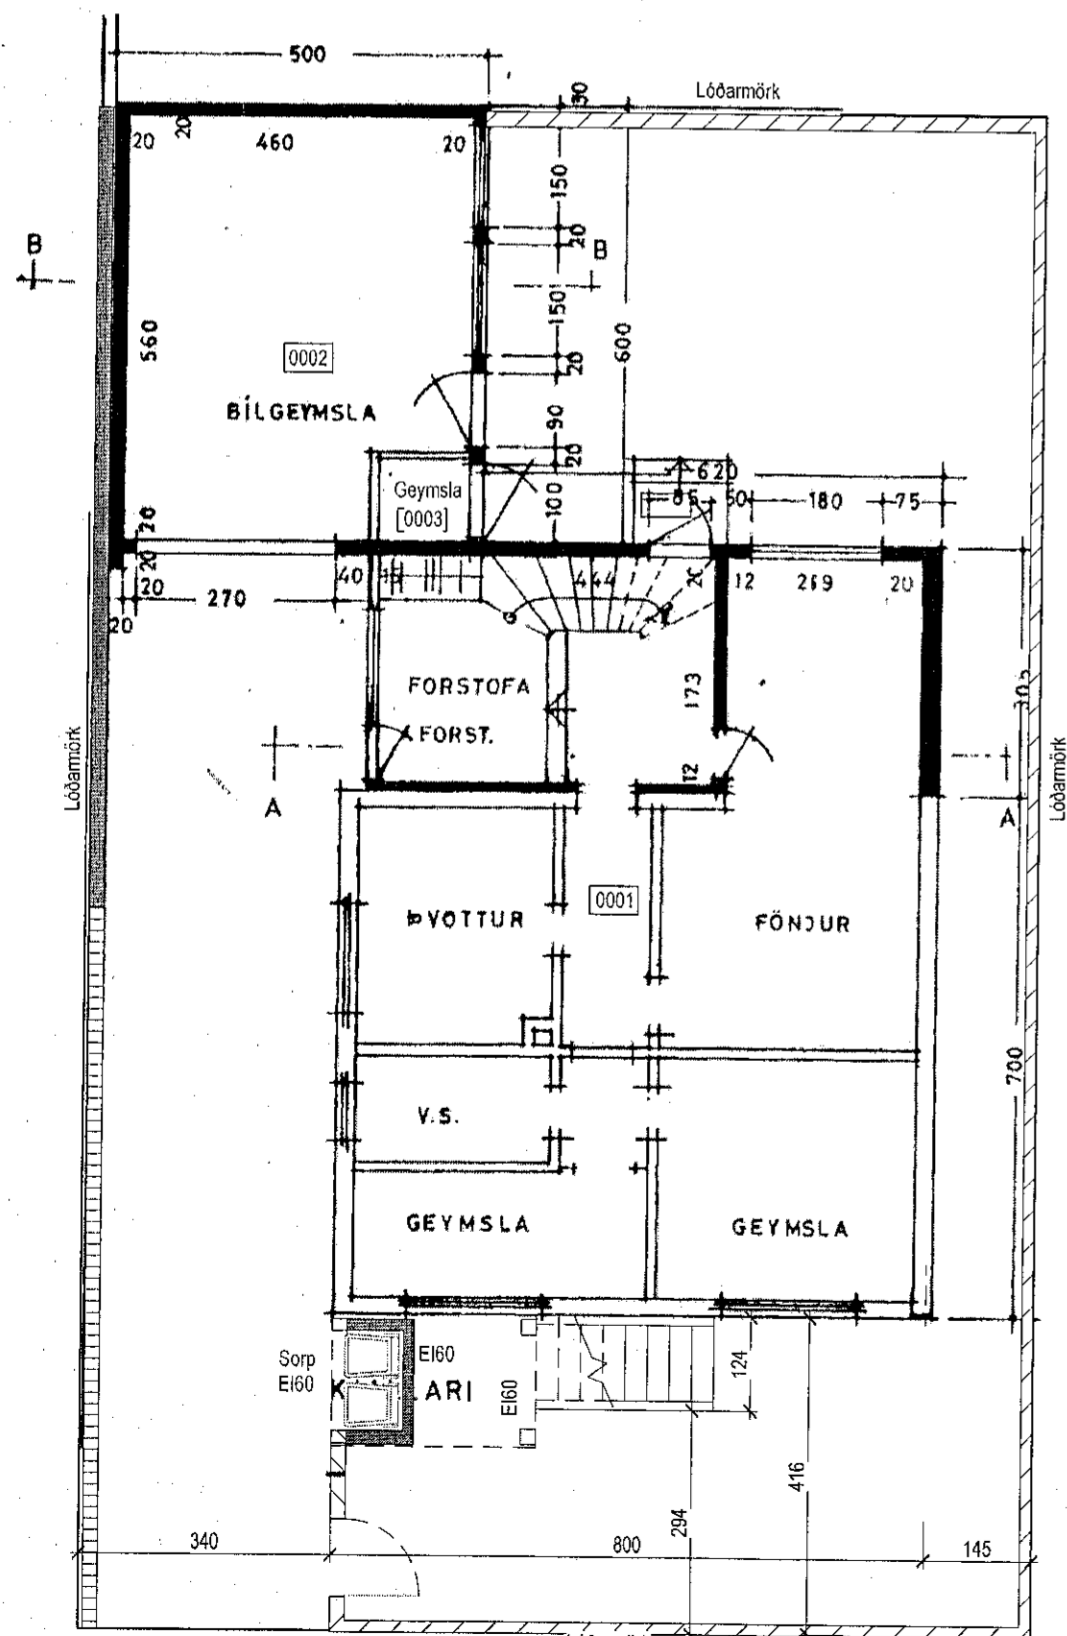

Nedri Hæð
1:100

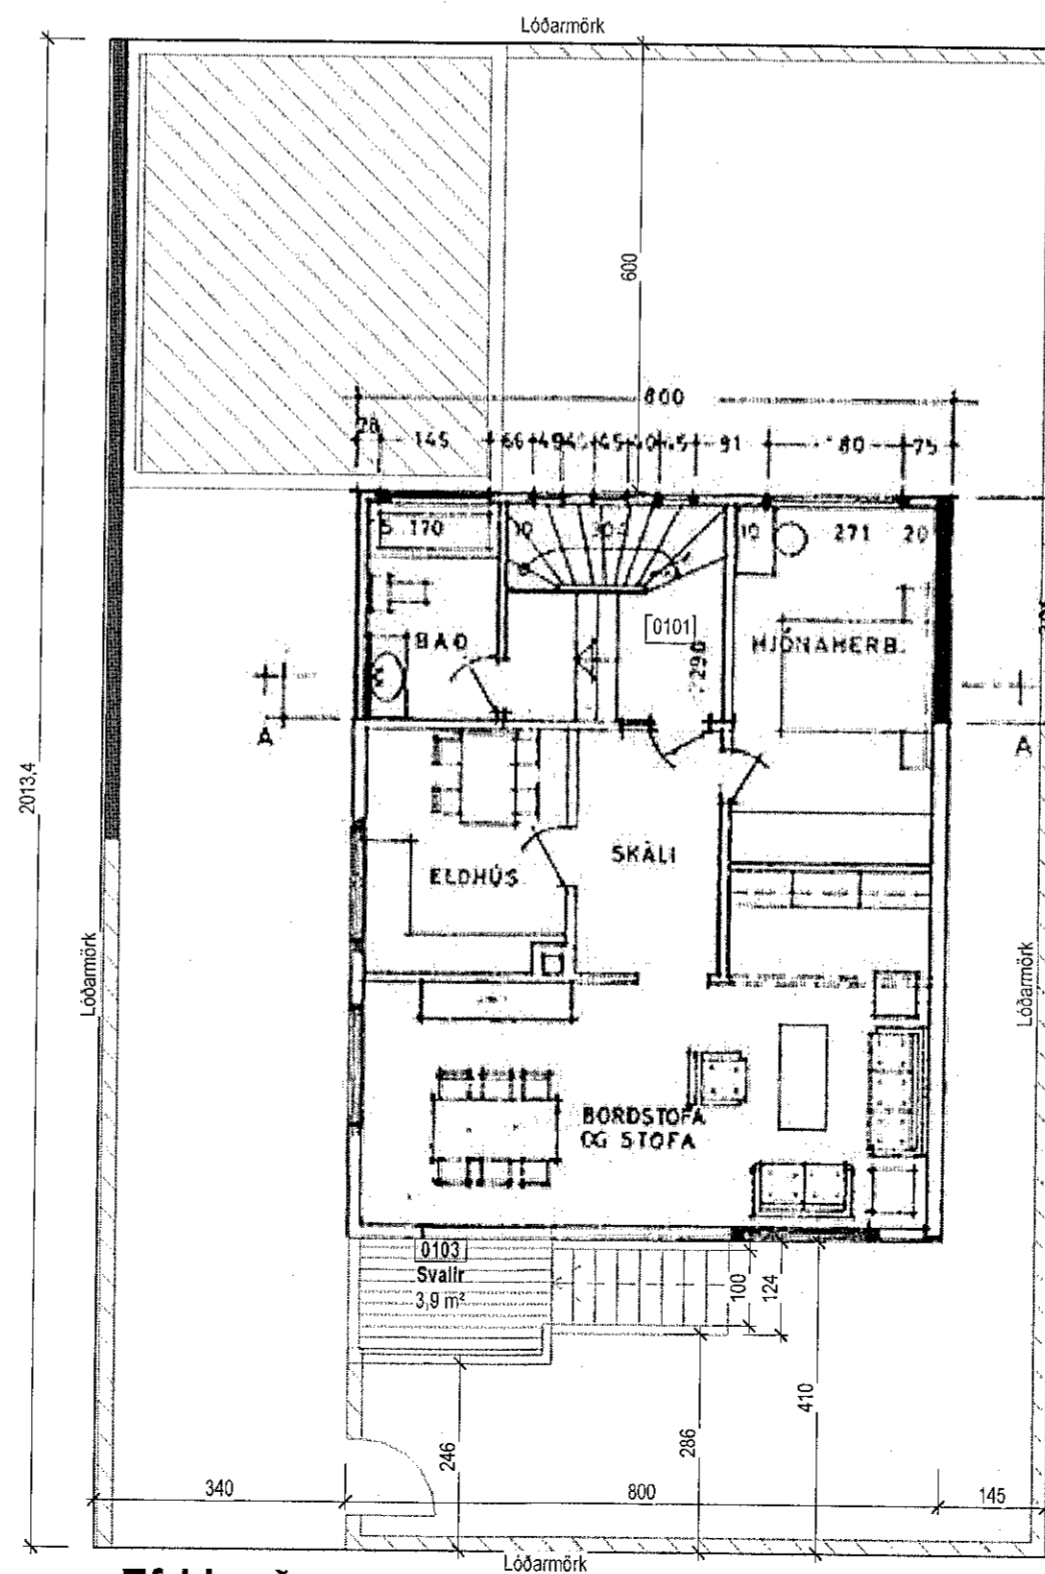


Efri hæð
1:100

| Tákn | | | |
|------|---------------------------------|--------------------|--|
| GN | = Göfniðurfall | Brunatákn | |
| BN | = Þakniðurfall | Veggir og hæðaskil | |
| SN | = Svalaniðurfall | EI60 | |
| LR | = Lofttræsting | EI90 | |
| VLR | = Vélknúin lofttræsting | A-EI60 | |
| PK | = Póstkassar | A-EI120 | |
| NL | = Neyðarljós | REI60 | |
| BO | = Björgunarpop | REI120 | |
| R | = Reykskynjari | A-REIM120 | |
| HSL | = Handsökkvitæki | Hurðir | |
| ÚT | = Merktur útgangur | E30-CS | |
| HV | = Hitaveita | EI30-CS | |
| VV | = Vatnsveita | EI60-CS | |
| RR | = Rafmagnsveita | Gluggar | |
| ÚK | = Útikrani | E30 | |
| DS | = Dyrasími | | |
| BO | = Fellistigi við björgunarpop | | |
| BR | = Brunaslanga | | |
| SI | = Stigleiðsla | | |
| SI | = Stigleiðsla út | | |
| SI | = Sjúkmstöð brunavörðunarkerfis | | |
| IN | = Inntak | | |
| BI | = Bilastæði fyrir fatnaða | | |

| Útg. | Dags. | Lýsing | Nafn |
|------|-------|--------|------|
| | | | |

SKS 2.8-22

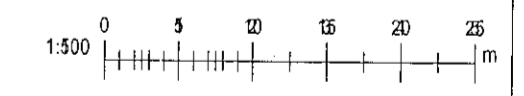

KRark
Kristinn Ragnarsson arkitekt ehf.
Hlíðasmári 19 - 2.hæð, 201 Kópavogur, Island
S. 564.2255, Fax. 544.4225
Kt. 581298.3589, www.krark.is, krark@krark.is

Holtsgata 13
Hafnarfjörður
Landeignarnúmer: L120944 Staðgreinir: 1400-1-41800130
Einbýlishús

Grunnmyndir og afstöðumynd
Aðaluppdrættir

| | | | |
|--|----|-------------|--------------|
| Hönnun: | KR | Verknúmer: | 21055IE |
| Verkefnastjóri: | KR | Mælikvarði: | As indicated |
| Teiknað: | HI | Dagsetning: | 09.05.2022 |
| Yfirfarið: | KR | Blað: | Útgáfa: |
| Sampykkt: | | | |
| Kristinn Ragnarsson Kt. 120944.2669 | | A101 | |