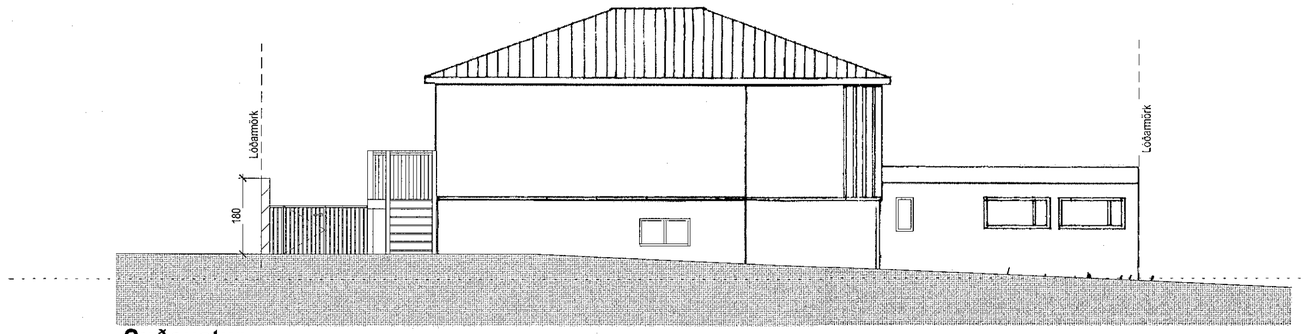

Suðaustur
1 : 100

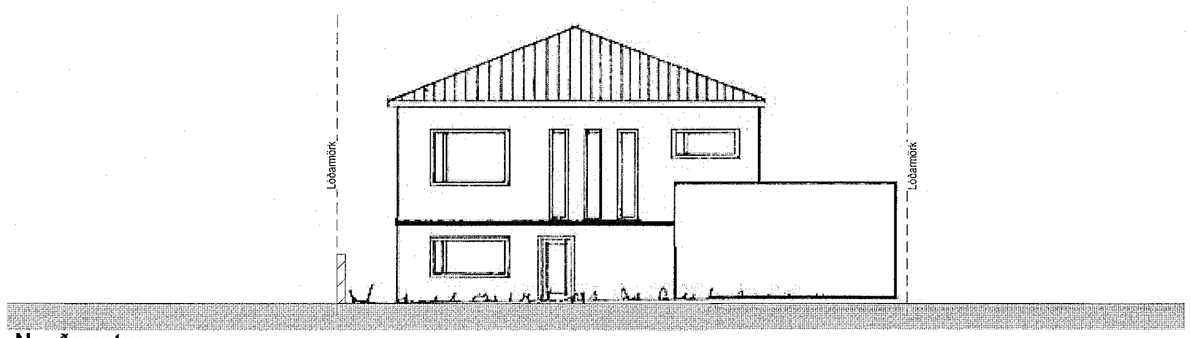

Norðaustur
1 : 100

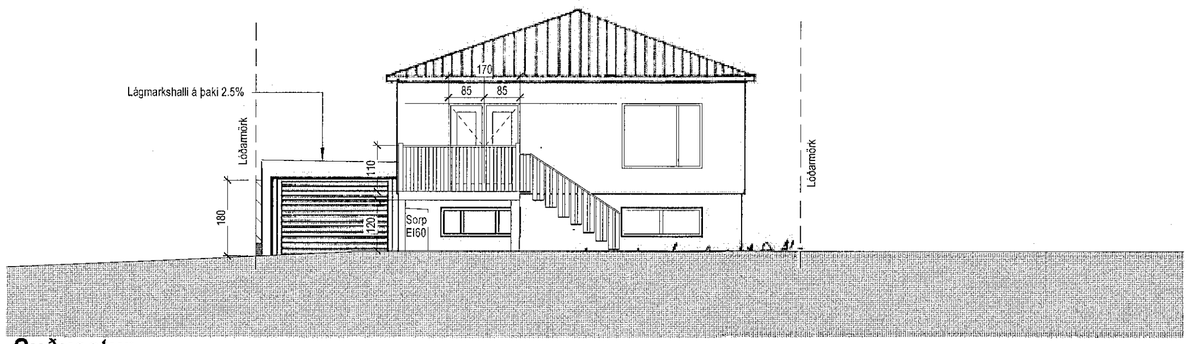

Suðvestur
1 : 100

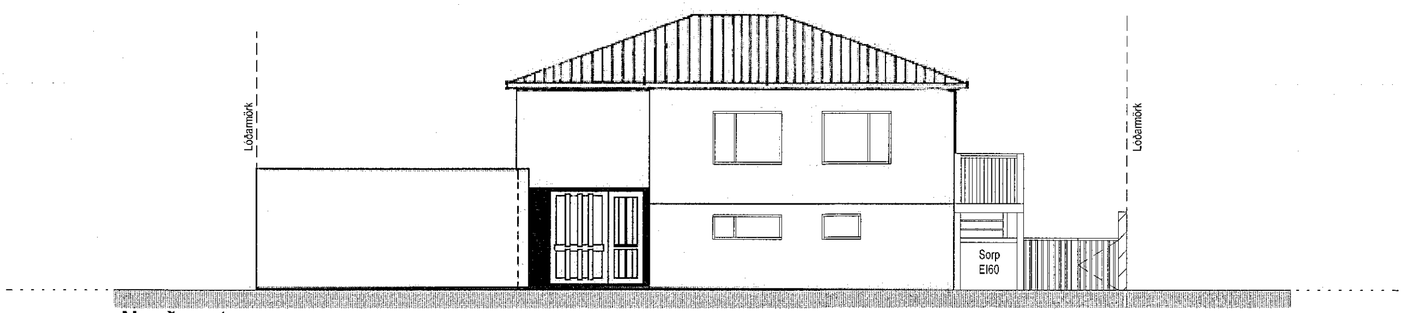

Norðvestur
1 : 100

Samþykkt þann
26. OKT. 2022
Byggingarfulltrúinn í Hafnarfirði

Tákn

GN	= Gólfniðurfall	**Brunatákn**
ÞN	= Þakniðurfall	
SN	= Svalaniðurfall	**Veggir og hæðaskil**
LR	= Loftræsting	EI60
VLR	= Vélknúin loftræsting	EI90
PK	= Póstkassar	A-EI60
NL	= Neyðarljós	A-EI120
BO	= Björgunarop	REI60
R	= Reykskynjari	REI120
HSL	= Handslökkvitæki	A-REIM120
ÚT	= Merktur útgangur	
HV	= Hitaveita	**Hurðir**
VV	= Vatnsveita	E30-CS
RR	= Rafmagnsveita	EI30-CS
ÚK	= Útikrani	EI60-CS
DS	= Dyrasími	**Gluggar**
BO	= Fellistigi við björgunarop	E30
25 m	= Brunaslanga	
	= Stigleiðsla	
	= Stigleiðsla út	
	= Stjórnstöð brunaviðvörunarkerfis	
	= Inntak	
	= Bílastæði fyrir fatlaða	

Útg.	Dags.	Lýsing	Nafn

SHS
2.8.22

1:100 0 1 2 3 4 5 m

KRark
Kristinn Ragnarsson arkitekt ehf.
Hlíðasmári 19 - 2.hæð . 201 Kópavogur . Ísland
S. 564.2255 . Fax. 544.4225
Kt. 581298.3589 . www.krark.is . krark@krark.is

Holtsgata 13

Hafnafjörður

Landeignarnúmer: L120944 **Staðgreinir:** 1400-1-41800130

Einbýlishús

Útlit

Aðaluppdrættir

Hönnun:	KR	**Verknúmer:**	21055IE
Verkefnastjóri:	KR	**Mælikvarði:**	1 : 100
Teiknað:	HI	**Dagsetning:**	09.05.2022
Yfirfarið:	KR	**Blað:**	**Útgáfa:**
Samþykkt: Kristinn Ragnarsson Kt. 120944.2669		A201	

Copyright © KRark_Hönnuður áskilur sér allan rétt á teikningum - Fjölföldun er háð skriflegu samþykki

Plot: 06/02/21
Save: 27.10.2022 13:49:36
Skrá: Z:\Verk 2021\01 ÍBÚÐARHÚS\01 EINBÝLISHÚS\21055IE-Holtsgata 13 Hafn\04 Verk í Vinnslu – Work in Progress\04.2 Models - Geometry\04.2.2 Architectural Model\21055IE-Holtsgata 13 Haf.rvt

A2