




Samþykkt þann
19. OKT. 2022
Byggingarliturinn í Fiskafloppi
Klaus Brynisdóttir

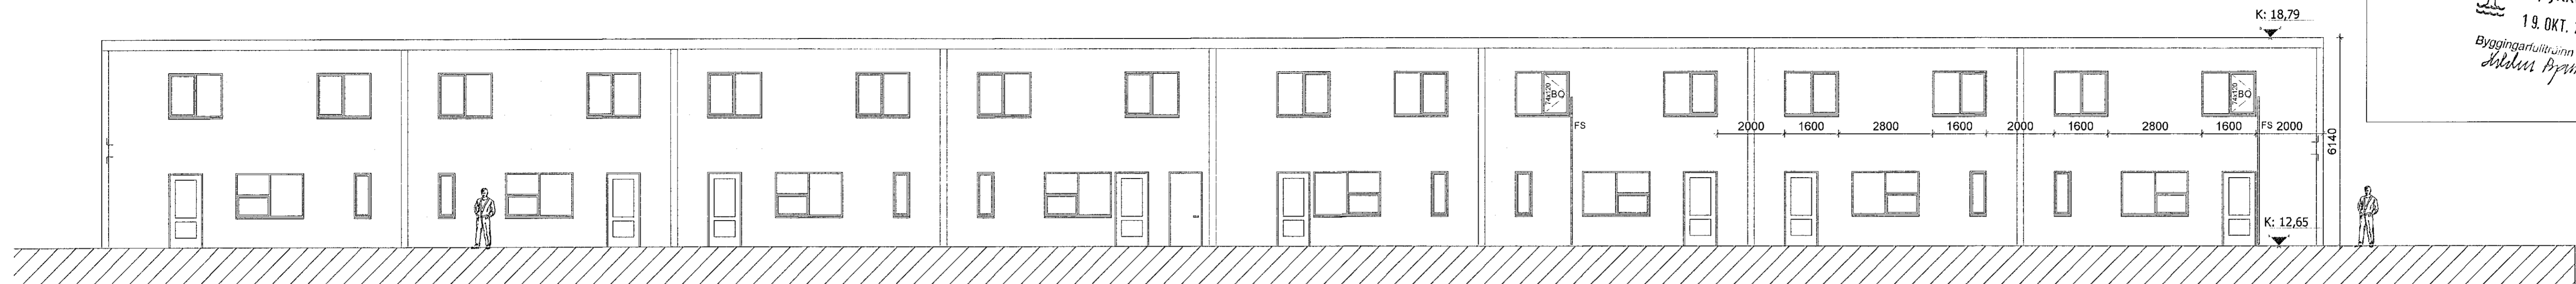


ÚTLITNORÐUR
1:100

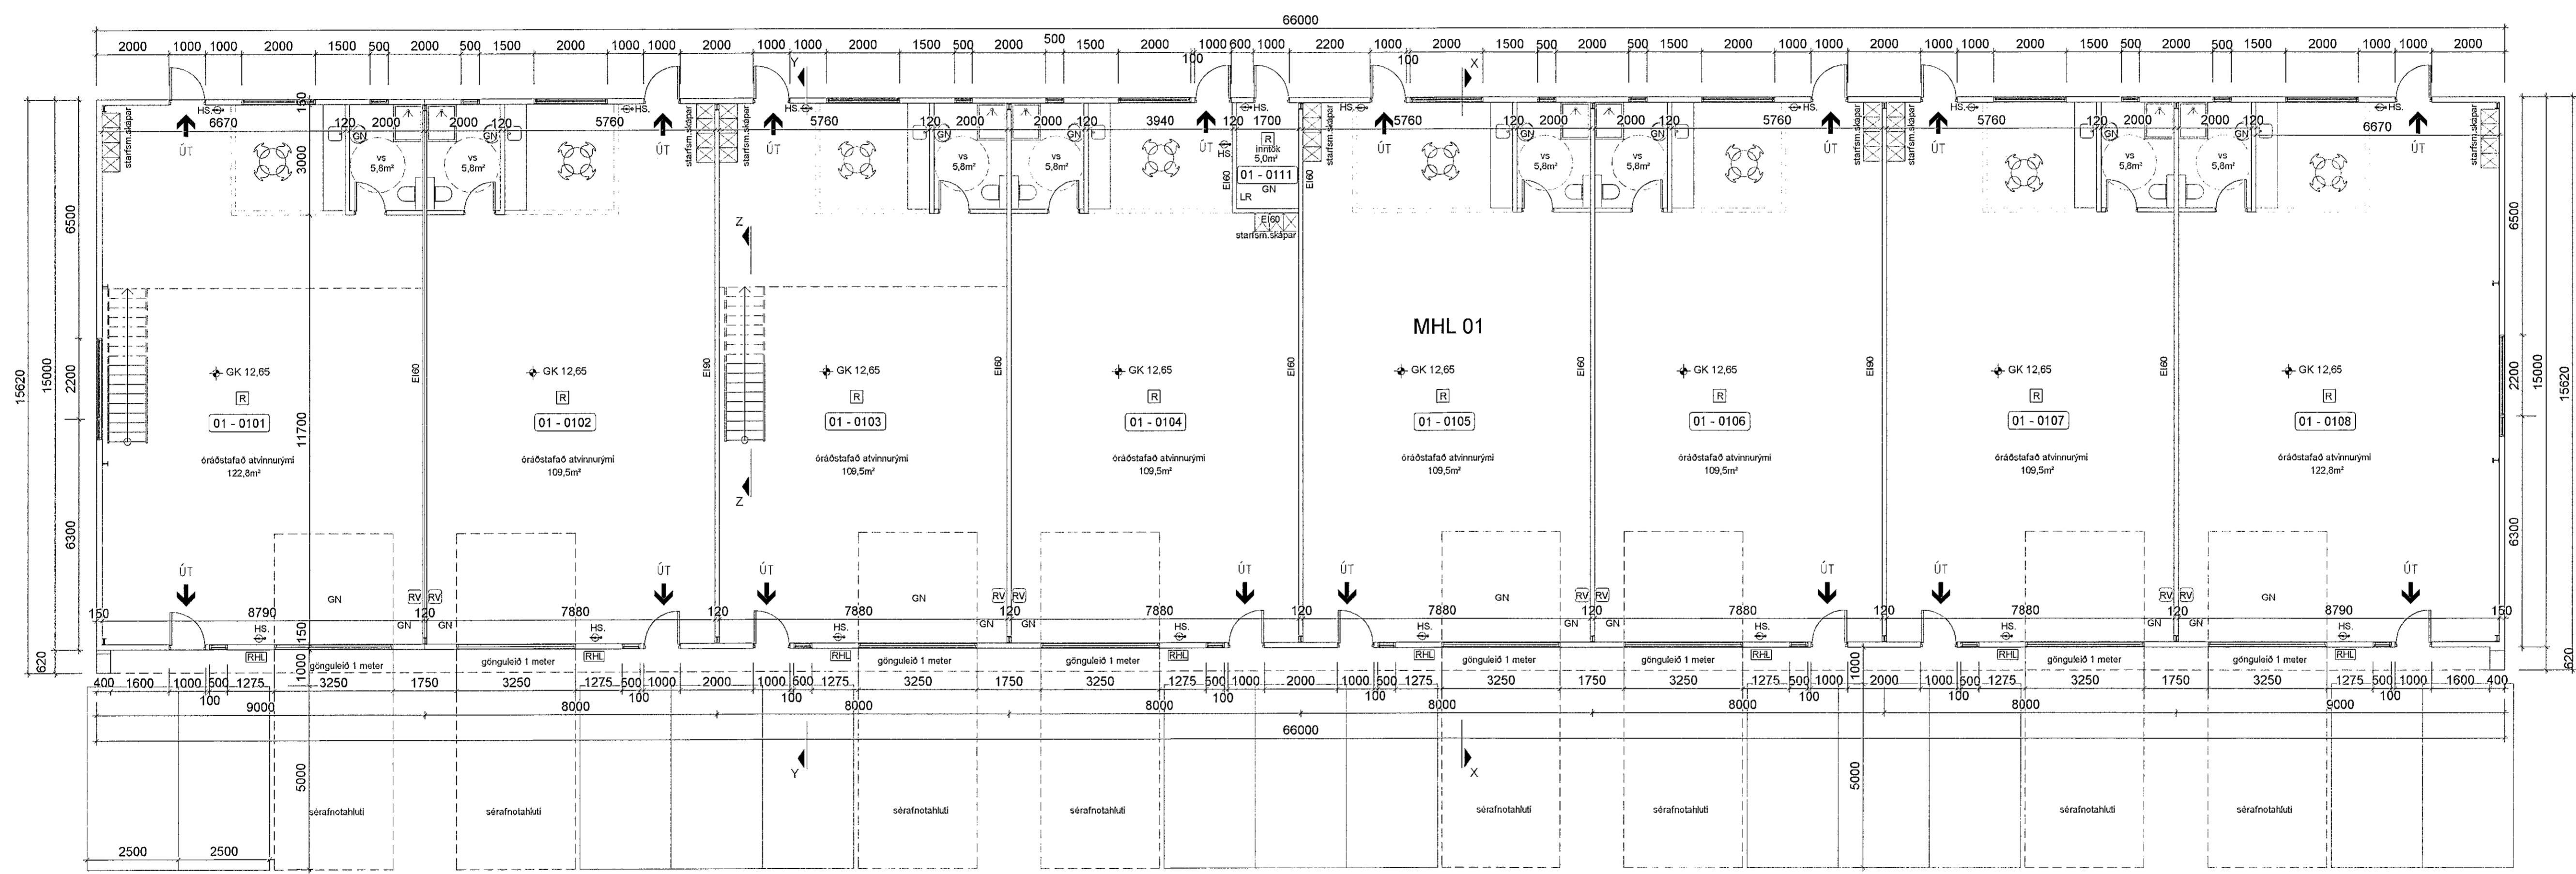

GRUNNMYND
1:100

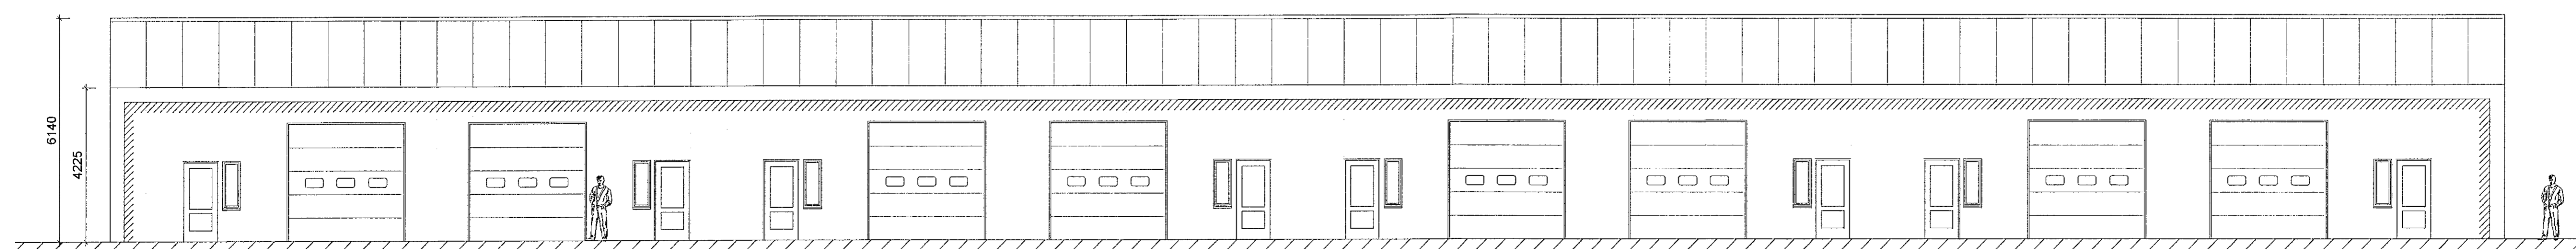

ÚTLIT SUÐUR
1:100

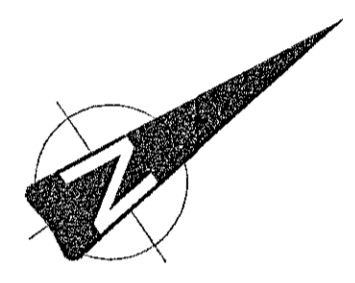

Digitally signed by
Kjartan Rafnsson
DN: cn=Kjartan Rafnsson, o=Kjartan Rafnsson, email=kjartan@kjhennun.is

Signature: Kjartan Rafnsson
E-MAIL: kjartan@kjhennun.is
E-MAIL: jon@kjhennun.is

19.10.22

NR.	DAGS.	BREYTING	Sr.
01	17.10.2022	baitt við milliðluttum	
02	17.10.2022	baitt við glugga á mhí 01	
03	17.10.2022	corp fast til og brunatákn lekin út - sérafnotahúsi	
04	17.10.2022	sérafnotahúsi almákarður	
05	17.10.2022	númerakerfi teikninga breytt	

K.J. ARK. ehf. 650319-0360
TEL: 899-3234
E-MAIL: kjartan@kjhennun.is
E-MAIL: jon@kjhennun.is

HÖNNUN - SKIPLAG - RÆÐGJÖF
KJARTAN RAFNSSON FRIÐISA 270365-3539
JÓN M. HALLDÓRSSON BYGGINGAFR. 891162-3509

VERK
MÓHELLA 1
HAFNARFJÖRÐUR

TEIKNING
GRUNNMYND OG ÚTLIT
MHL 01

KVARDI
1:100 A1

DAGS: 14.06.2021
TEIKNAD AF: KR, JMH
TEIKNING NR.: 10-02