




Samþykkt þann
19. OKT. 2022
Byggingarfulltrúi i Hafnarfirði
Sóluur Þjornarson

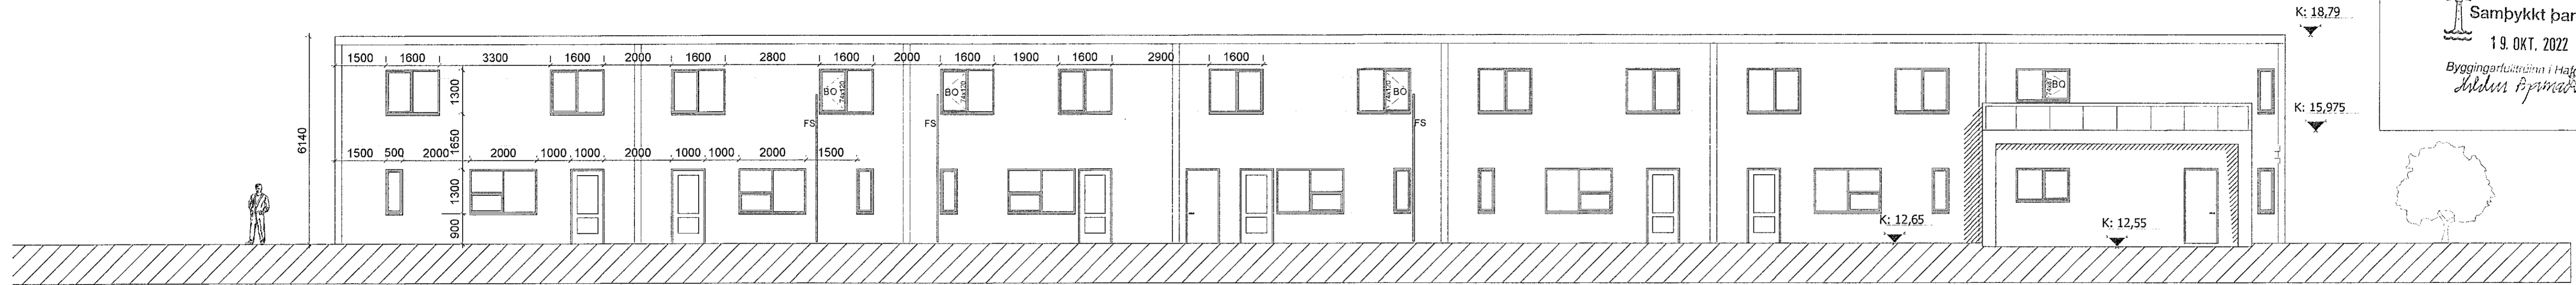

ÚTLIT AUSTUR 1:100

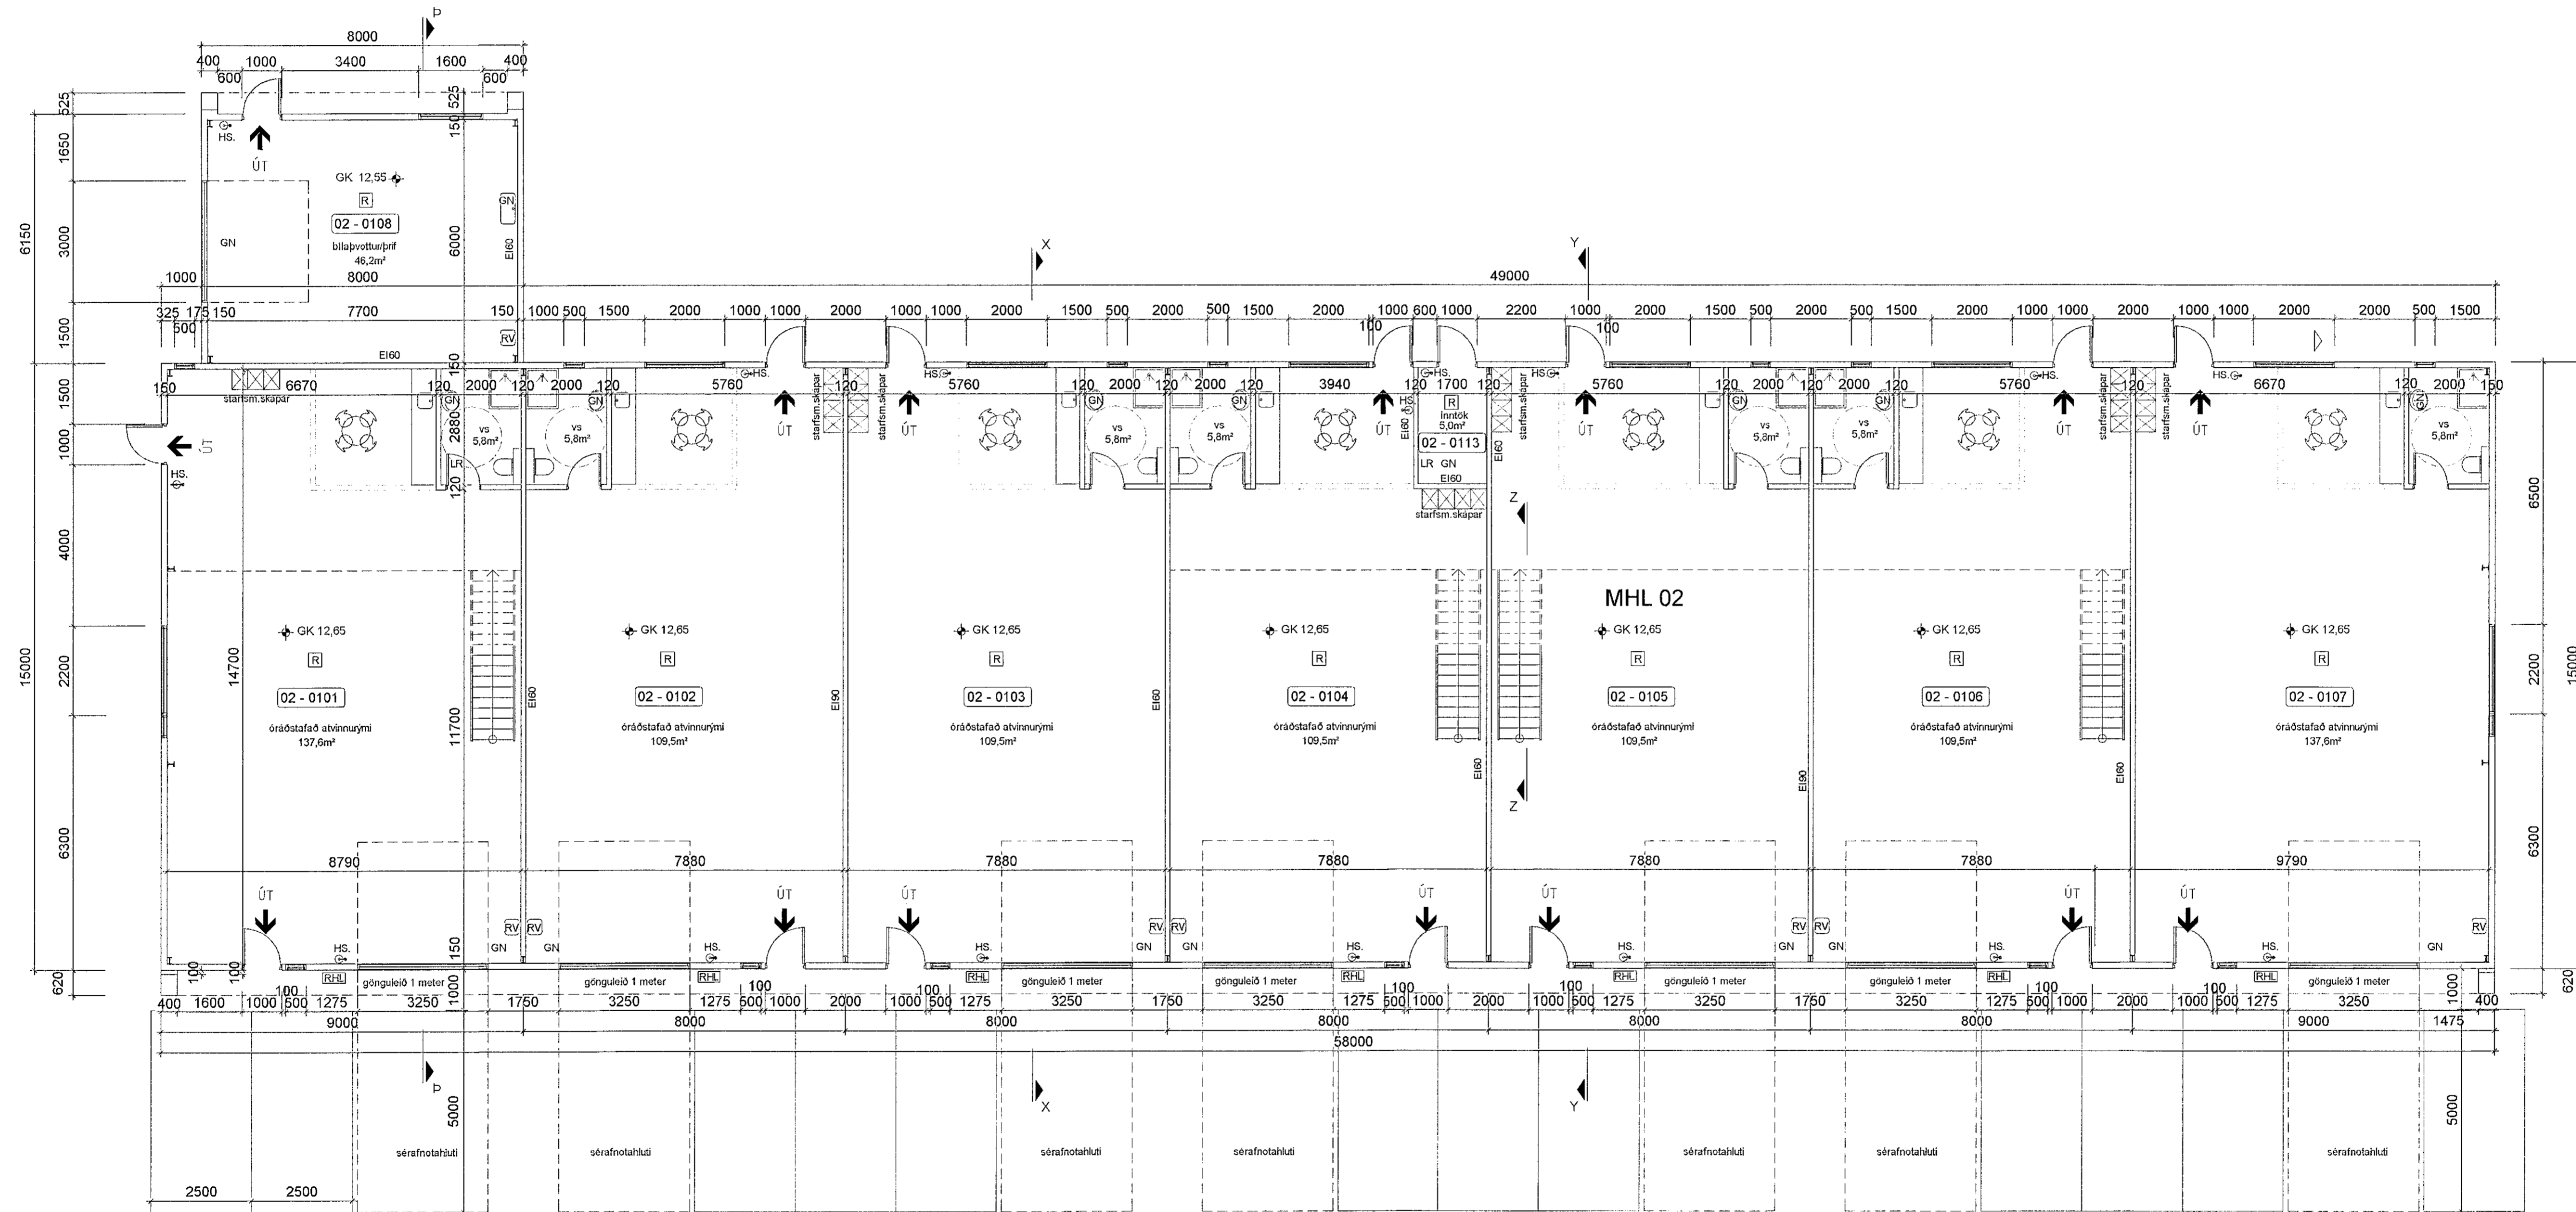

GRUNNMYND 1:100

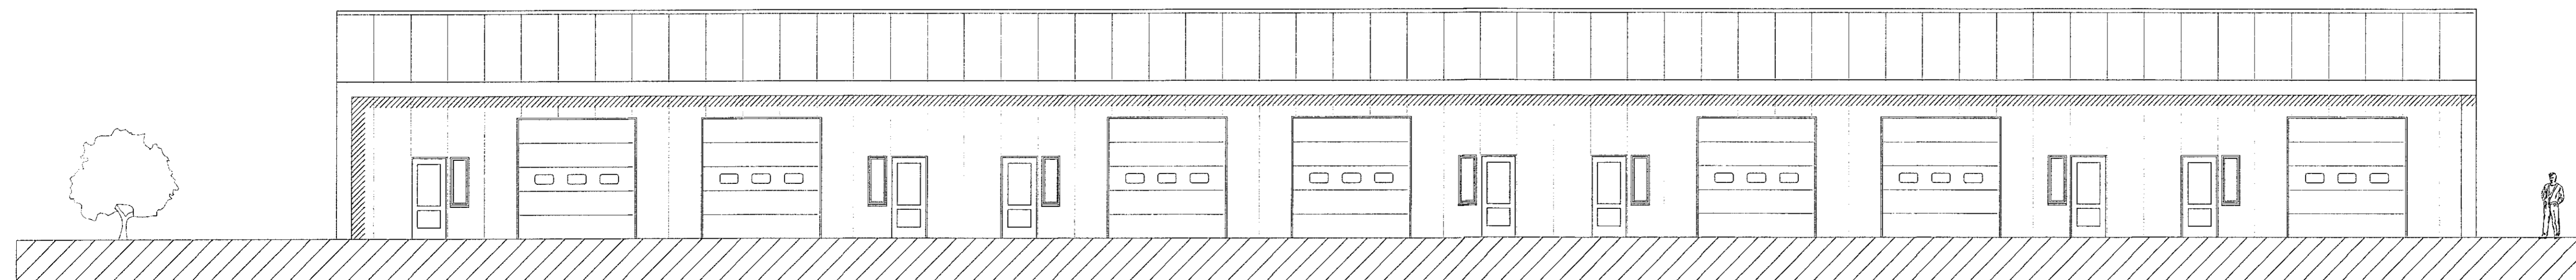

ÚTLIT VESTUR 1:100

SHS
19.10.22

NR.	DAGS.	BREYTING	Sp.
01	17.10.2022	bætt við málstofum	
02	17.10.2022	bætt við glugga á milli 01	
03	17.10.2022	sorþ fært til og brunatákn bein út	
04	17.10.2022	séráfnótahúsi afmarkaður	
05	17.10.2022	númerakerfi teikninga breytt	

K.J. ARK. síf 890319-0360
TEL: 899-3234
E-MAIL: kjarlan@kjhonnun.is
E-MAIL: jon@kjhonnun.is

HÖNNUN - SKIPULAG - RÁÐGGJÖF
KJARTAN RAFFINSSON FJELDGA 270365-3539
JON M. HALLDORSSON BYGGINGAFR. 091162-3509

Jon M. Hall

VERK
MOHELLA 1
HAFNARFJÖRÐUR

TEIKNING
GRUNNMYND OG ÚTLIT
MHL 02

KVARÐI
1:100 A1

DAGS.
14.06.2021
TEIKNAD AF
KR. JMH

TEIKNING NR.
10-05